REPÚBLICA ARGENTINA - PROVINCIA DE SAN JUAN

VIALIDAD PROVINCIAL San Juan

GOBIERNO DE SAN JUAN

MINISTERIO INFRAESTRUCTURA, AGUA Y ENERGÍA
DIRECCIÓN PROVINCIAL DE VIALIDAD

OBRA: Ejecución de cordón/ cuneta en el cantero central de R.P. N°12 (Av. Ignacio de la Roza)


TRAMO: Calle Comercio - Jardín de Los Poetas

DEPARTAMENTO: Rivadavia, San Juan

AÑO: 2024

San Juan Gobierno | Ministerio de Infraestructura Agua y Energía | Secretaría de Infraestructura | Dirección Provincial de Vialidad

PERFIL OBRA BÁSICA Esc.: 1:100

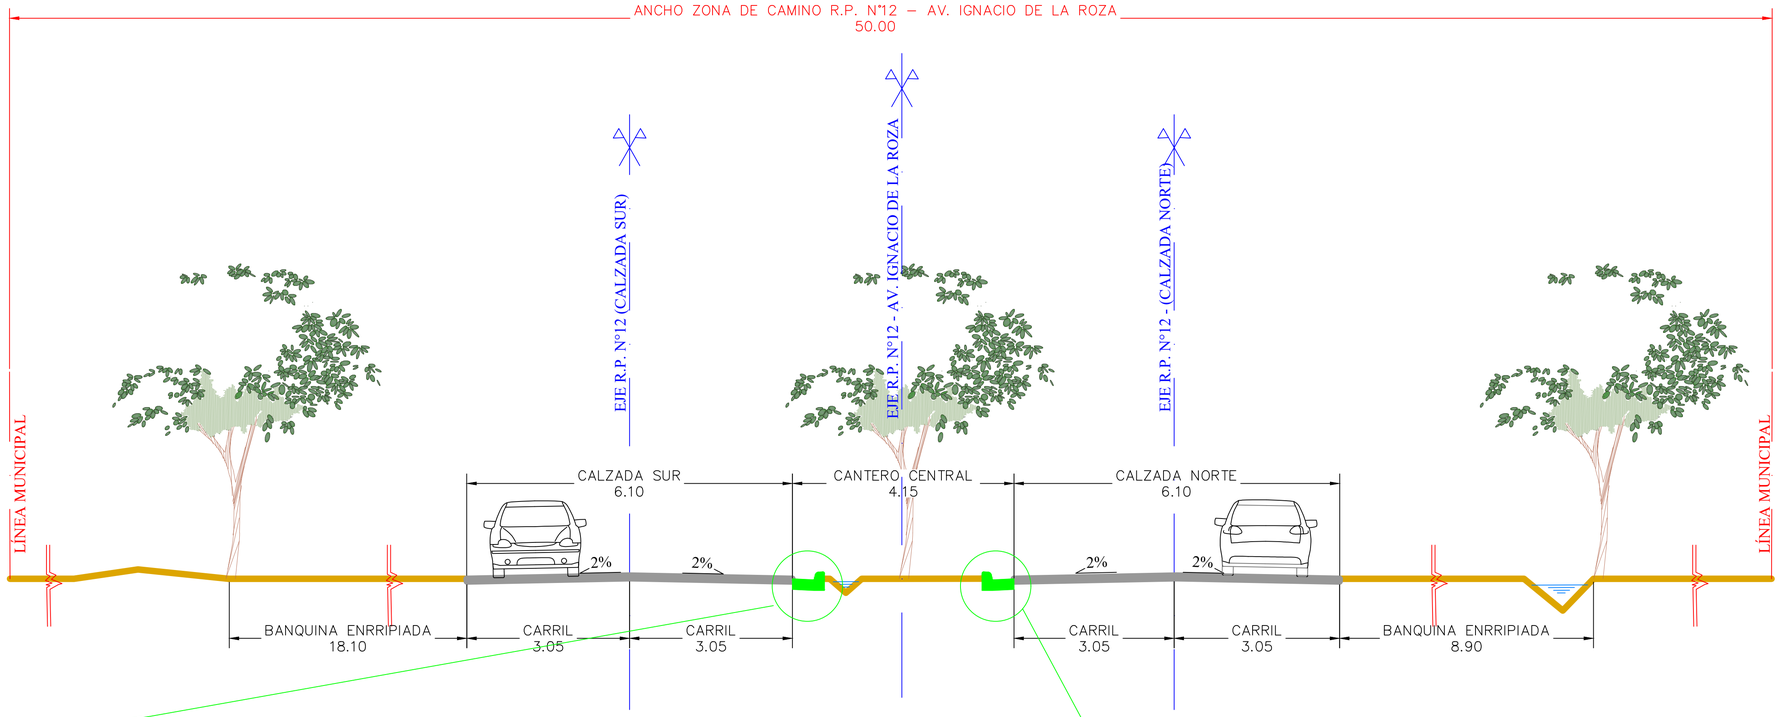


DETALLE CORDÓN/CUNETA Esc.: 1:50

CORDÓN CUNETA A EJECUTAR

PARTE VISTA REVESTIDA CON HORMIGÓN DE CEMENTO BLANCO

TIPO 3

Según PT H–7613

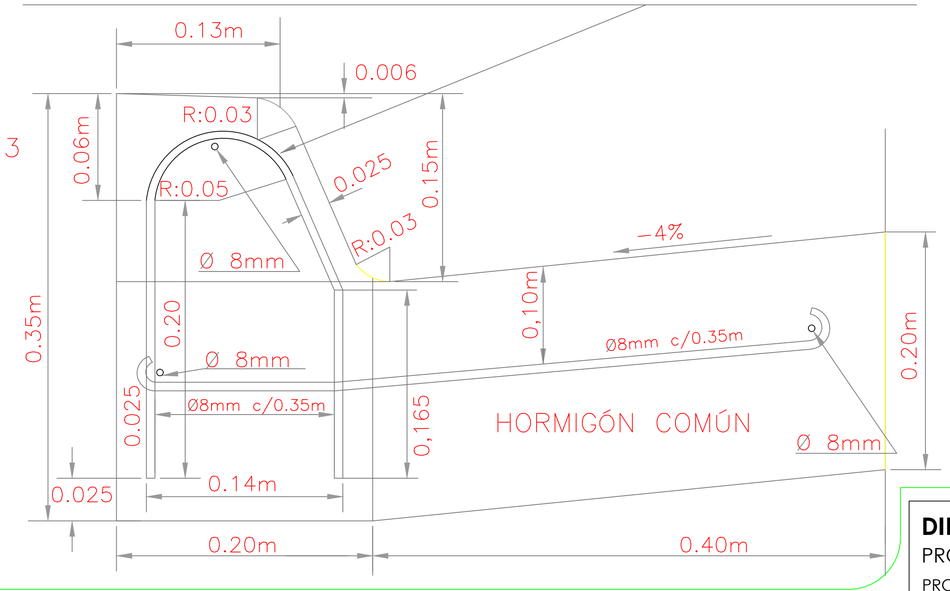

NOTAS:

1° PARA EL REVESTIMIENTO DE LAS PARTES VISTAS SE UTILIZARÁ HORMIGÓN H–21 DEBIENDO EFECTUARSE ANTES DEL FRAGUADO DEL NÚCLEO INFERIOR.

2° SE CONSTRUIRÁN LOS CORDONES CON JUNTAS DE DILATACIÓN CADA 6.00m. EL RELLENO DE LAS JUNTAS SE EJECUTARÁ CONFORME A LAS ESPECIFICACIONES VIGENTES CON EL TIPO DE RELLENO PREMOLDEADO FIBRO BITUMINOSO.

3° CUANDO DEBAN EJECUTARSE LOS CORDONES EN CALZADA DE HORMIGÓN LAS JUNTAS DEBERÁN CONSTRUIRSE EN COINCIDENCIA CON LOS DE LA LOSA.

4° PARA EL GARANTIZAR EL ESCURRIMIENTO DE AGUAS SUPERFICIALES SE DEBEN EJECUTAR SANGRÍAS CADA 25 METROS.

5° PREVIO AL HORMIGONADO DE LA ZAPATA DEL CORDÓN/ CUNETA SE DEBERÁ ASERRAR EL BORDE DE LA CARPETA ASFÁLTICA PARA GARANTIZAR UN CONTACTO UNIFORME HORMIGÓN/ ASFALTO.

DIRECCIÓN PROVINCIAL DE VIALIDAD
PROVINCIA DE SAN JUAN - RIVADAVIA

PROYECTO: REACONDICIONAMIENTO RP N°12 - AV. I. DE LA ROZA
TRAMO: Calle Comercio - Jardín de los Poetas
SECCIÓN: ----

POB Y DETALLE


PROGRESIVAS: -


ESCALA: INDICADAS


PLANO N°

FECHA:

Propiedad Intelectual de la Dirección Provincial de Vialidad

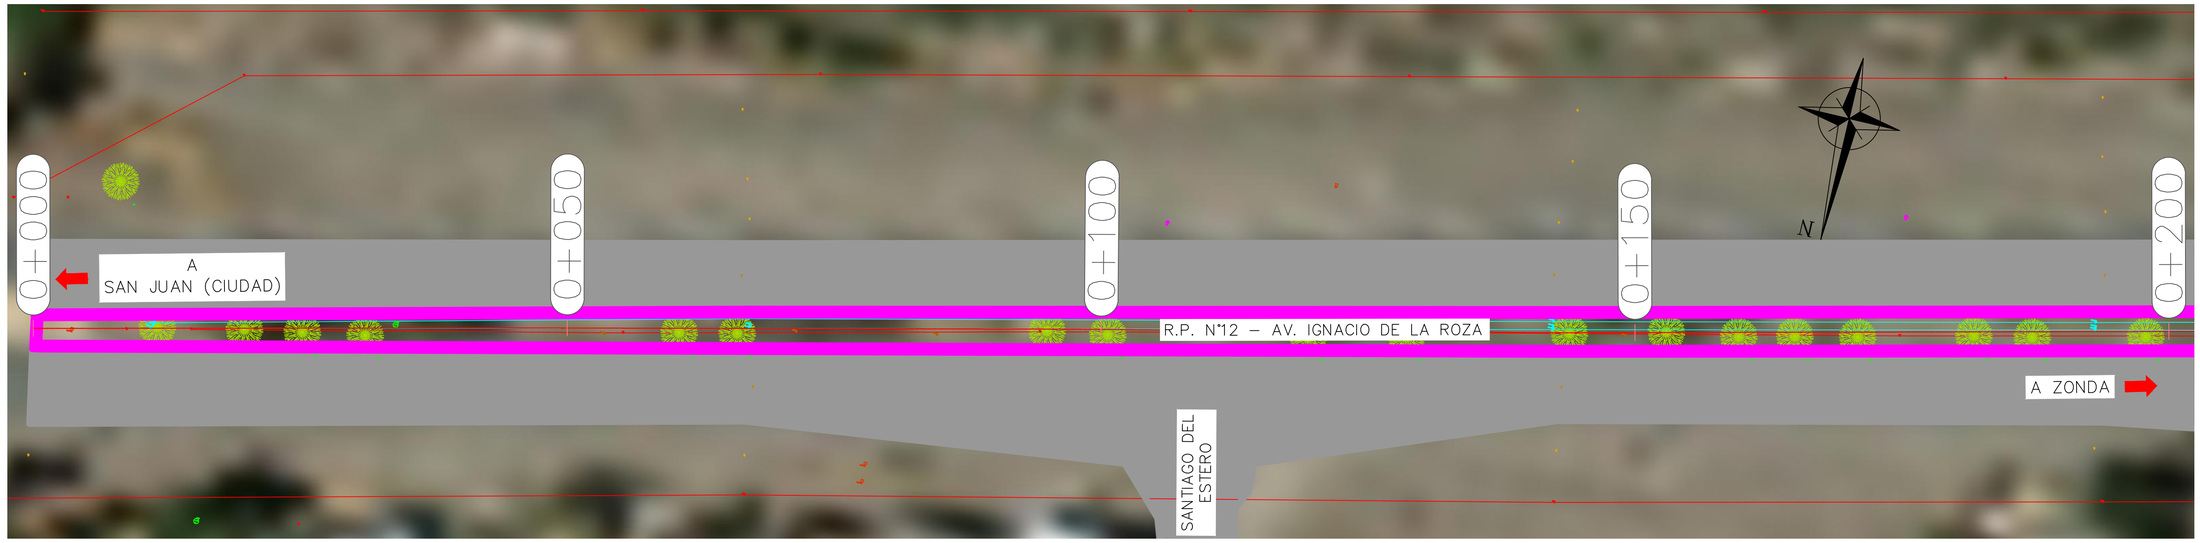

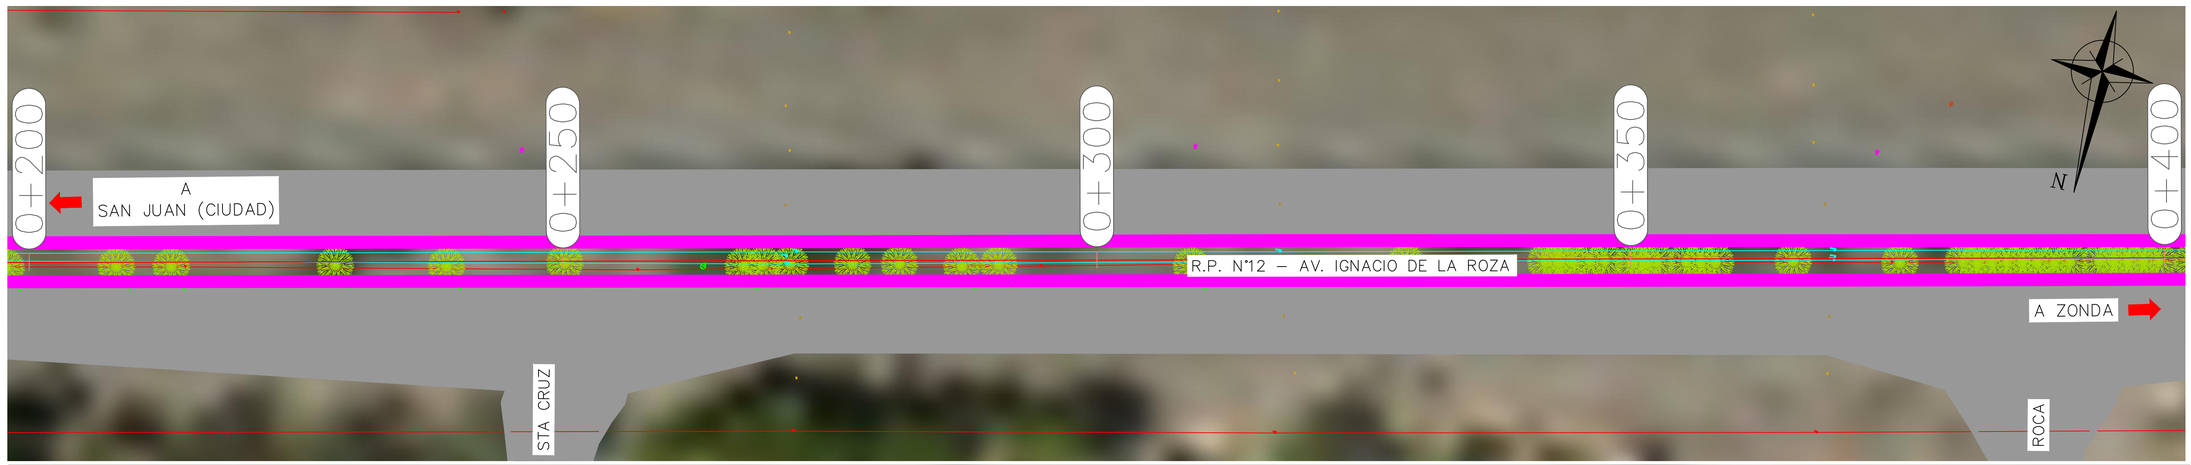

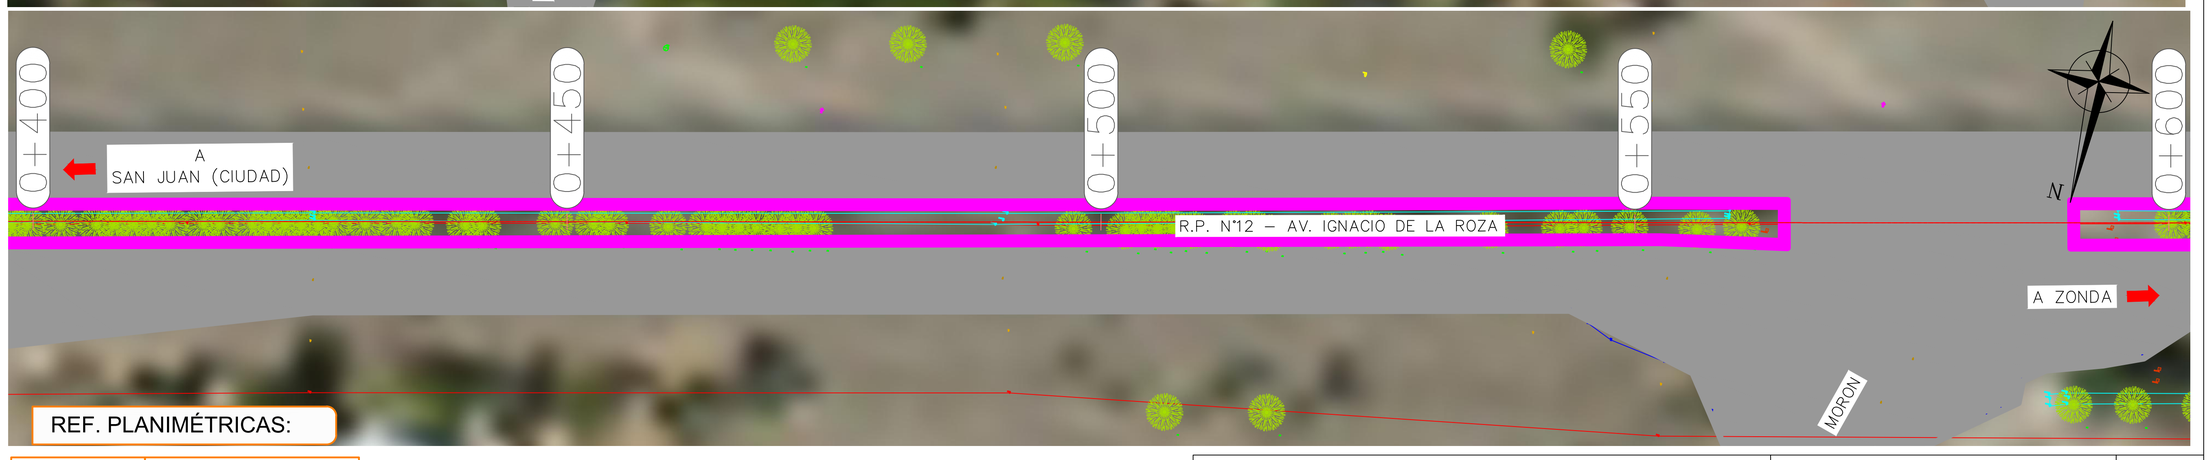

REF. PLANIMÉTRICAS:

- EJE R.P. N°12-AV. I. DE LA ROZA
- CUNETA DE TIERRA
- BORDE CALZADA EXIST.
- CORDÓN/CUNETA A EJECUTAR

DIRECCIÓN PROVINCIAL DE VIALIDAD
PROVINCIA DE SAN JUAN - RIVADAVIA

PROYECTO: REACONDICIONAMIENTO RP N°12 - AV. I. DE LA ROZA
TRAMO: Calle Comercio - Jardín de los Poetas
SECCIÓN: ----

PLANIMETRIA


PROGRESIVAS: 0+000 A 0+600


ESCALA: 1:500


PLANO N°

FECHA:

Propiedad Intelectual de la Dirección Provincial de Vialidad

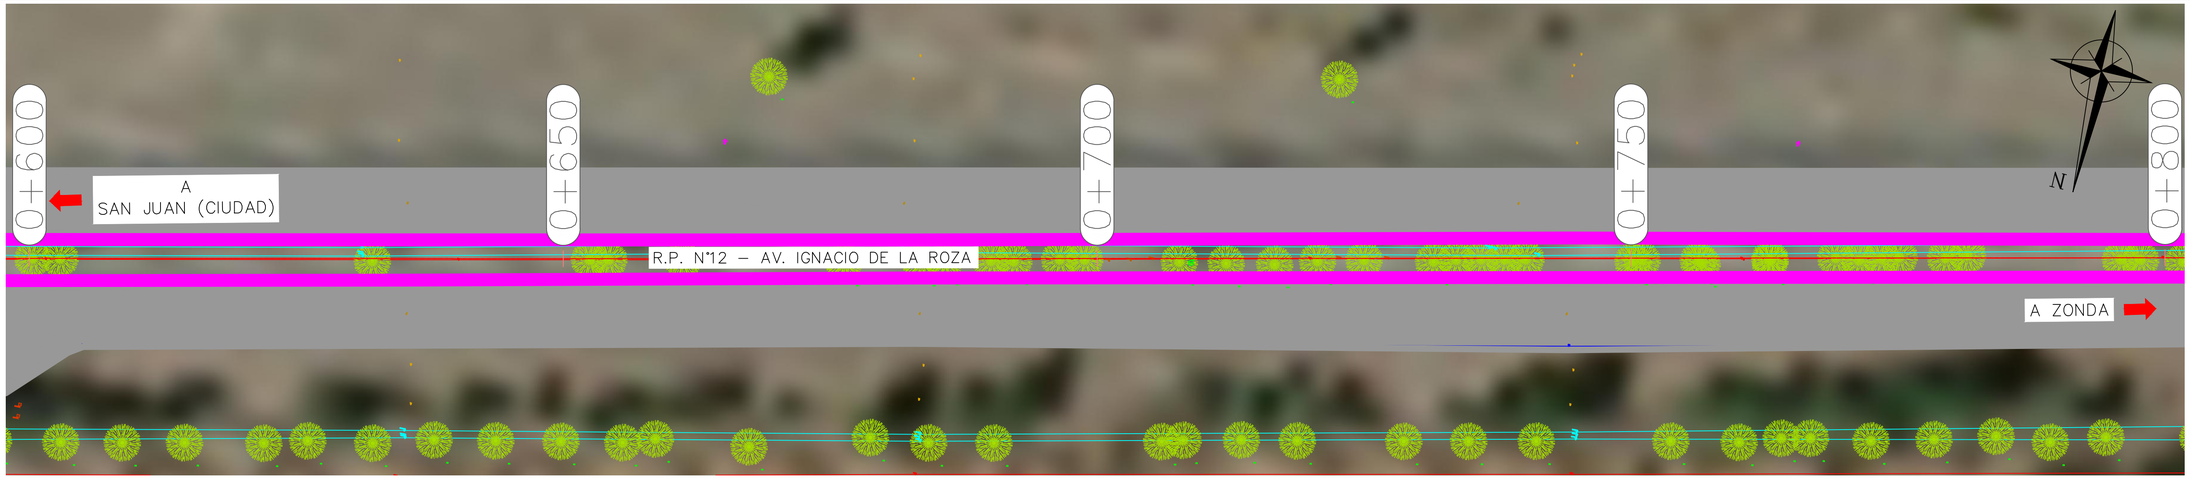

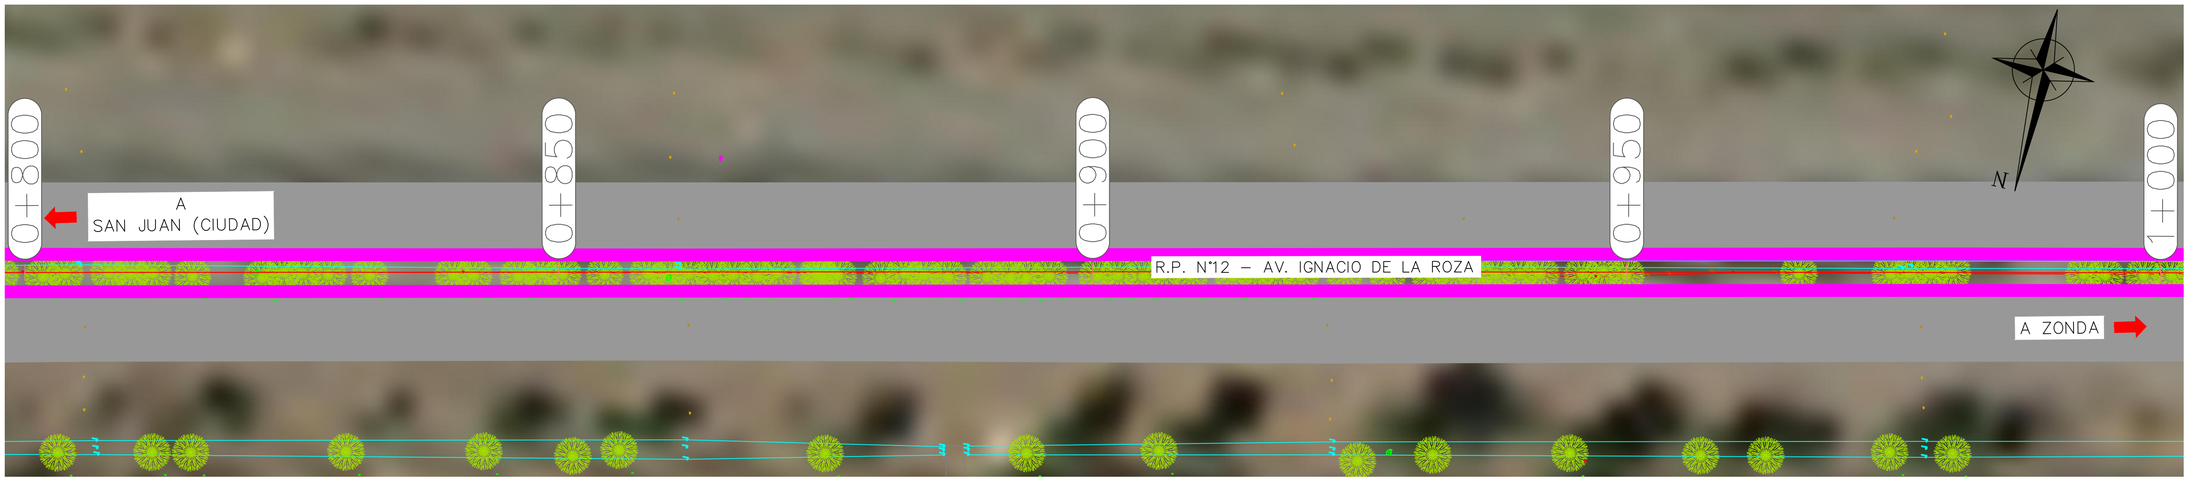

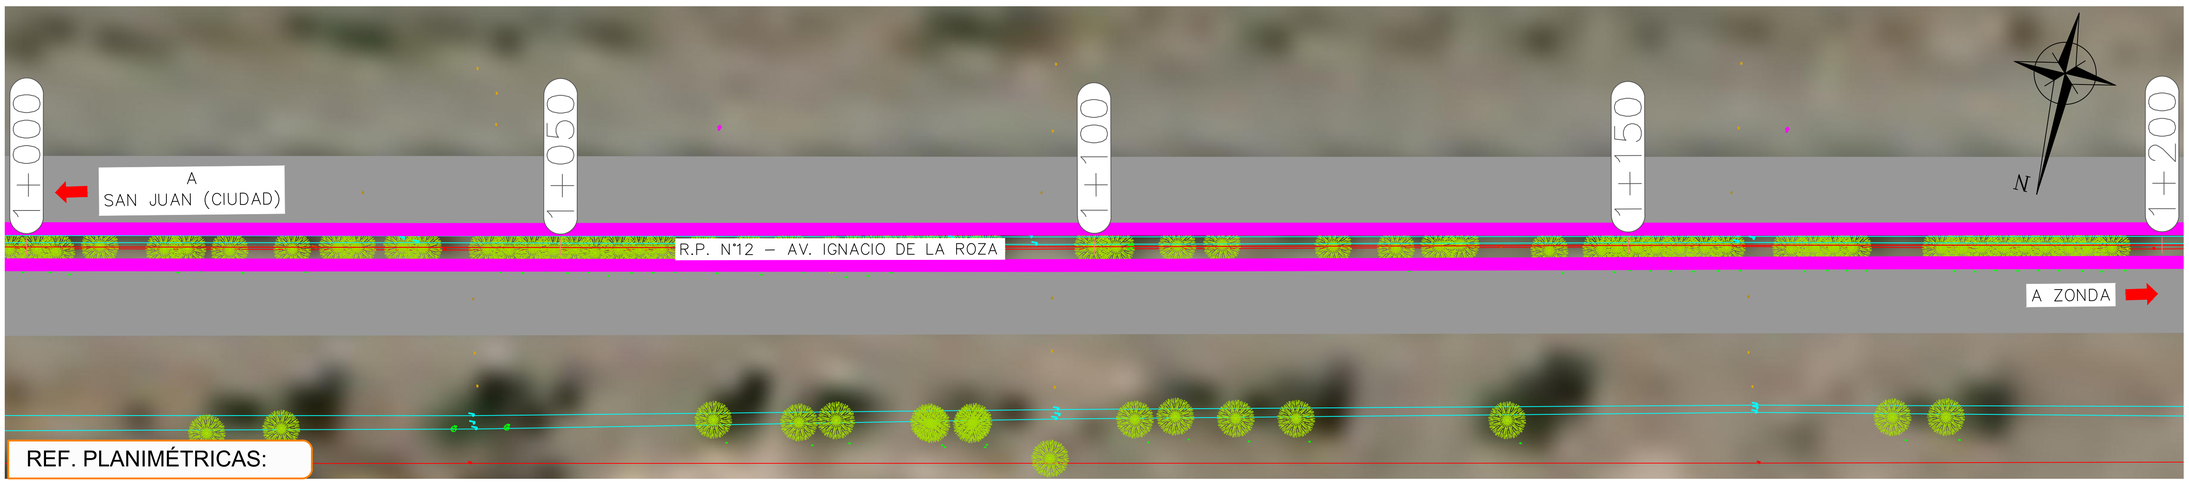

REF. PLANIMÉTRICAS:

	EJE R.P. N°12-AV. I. DE LA ROZA
	CUNETA DE TIERRA
	BORDE CALZADA EXIST.
	CORDÓN/CUNETA A EJECUTAR

Propiedad Intelectual de la Dirección Provincial de Vialidad

DIRECCIÓN PROVINCIAL DE VIALIDAD
PROVINCIA DE SAN JUAN - RIVADAVIA

PROYECTO: REACONDICIONAMIENTO RP N°12 - AV. I. DE LA ROZA
TRAMO: Calle Comercio - Jardín de los Poetas
SECCIÓN: ----

PLANIMETRIA

PROGRESIVAS: 0+600 A 1+200

ESCALA: 1:500

PLANO N°

FECHA:



REF. PLANIMÉTRICAS:

	EJE R.P. N°12-AV. I. DE LA ROZA
	CUNETA DE TIERRA
	BORDE CALZADA EXIST.
	CORDÓN/CUNETA A EJECUTAR

Propiedad Intelectual de la Dirección Provincial de Vialidad

DIRECCIÓN PROVINCIAL DE VIALIDAD
PROVINCIA DE SAN JUAN - RIVADAVIA

PROYECTO: REACONDICIONAMIENTO RP N°12 - AV. I. DE LA ROZA
TRAMO: Calle Comercio - Jardín de los Poetas
SECCIÓN: ----

PLANIMETRIA


PROGRESIVAS: 1+200 A 1+800


ESCALA: 1:500

PLANO N°

FECHA:



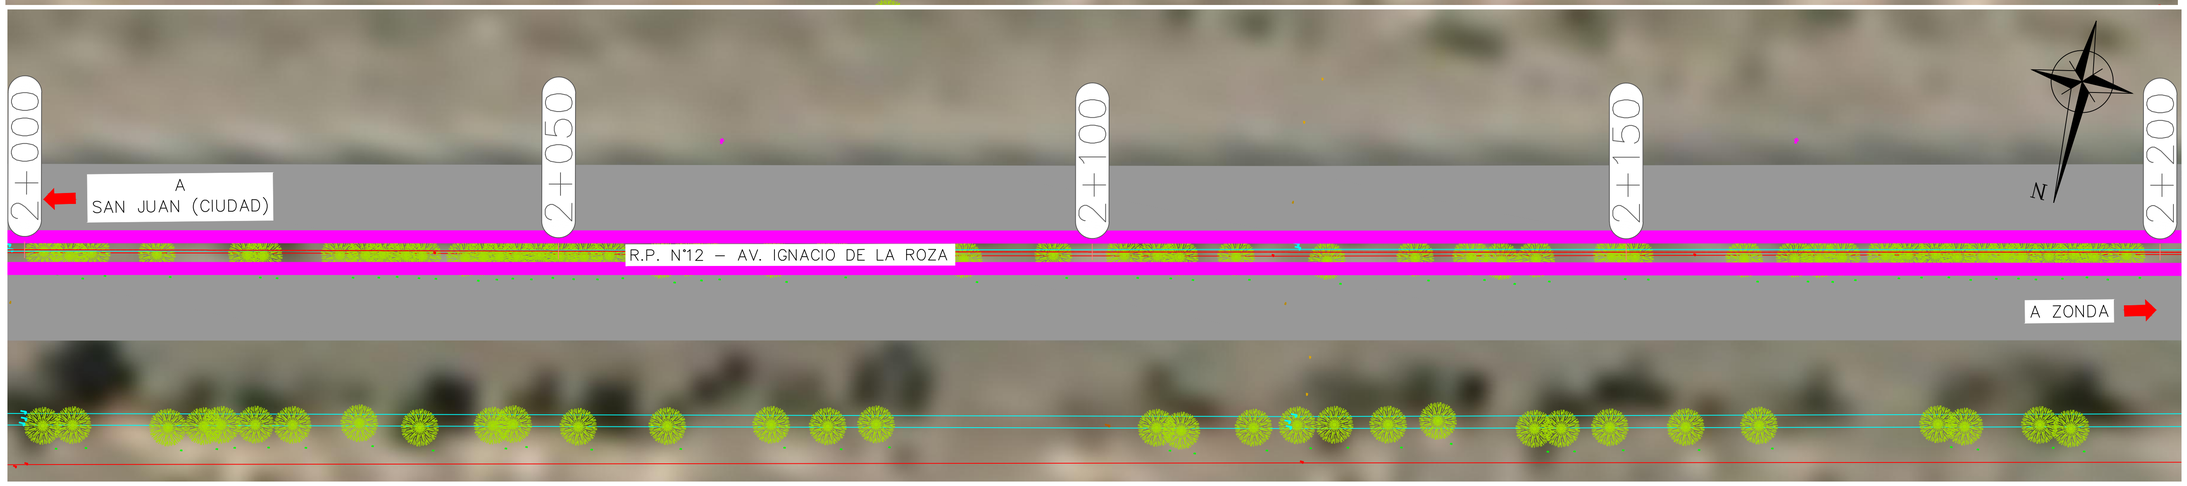

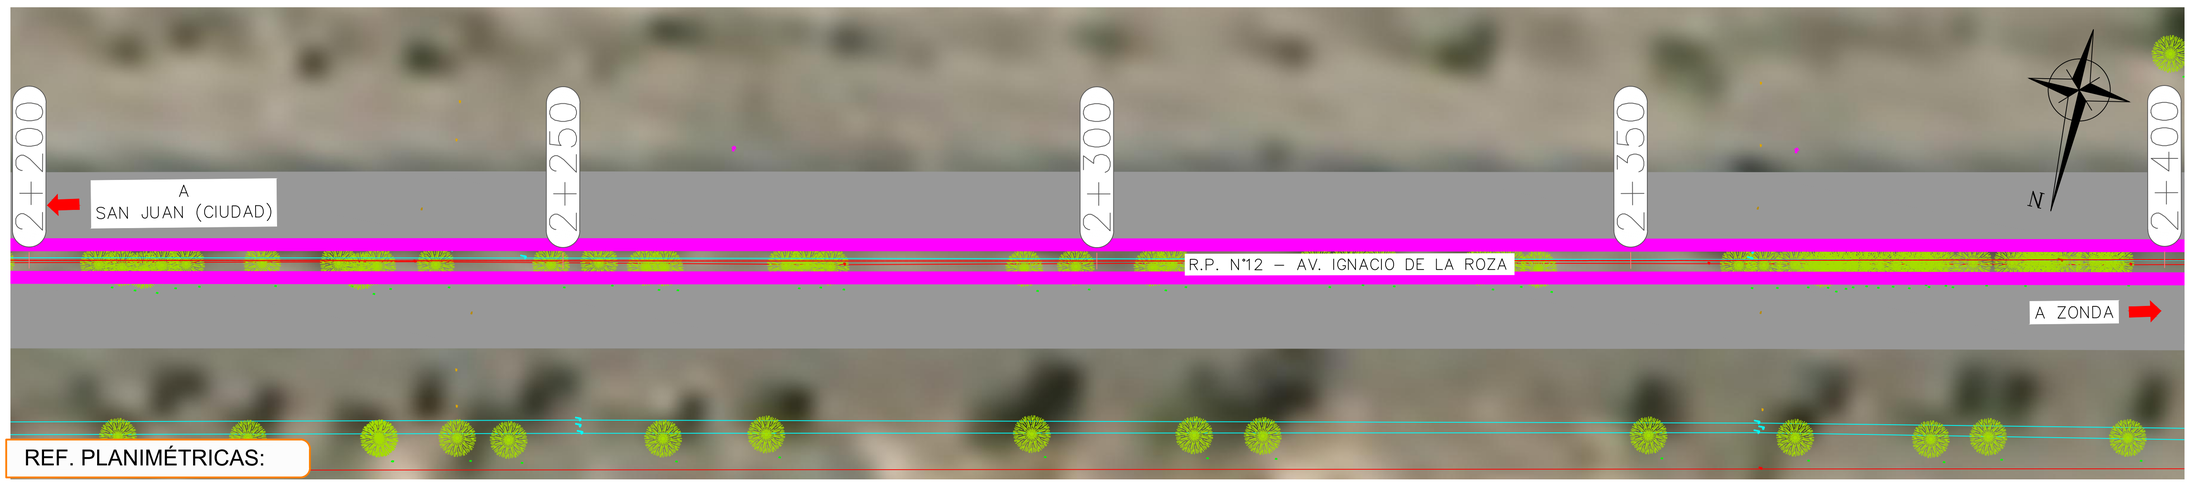

REF. PLANIMÉTRICAS:

	EJE R.P. N°12-AV. I. DE LA ROZA
	CUNETA DE TIERRA
	BORDE CALZADA EXIST.
	CORDÓN/CUNETA A EJECUTAR

Propiedad Intelectual de la Dirección Provincial de Vialidad

DIRECCIÓN PROVINCIAL DE VIALIDAD
PROVINCIA DE SAN JUAN - RIVADAVIA

PROYECTO: REACONDICIONAMIENTO RP N°12 - AV. I. DE LA ROZA
TRAMO: Calle Comercio - Jardín de los Poetas
SECCIÓN: ----

VIALIDAD PROVINCIAL San Juan


PLANIMETRIA


PROGRESIVAS: 1+800 A 2+400

ESCALA: 1:500

PLANO N°

FECHA:

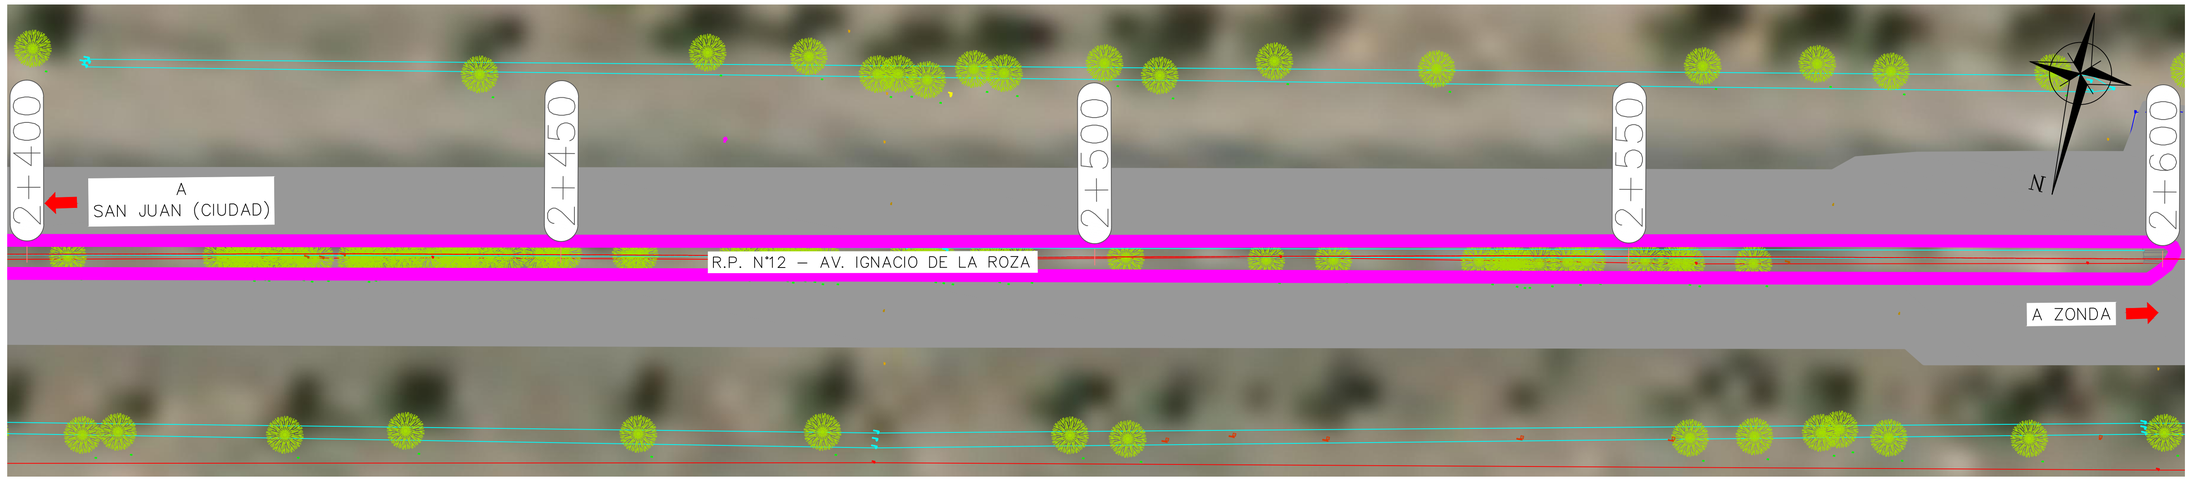

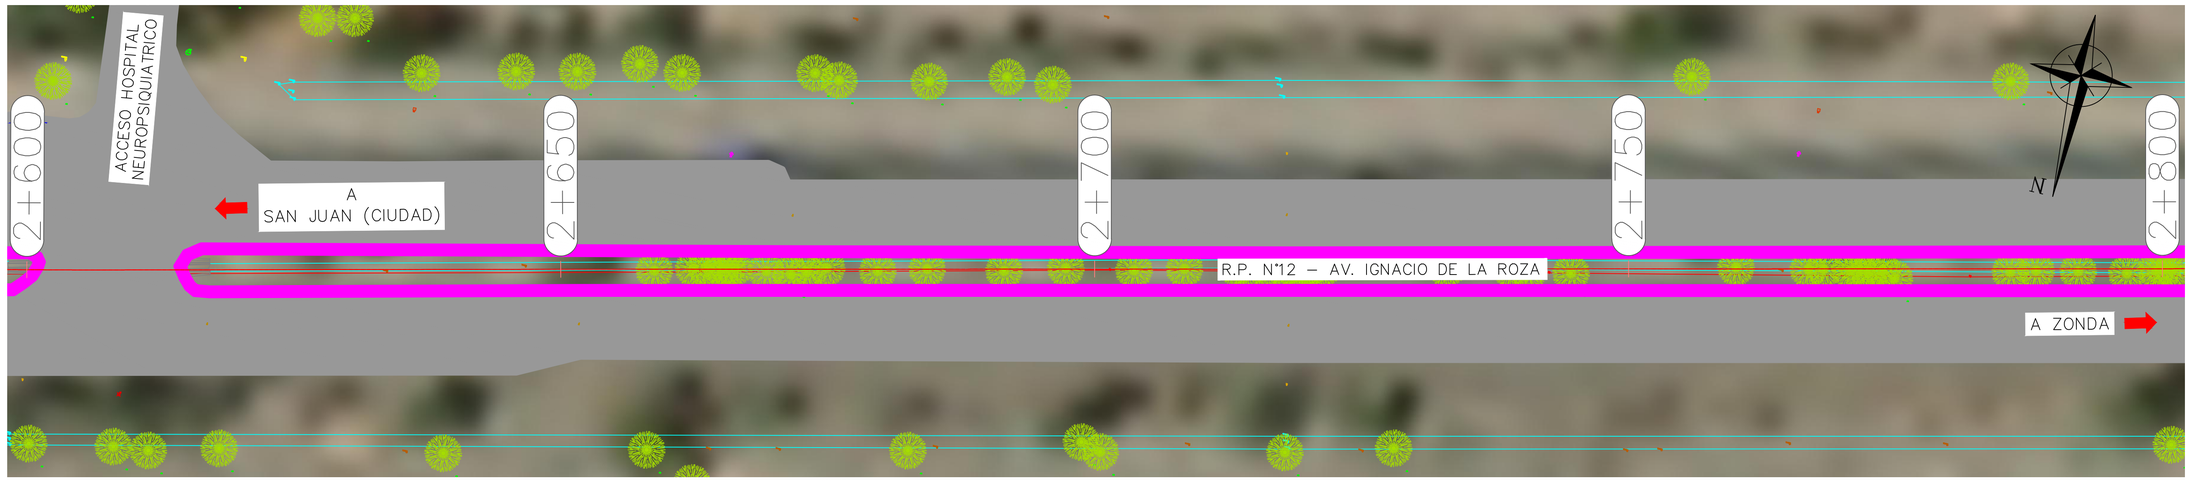



REF. PLANIMÉTRICAS:

- EJE R.P. N°12-AV. I. DE LA ROZA
- CUNETA DE TIERRA
- BORDE CALZADA EXIST.
- CORDÓN/CUNETA A EJECUTAR

DIRECCIÓN PROVINCIAL DE VIALIDAD
PROVINCIA DE SAN JUAN - RIVADAVIA

VIALIDAD PROVINCIAL San Juan

PROYECTO: REACONDICIONAMIENTO RP N°12 - AV. I. DE LA ROZA
TRAMO: Calle Comercio - Jardín de los Poetas
SECCIÓN: ----

PLANIMETRIA


PROGRESIVAS: 2+400 A 3+000


ESCALA: 1:500


PLANO N°

FECHA:

Propiedad Intelectual de la Dirección Provincial de Vialidad

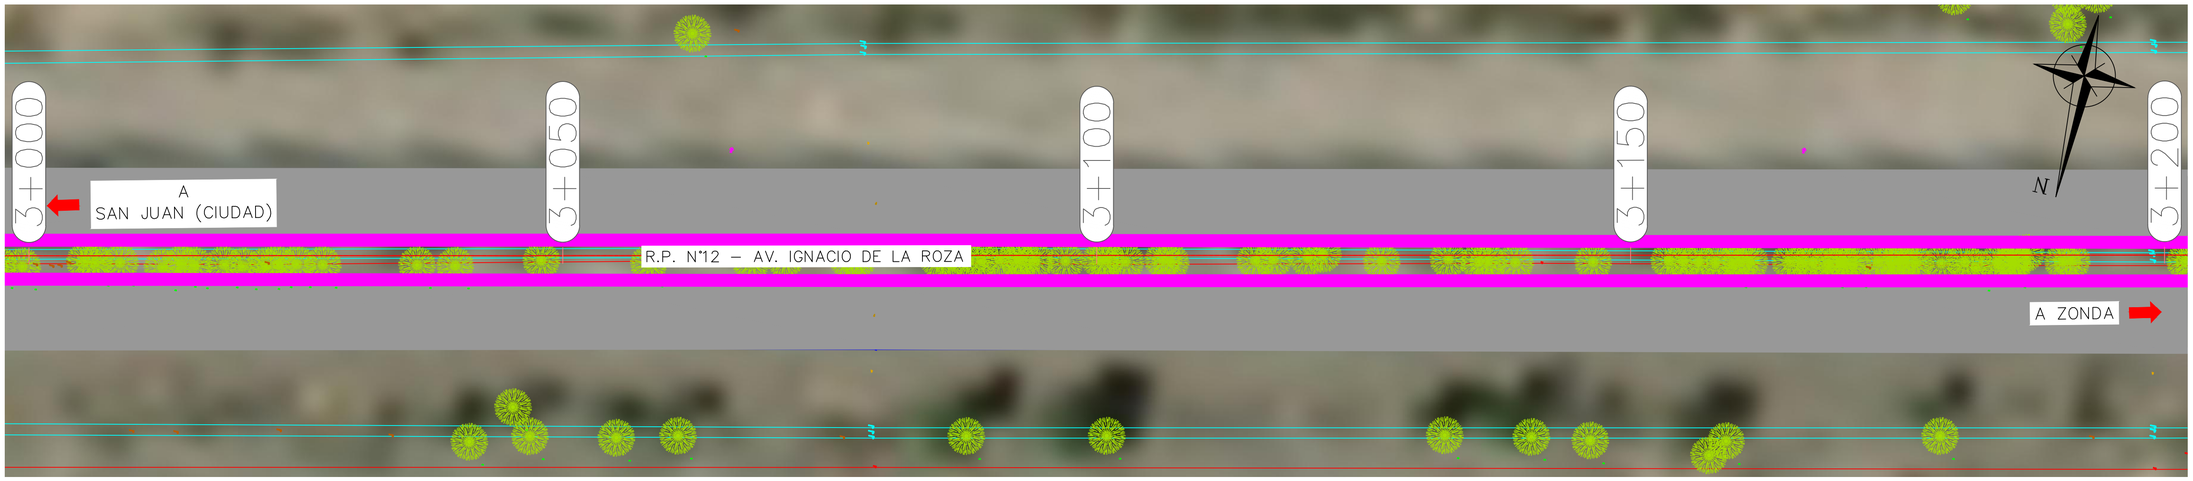

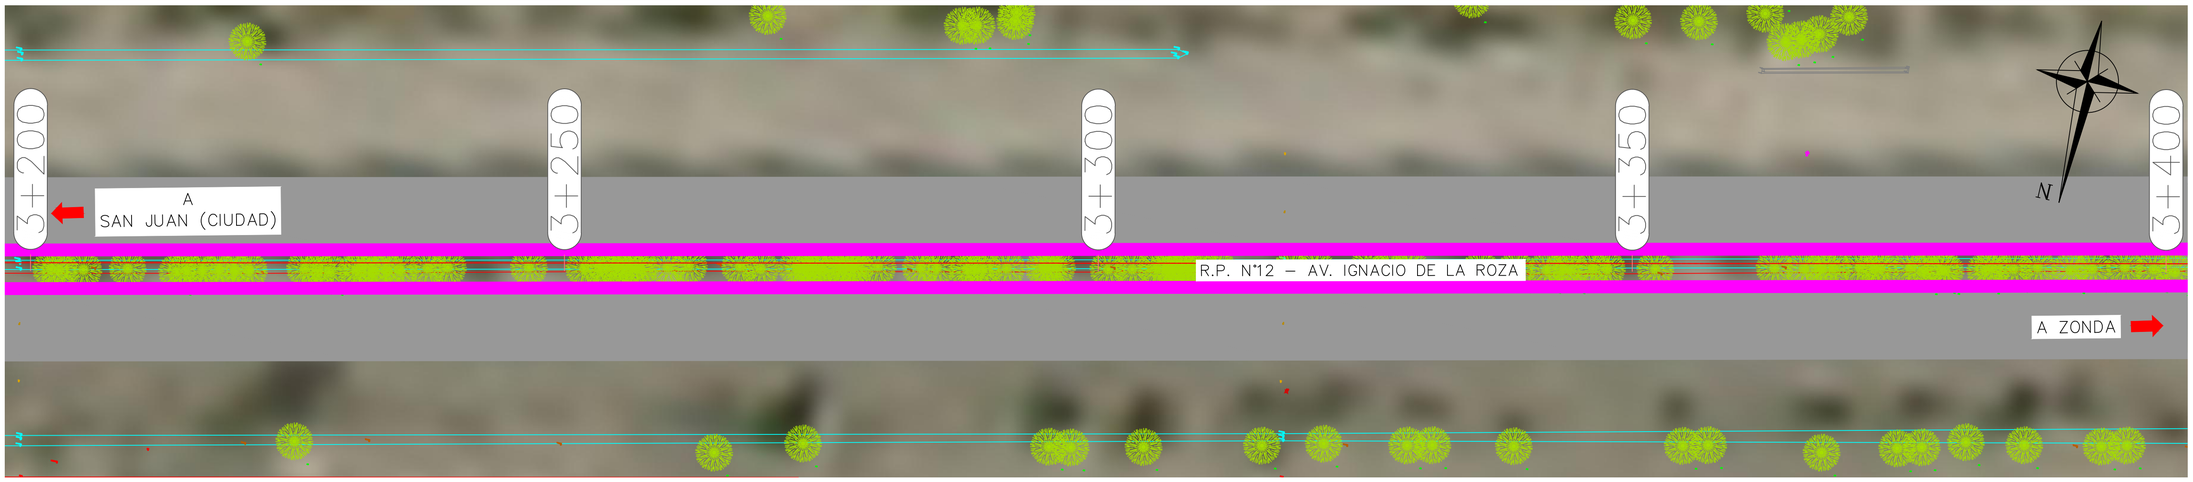

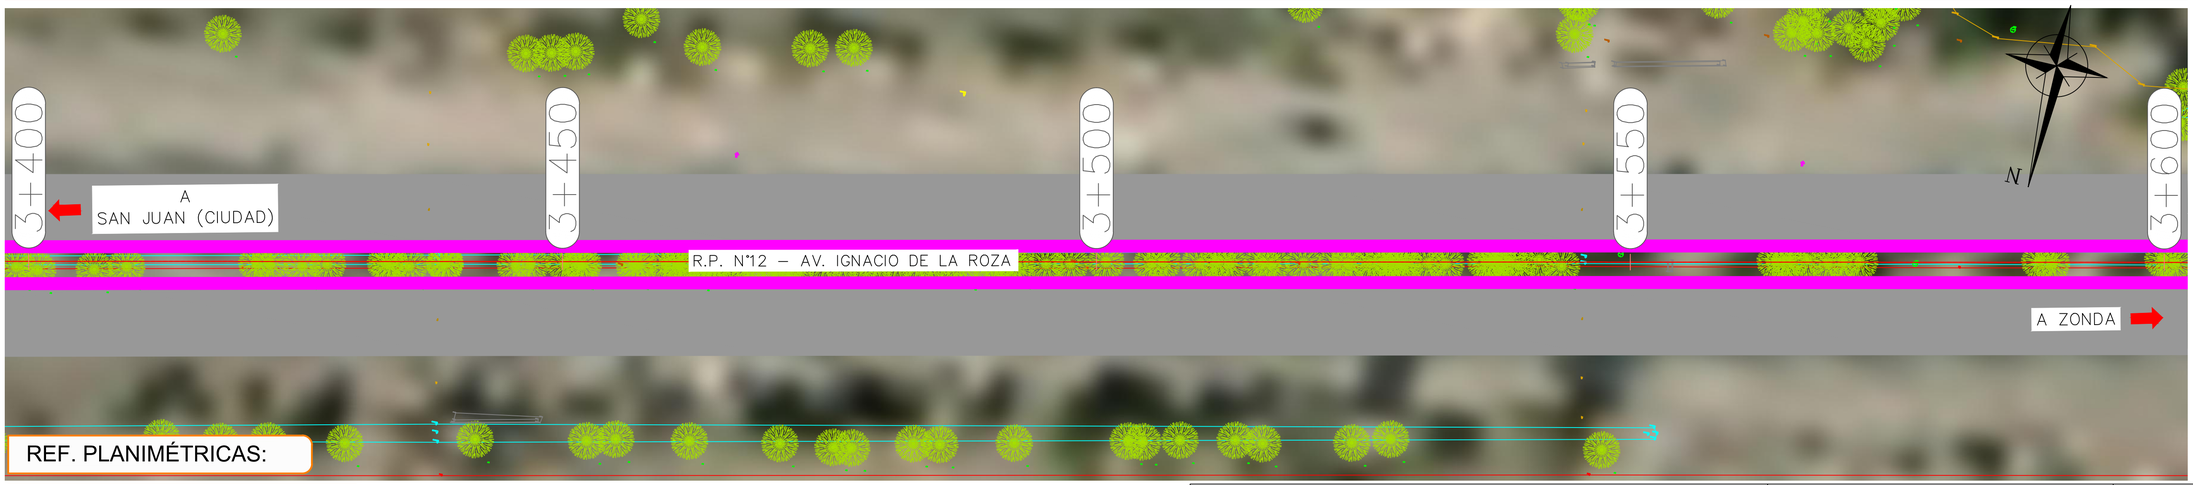

REF. PLANIMÉTRICAS:

	EJE R.P. N°12-AV. I. DE LA ROZA
	CUNETA DE TIERRA
	BORDE CALZADA EXIST.
	CORDÓN/CUNETA A EJECUTAR

Propiedad Intelectual de la Dirección Provincial de Vialidad

DIRECCIÓN PROVINCIAL DE VIALIDAD
PROVINCIA DE SAN JUAN - RIVADAVIA

PROYECTO: REACONDICIONAMIENTO RP N°12 - AV. I. DE LA ROZA
TRAMO: Calle Comercio - Jardín de los Poetas
SECCIÓN: ----


PLANIMETRIA

PROGRESIVAS: 3+000 A 3+600


ESCALA: 1:500

PLANO N°

FECHA:

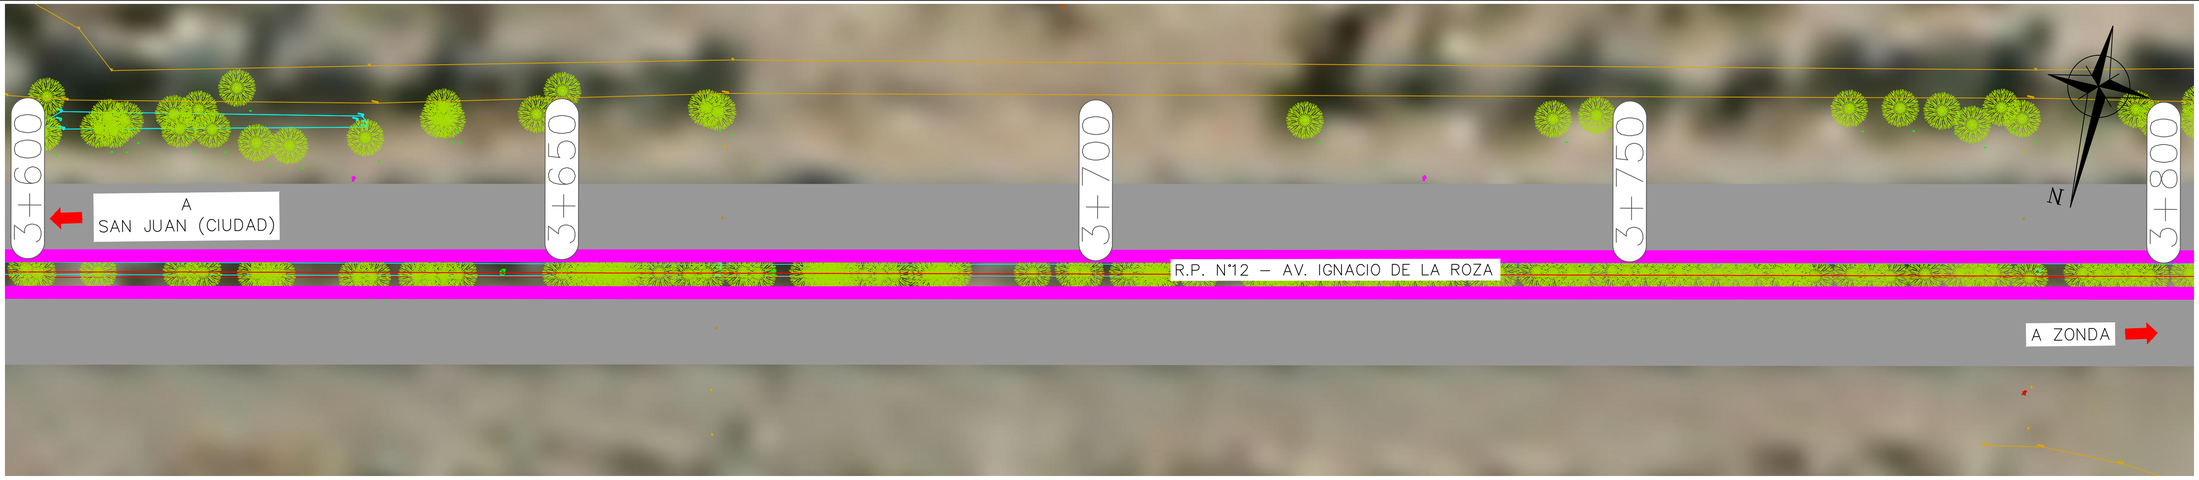



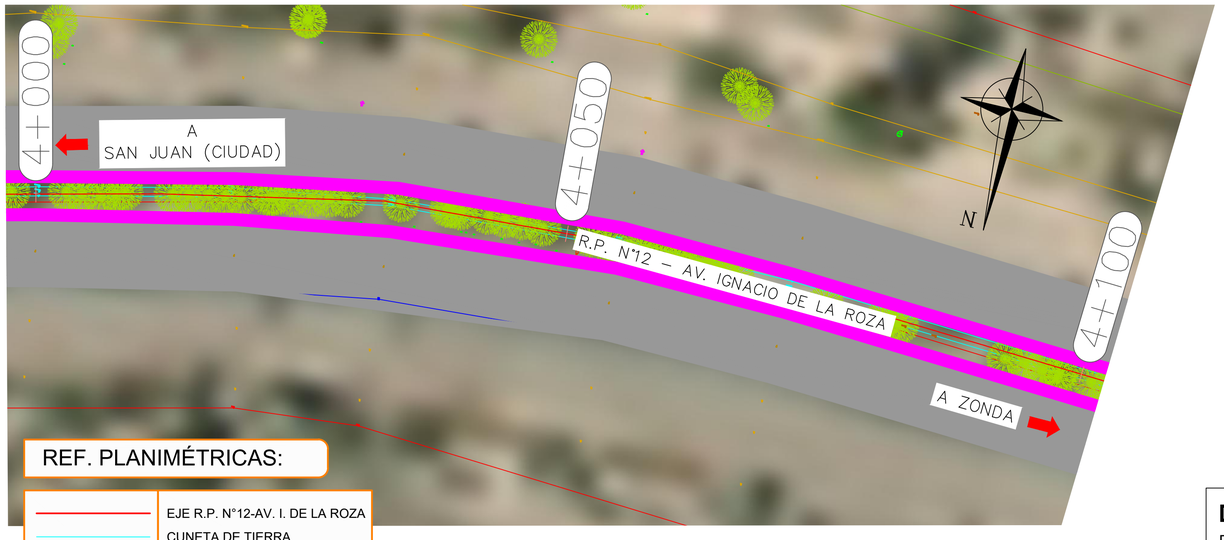

REF. PLANIMÉTRICAS:

- EJE R.P. N°12-AV. I. DE LA ROZA
- CUNETA DE TIERRA
- BORDE CALZADA EXIST.
- CORDÓN/CUNETA A EJECUTAR

Propiedad Intelectual de la Dirección Provincial de Vialidad

DIRECCIÓN PROVINCIAL DE VIALIDAD
PROVINCIA DE SAN JUAN - RIVADAVIA

PROYECTO: REACONDICIONAMIENTO RP N°12 - AV. I. DE LA ROZA
TRAMO: Calle Comercio - Jardín de los Poetas
SECCIÓN: ----


PLANIMETRIA


PROGRESIVAS: 3+600 A 4+100

ESCALA: 1:500

PLANO N°

FECHA:

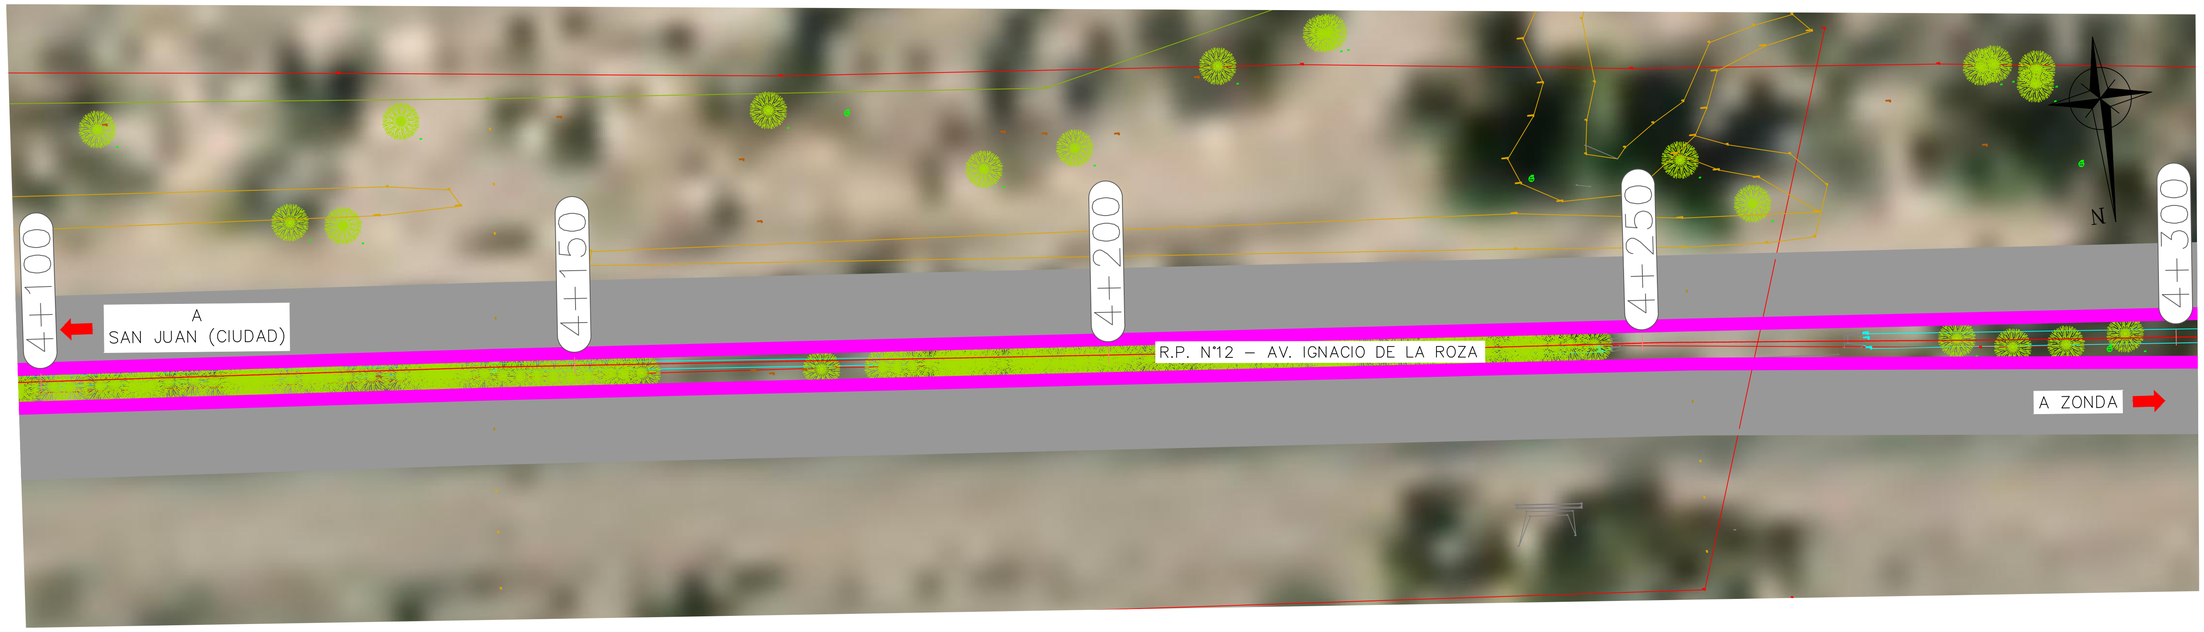

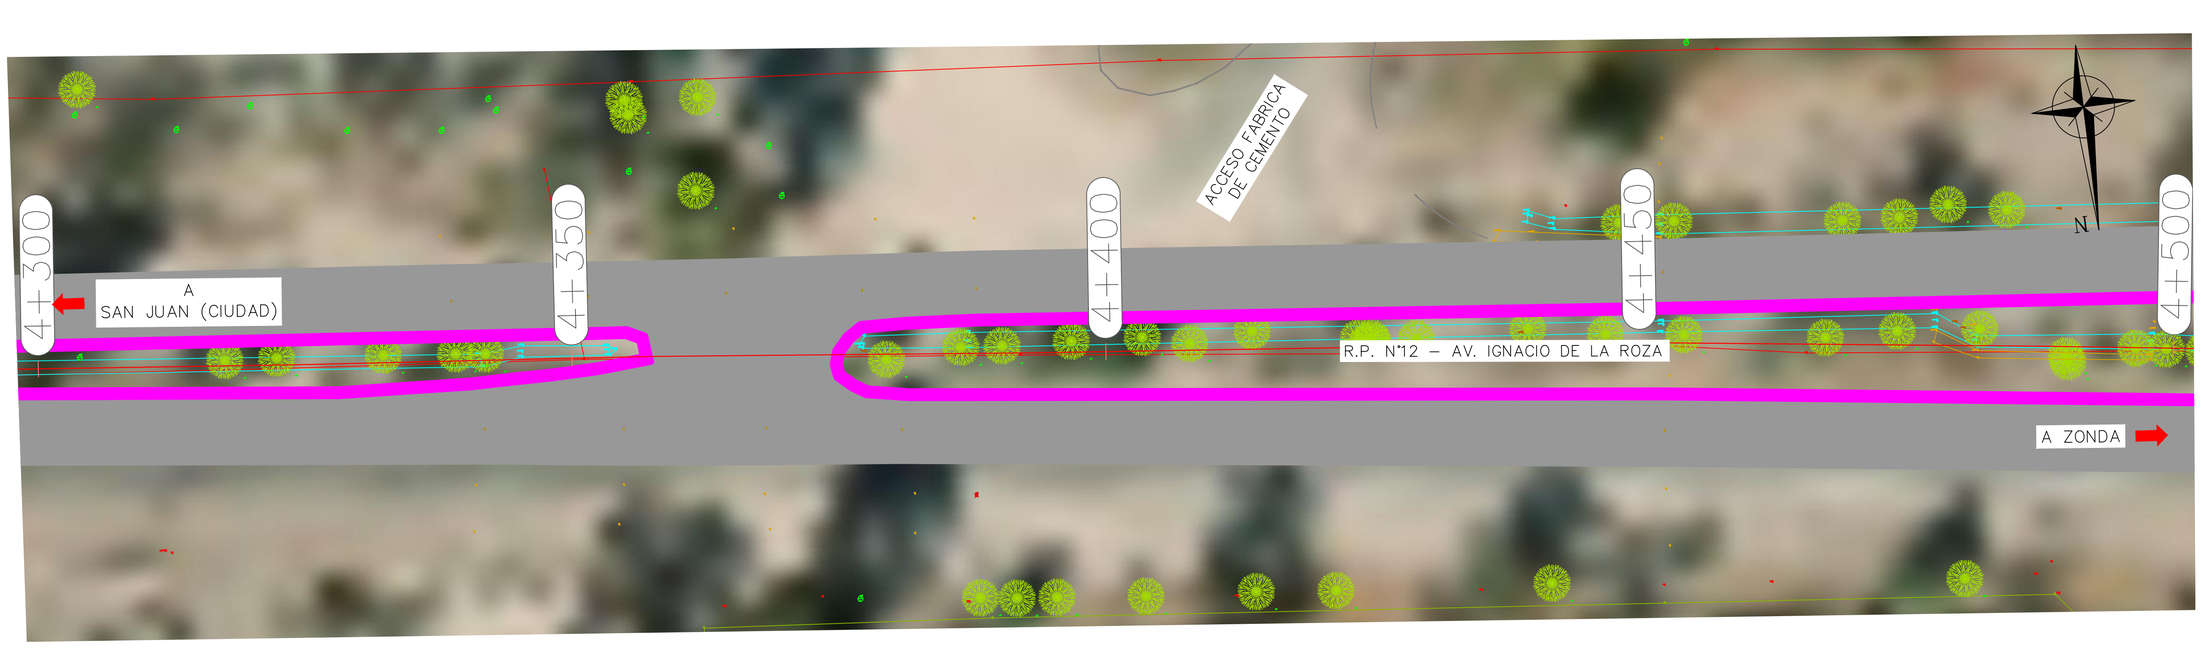

REF. PLANIMÉTRICAS:

	EJE R.P. N°12-AV. I. DE LA ROZA
	CUNETA DE TIERRA
	BORDE CALZADA EXIST.
	CORDÓN/CUNETA A EJECUTAR

Propiedad Intelectual de la Dirección Provincial de Vialidad

DIRECCIÓN PROVINCIAL DE VIALIDAD
PROVINCIA DE SAN JUAN - RIVADAVIA

PROYECTO: REACONDICIONAMIENTO RP N°12 - AV. I. DE LA ROZA
TRAMO: Calle Comercio - Jardín de los Poetas
SECCIÓN: ----

PLANIMETRIA


PROGRESIVAS: 4+100 A 4+500

ESCALA: 1:500

PLANO N°

FECHA:



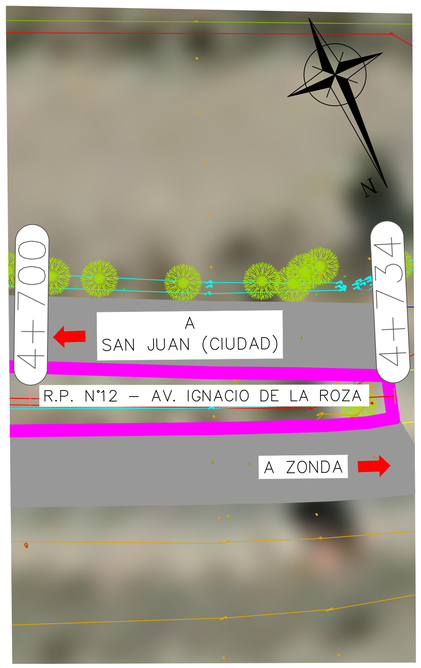

REF. PLANIMÉTRICAS:

	EJE R.P. N°12-AV. I. DE LA ROZA
	CUNETA DE TIERRA
	BORDE CALZADA EXIST.
	CORDÓN/CUNETA A EJECUTAR

Propiedad Intelectual de la Dirección Provincial de Vialidad

DIRECCIÓN PROVINCIAL DE VIALIDAD
PROVINCIA DE SAN JUAN - RIVADAVIA

PROYECTO: REACONDICIONAMIENTO RP N°12 - AV. I. DE LA ROZA
TRAMO: Calle Comercio - Jardín de los Poetas
SECCIÓN: ----


PLANIMETRIA

PROGRESIVAS: 4+500 A 4+734

ESCALA: 1:500

PLANO N°

FECHA:

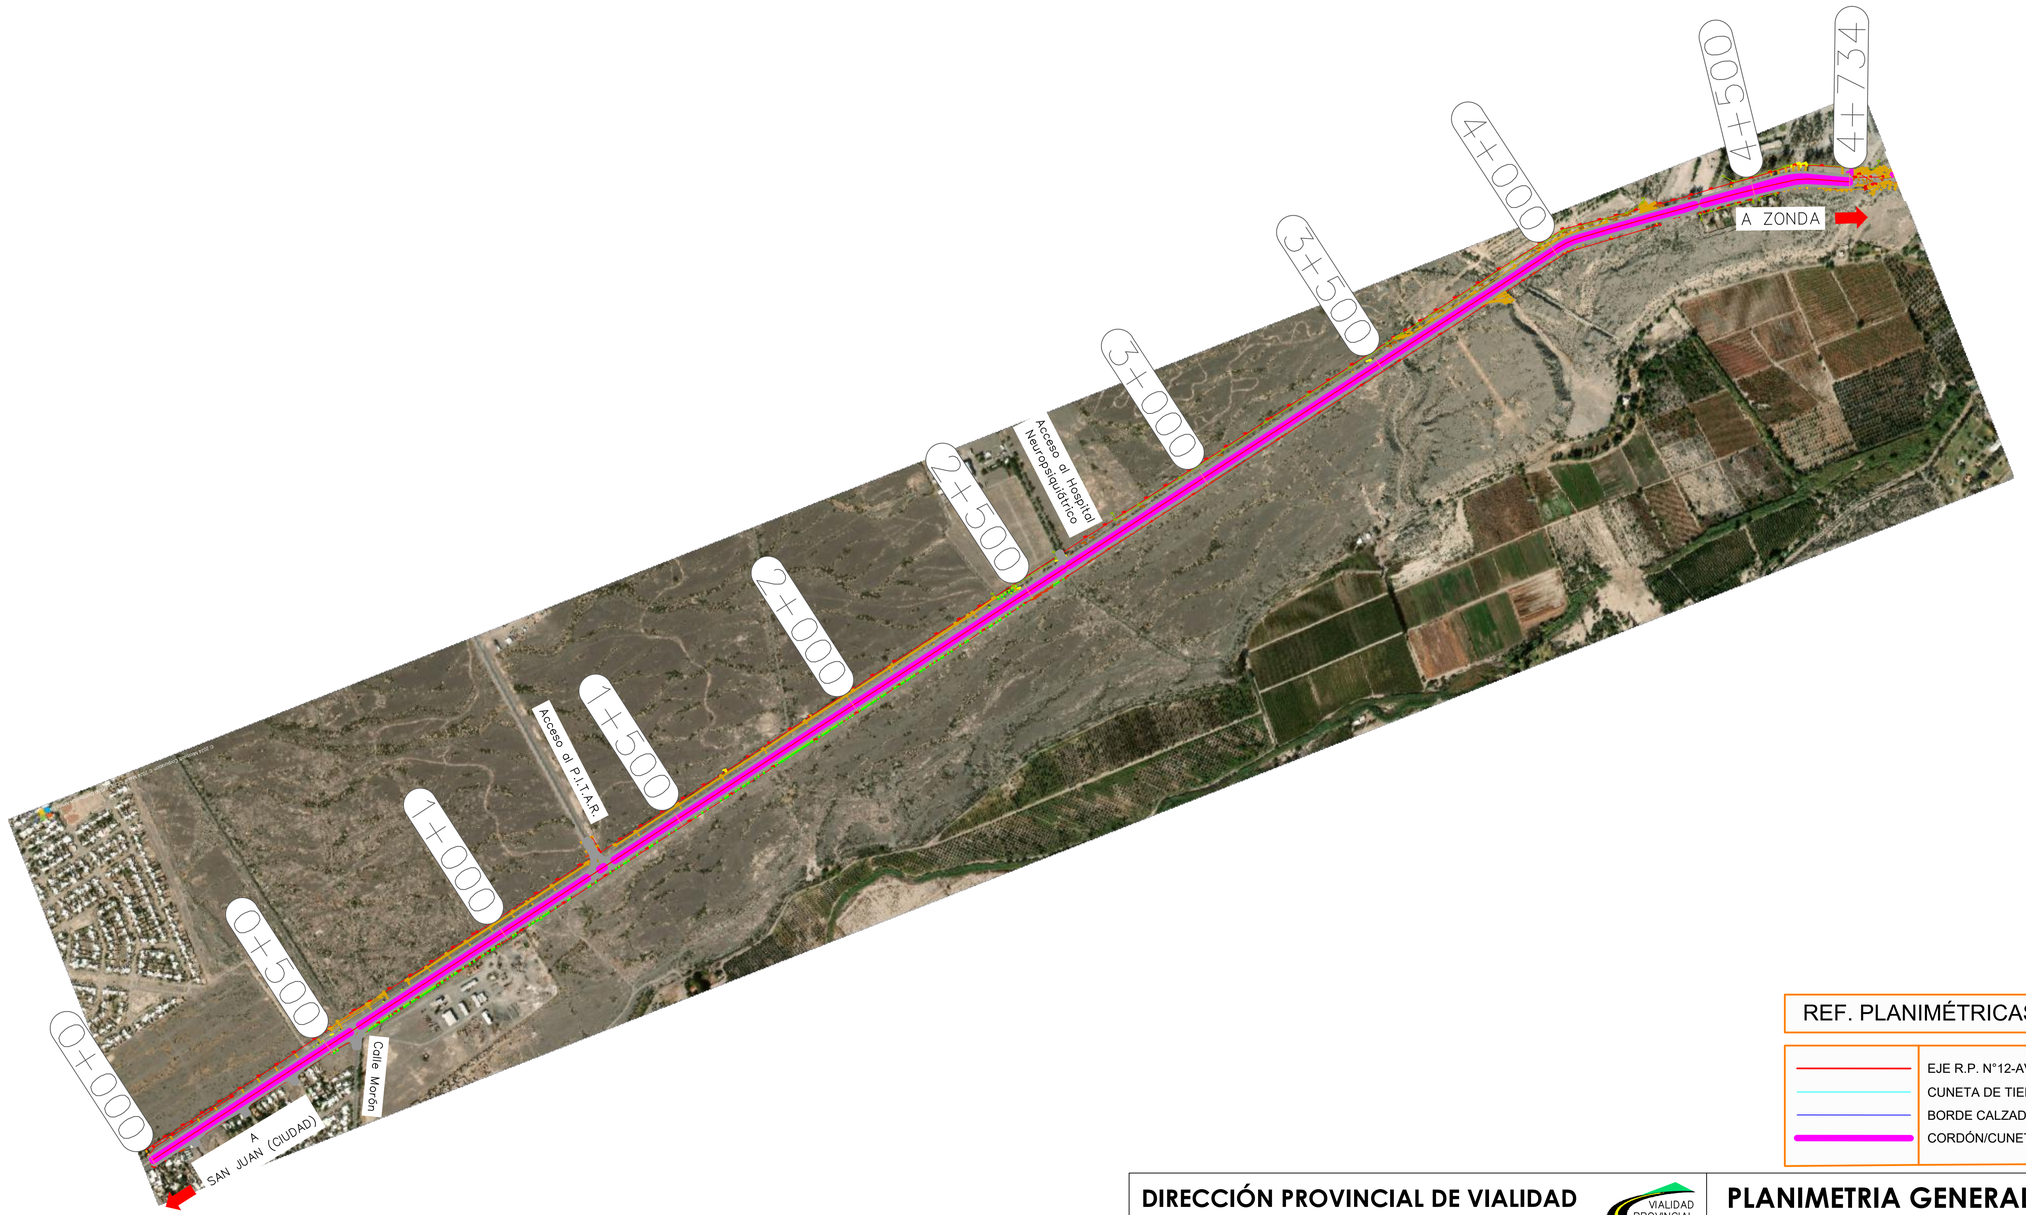

REF. PLANIMÉTRICAS:

- EJE R.P. N°12-AV. I. DE LA ROZA
- CUNETA DE TIERRA
- BORDE CALZADA EXIST.
- CORDÓN/CUNETA A EJECUTAR

DIRECCIÓN PROVINCIAL DE VIALIDAD
PROVINCIA DE SAN JUAN - RIVADAVIA

PROYECTO: REACONDICIONAMIENTO RP N°12 - AV. I. DE LA ROZA
TRAMO: Calle Comercio - Jardín de los Poetas
SECCIÓN: ----

PLANIMETRIA GENERAL


PROGRESIVAS: 0+000 A 4+734

ESCALA: 1:10000

PLANO N°

FECHA:

Propiedad Intelectual de la Dirección Provincial de Vialidad

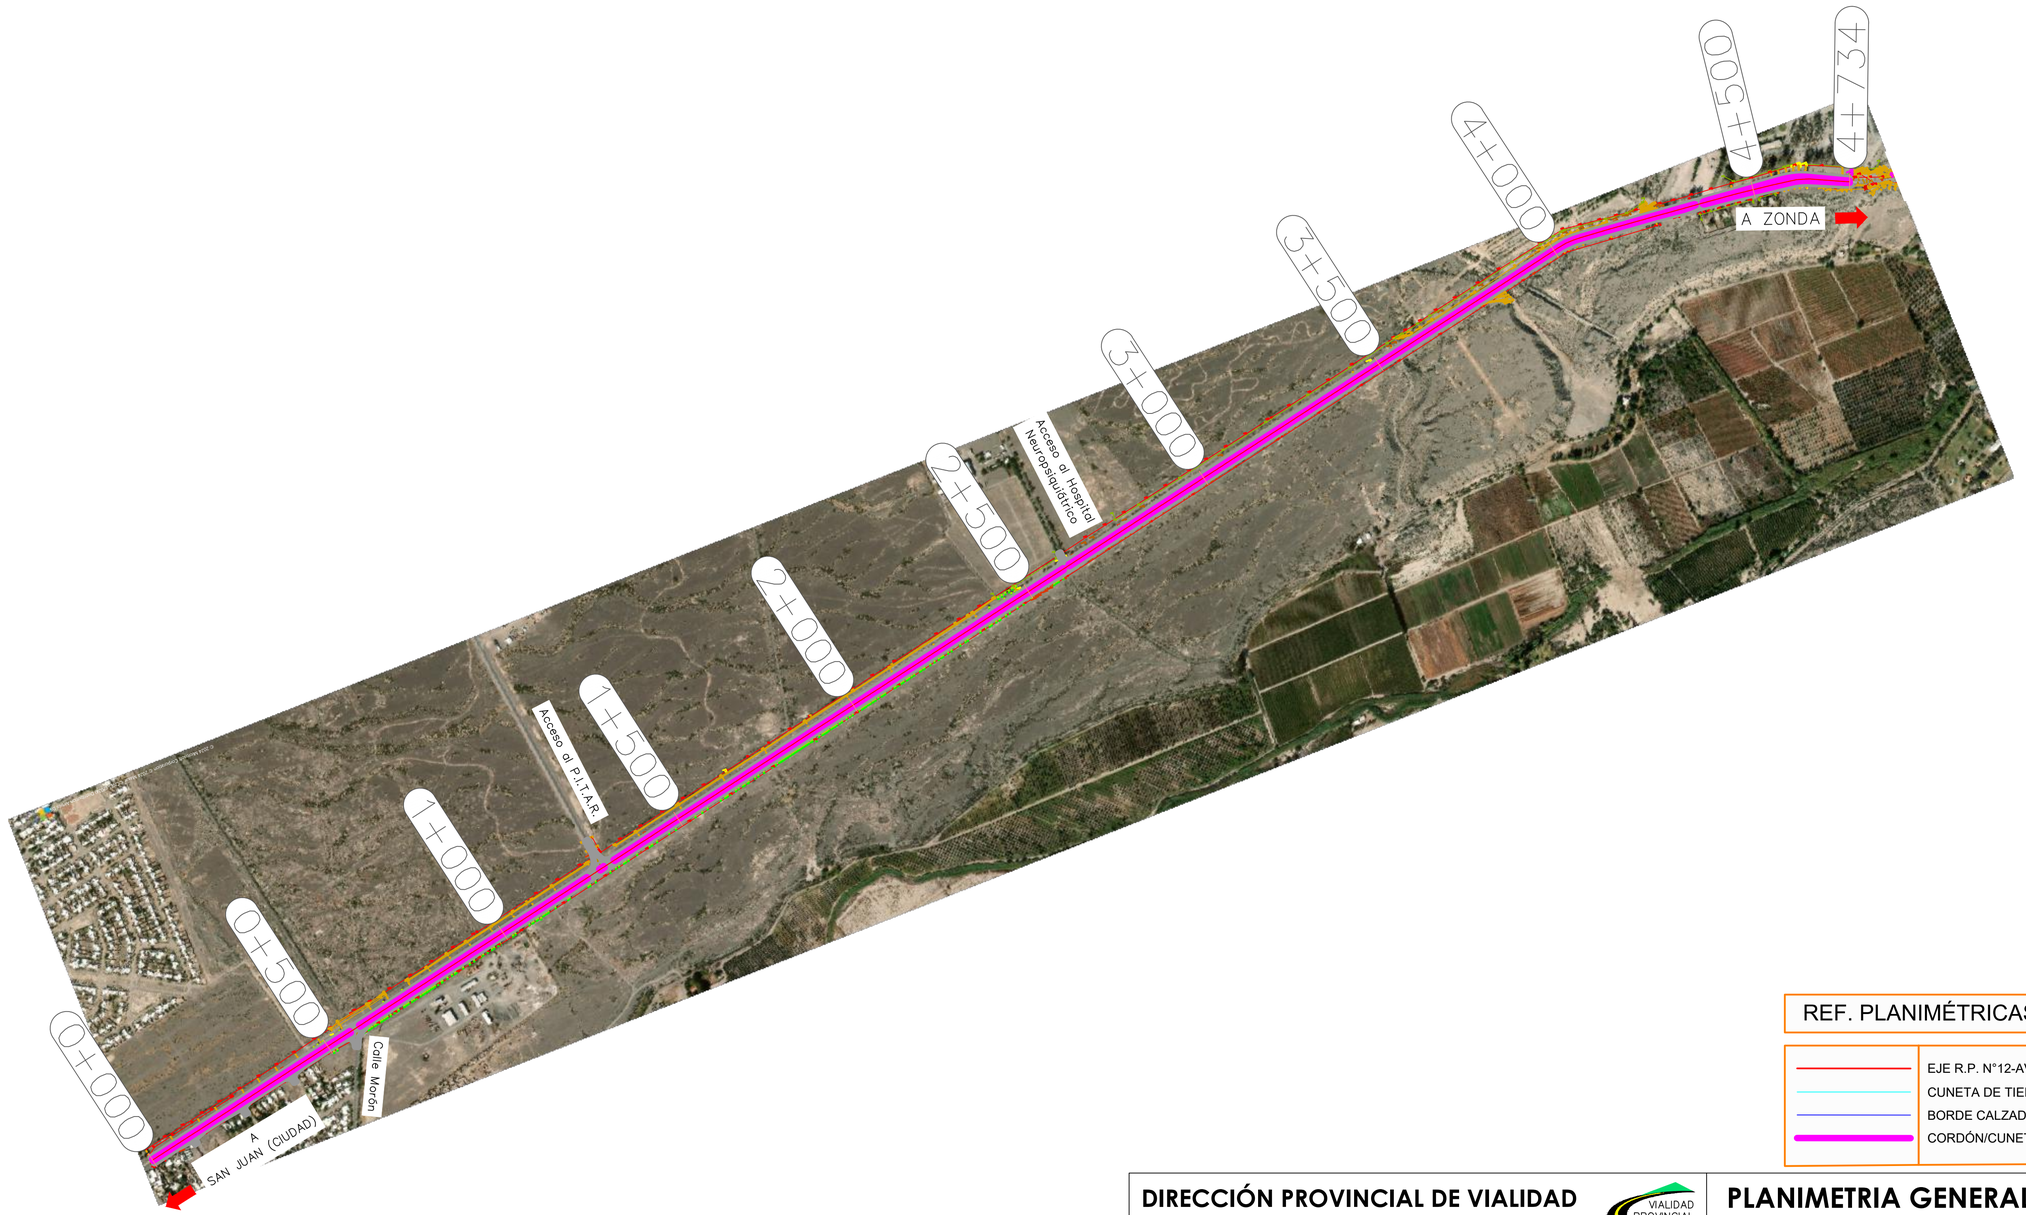

REF. PLANIMÉTRICAS:

- EJE R.P. N°12-AV. I. DE LA ROZA
- CUNETA DE TIERRA
- BORDE CALZADA EXIST.
- CORDÓN/CUNETA A EJECUTAR

DIRECCIÓN PROVINCIAL DE VIALIDAD
PROVINCIA DE SAN JUAN - RIVADAVIA

PROYECTO: REACONDICIONAMIENTO RP N°12 - AV. I. DE LA ROZA
TRAMO: Calle Comercio - Jardín de los Poetas
SECCIÓN: ----

PLANIMETRIA GENERAL

PROGRESIVAS: 0+000 A 4+734


ESCALA: 1:10000

PLANO N°

FECHA:

Propiedad Intelectual de la Dirección Provincial de Vialidad

PERFIL OBRA BÁSICA Esc.: 1:100

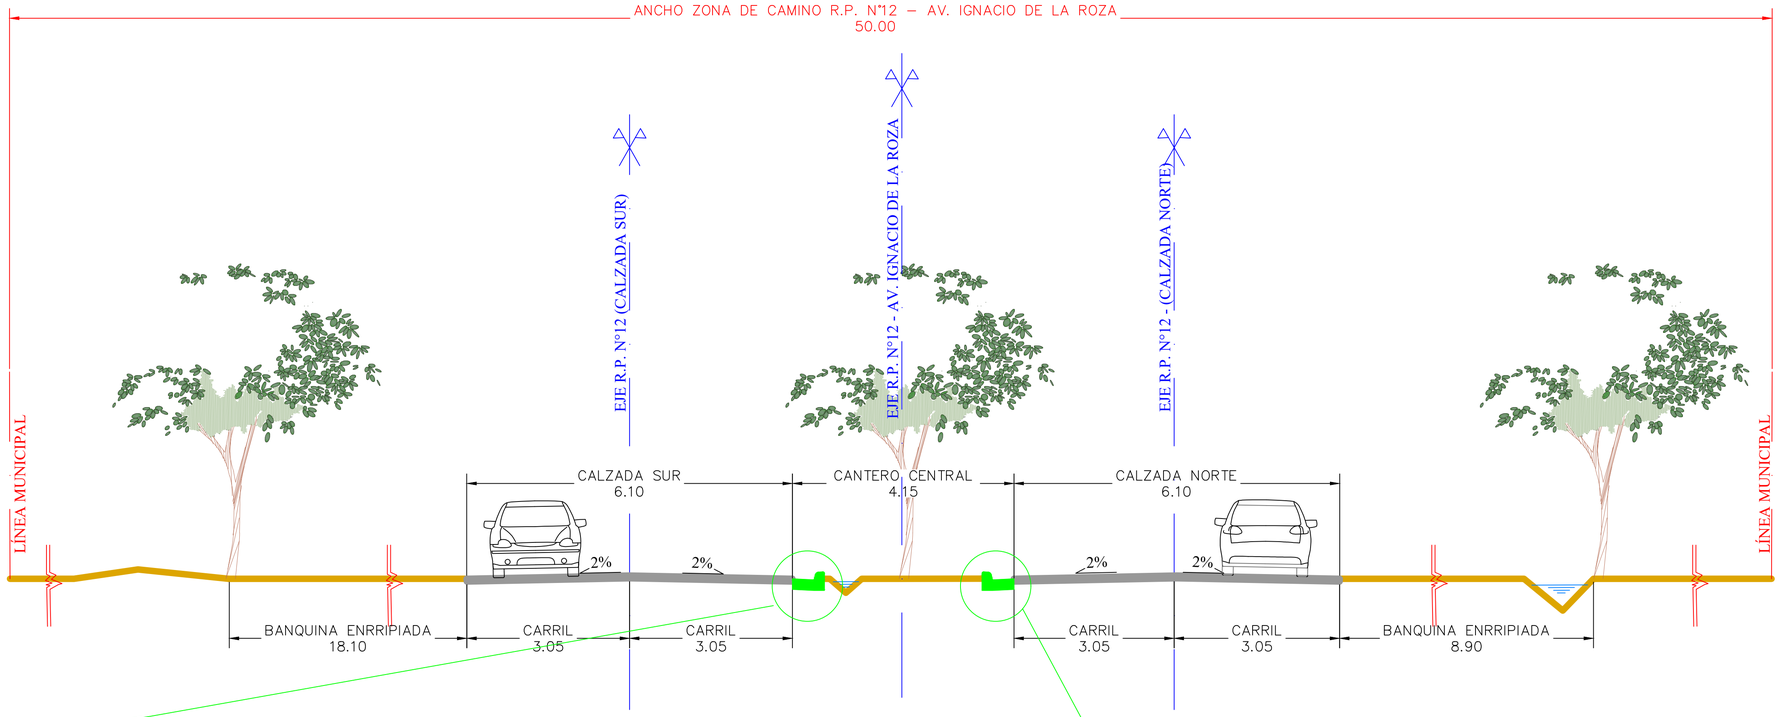


DETALLE CORDÓN/CUNETA Esc.: 1:50

CORDÓN CUNETA A EJECUTAR

PARTE VISTA REVESTIDA CON HORMIGÓN DE CEMENTO BLANCO

TIPO 3

Según PT H–7613

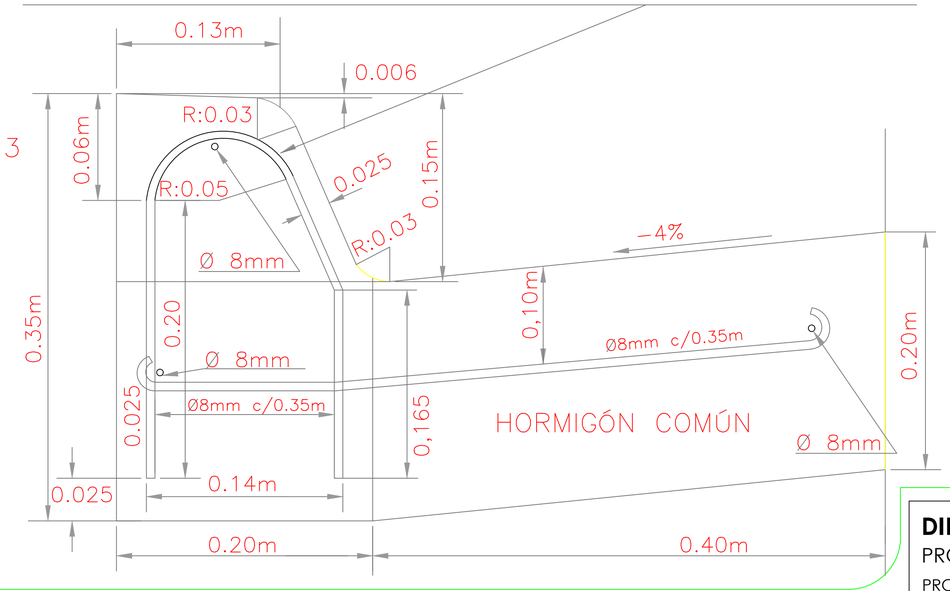

NOTAS:

1° PARA EL REVESTIMIENTO DE LAS PARTES VISTAS SE UTILIZARÁ HORMIGÓN H–21 DEBIENDO EFECTUARSE ANTES DEL FRAGUADO DEL NÚCLEO INFERIOR.

2° SE CONSTRUIRÁN LOS CORDONES CON JUNTAS DE DILATACIÓN CADA 6.00m. EL RELLENO DE LAS JUNTAS SE EJECUTARÁ CONFORME A LAS ESPECIFICACIONES VIGENTES CON EL TIPO DE RELLENO PREMOLDEADO FIBRO BITUMINOSO.

3° CUANDO DEBAN EJECUTARSE LOS CORDONES EN CALZADA DE HORMIGÓN LAS JUNTAS DEBERÁN CONSTRUIRSE EN COINCIDENCIA CON LOS DE LA LOSA.

4° PARA EL GARANTIZAR EL ESCURRIMIENTO DE AGUAS SUPERFICIALES SE DEBEN EJECUTAR SANGRÍAS CADA 25 METROS.

5° PREVIO AL HORMIGONADO DE LA ZAPATA DEL CORDÓN/ CUNETA SE DEBERÁ ASERRAR EL BORDE DE LA CARPETA ASFÁLTICA PARA GARANTIZAR UN CONTACTO UNIFORME HORMIGÓN/ ASFALTO.

DIRECCIÓN PROVINCIAL DE VIALIDAD
PROVINCIA DE SAN JUAN - RIVADAVIA

PROYECTO: REACONDICIONAMIENTO RP N°12 - AV. I. DE LA ROZA
TRAMO: Calle Comercio - Jardín de los Poetas
SECCIÓN: ----

POB Y DETALLE


PROGRESIVAS: -


ESCALA: INDICADAS


PLANO N°

FECHA:

Propiedad Intelectual de la Dirección Provincial de Vialidad

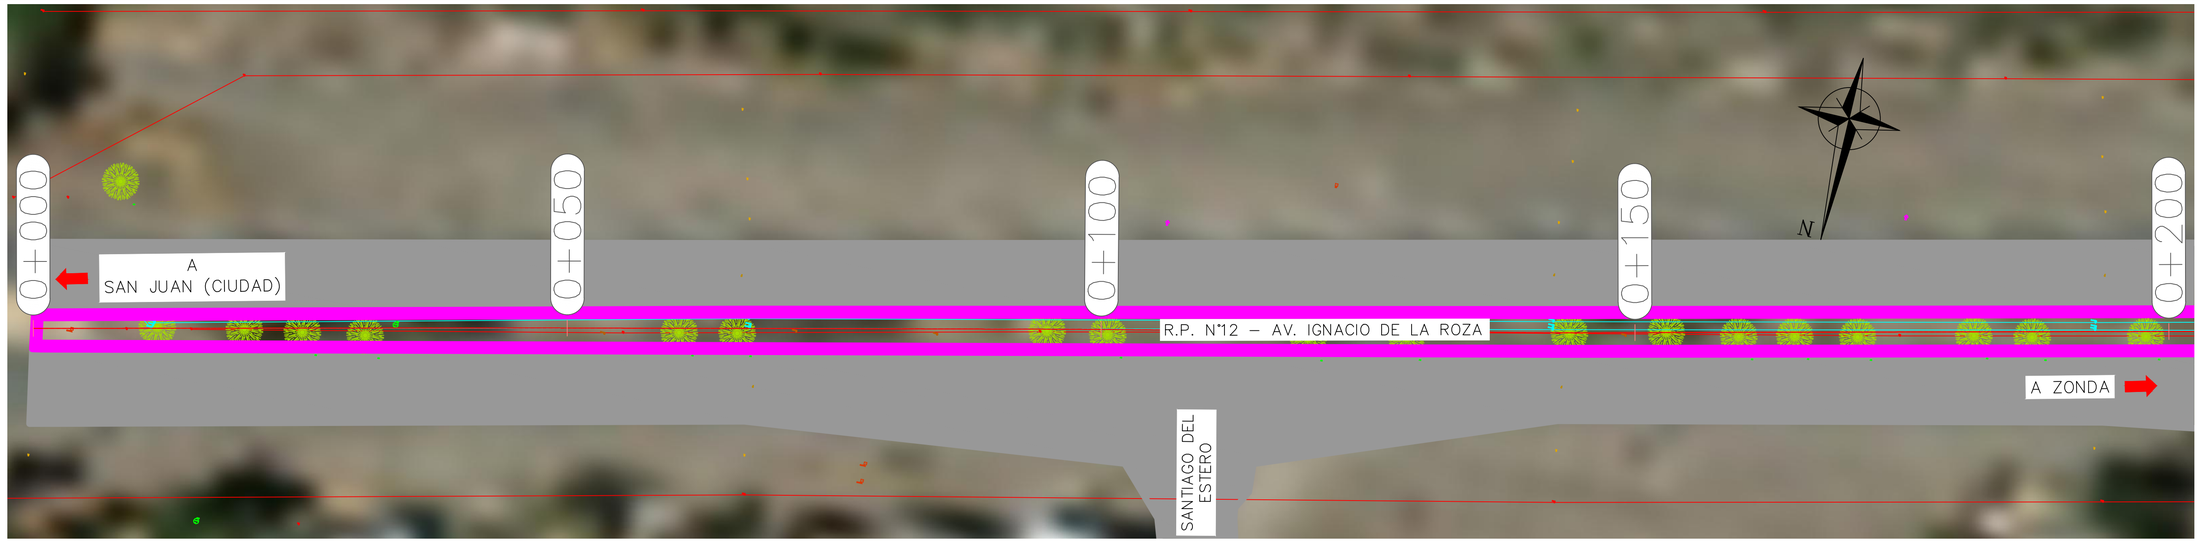

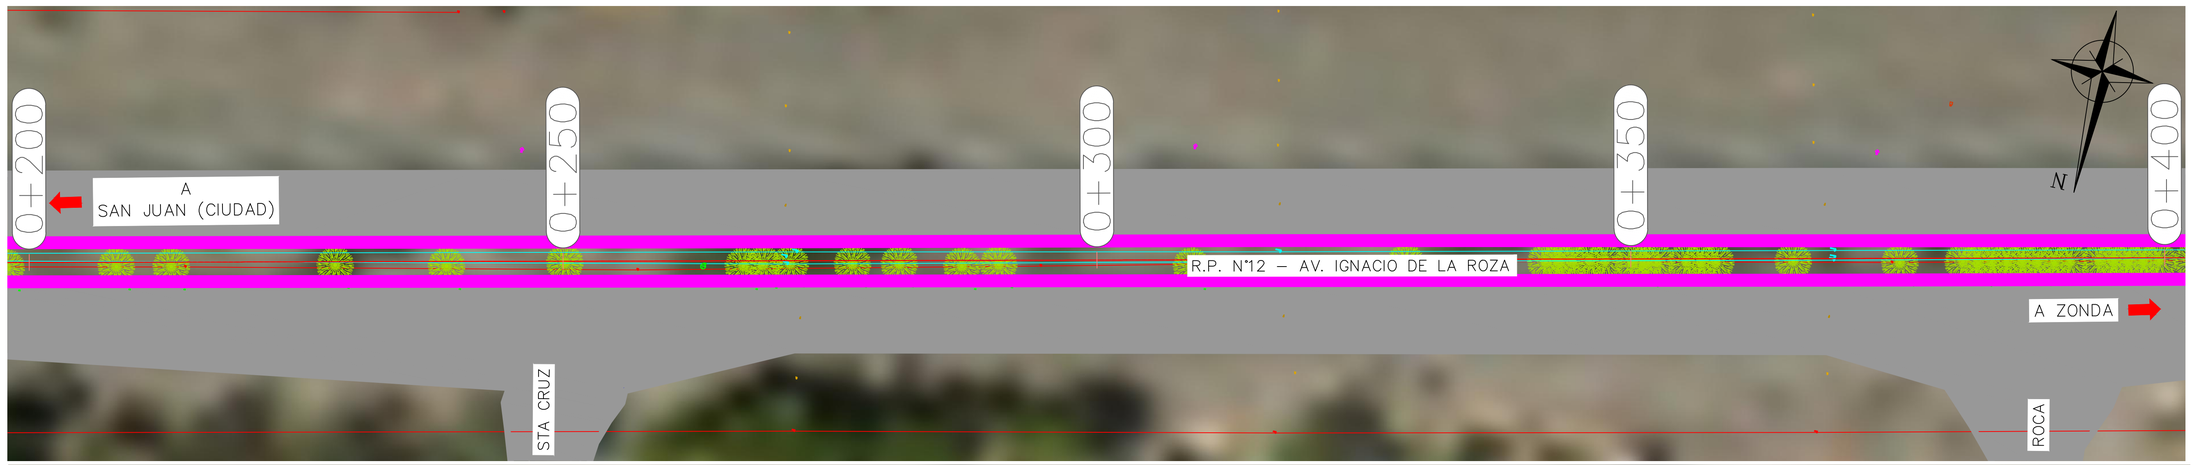

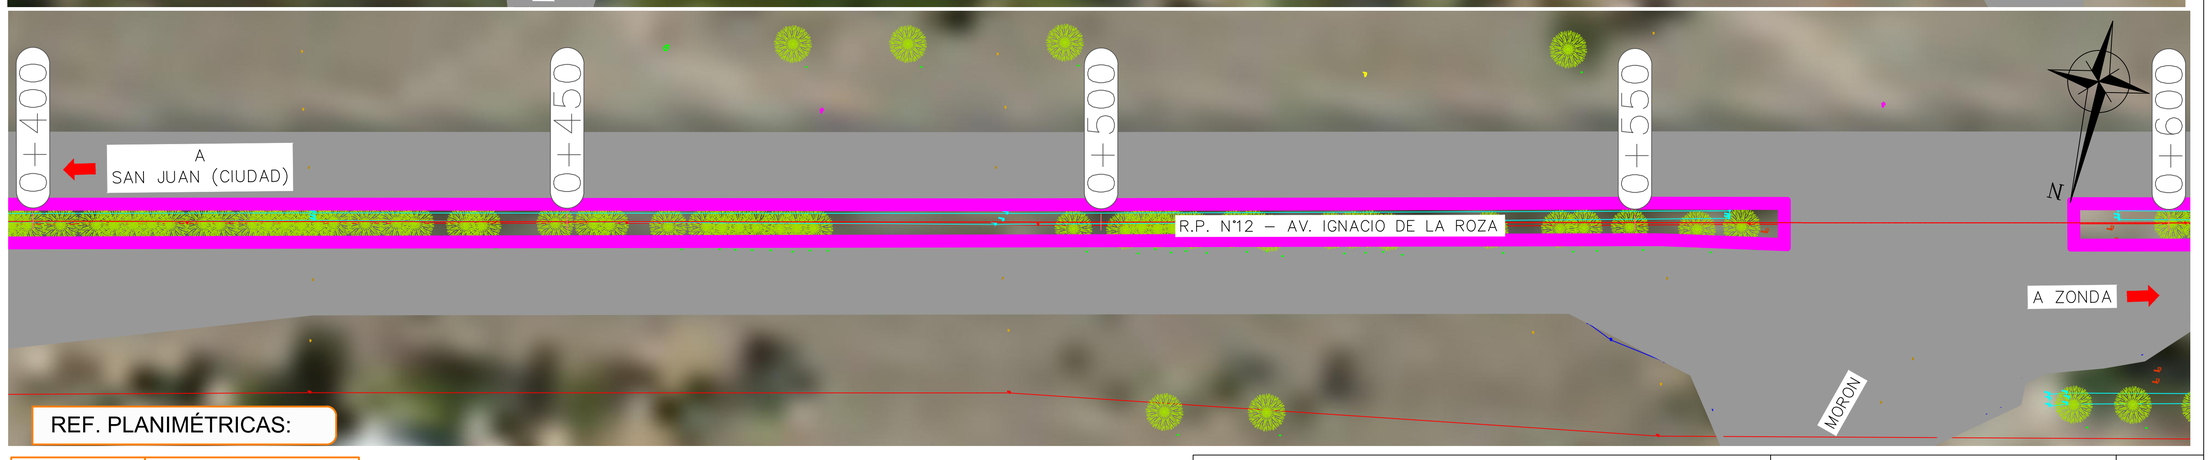

REF. PLANIMÉTRICAS:

- EJE R.P. N°12-AV. I. DE LA ROZA
- CUNETA DE TIERRA
- BORDE CALZADA EXIST.
- CORDÓN/CUNETA A EJECUTAR

DIRECCIÓN PROVINCIAL DE VIALIDAD
PROVINCIA DE SAN JUAN - RIVADAVIA

PROYECTO: REACONDICIONAMIENTO RP N°12 - AV. I. DE LA ROZA
TRAMO: Calle Comercio - Jardín de los Poetas
SECCIÓN: ----

PLANIMETRIA


PROGRESIVAS: 0+000 A 0+600


ESCALA: 1:500


PLANO N°

FECHA:

Propiedad Intelectual de la Dirección Provincial de Vialidad

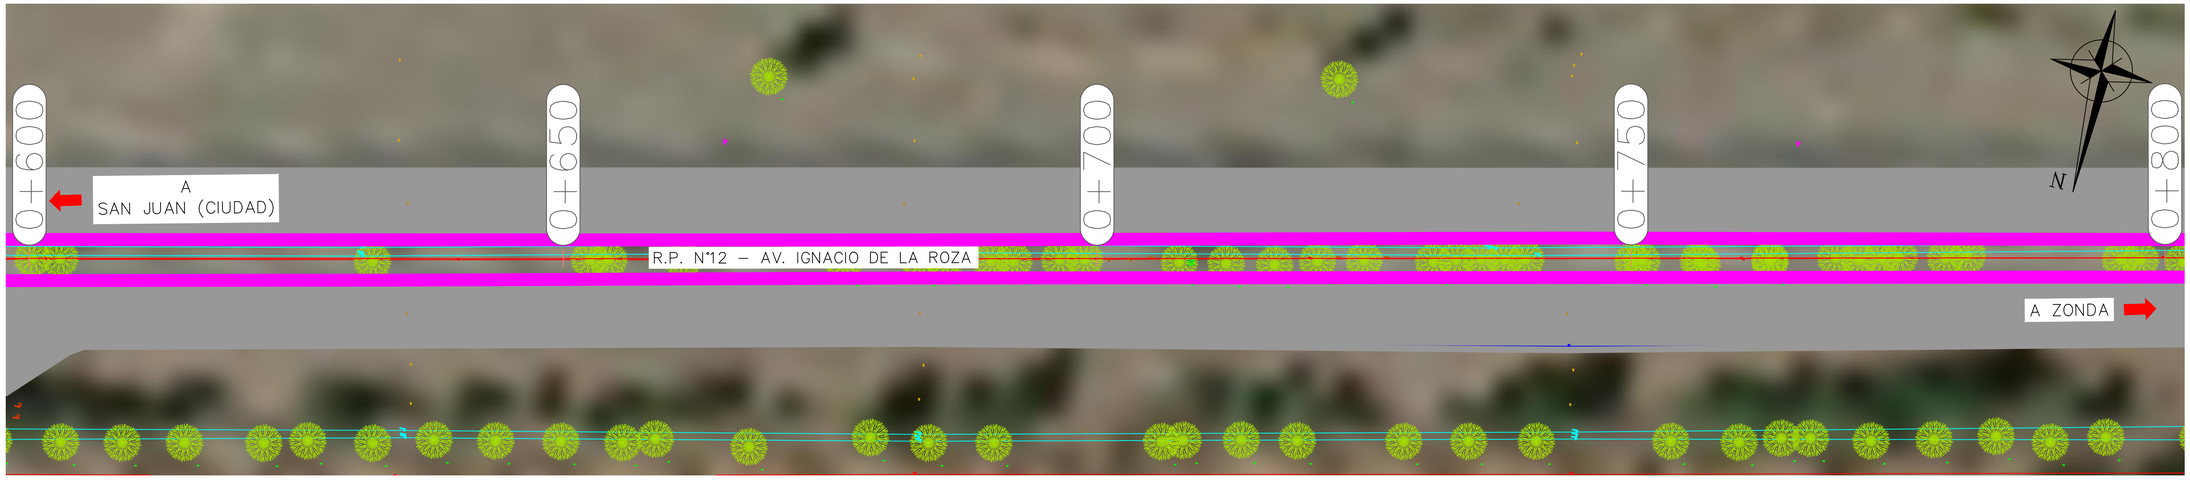

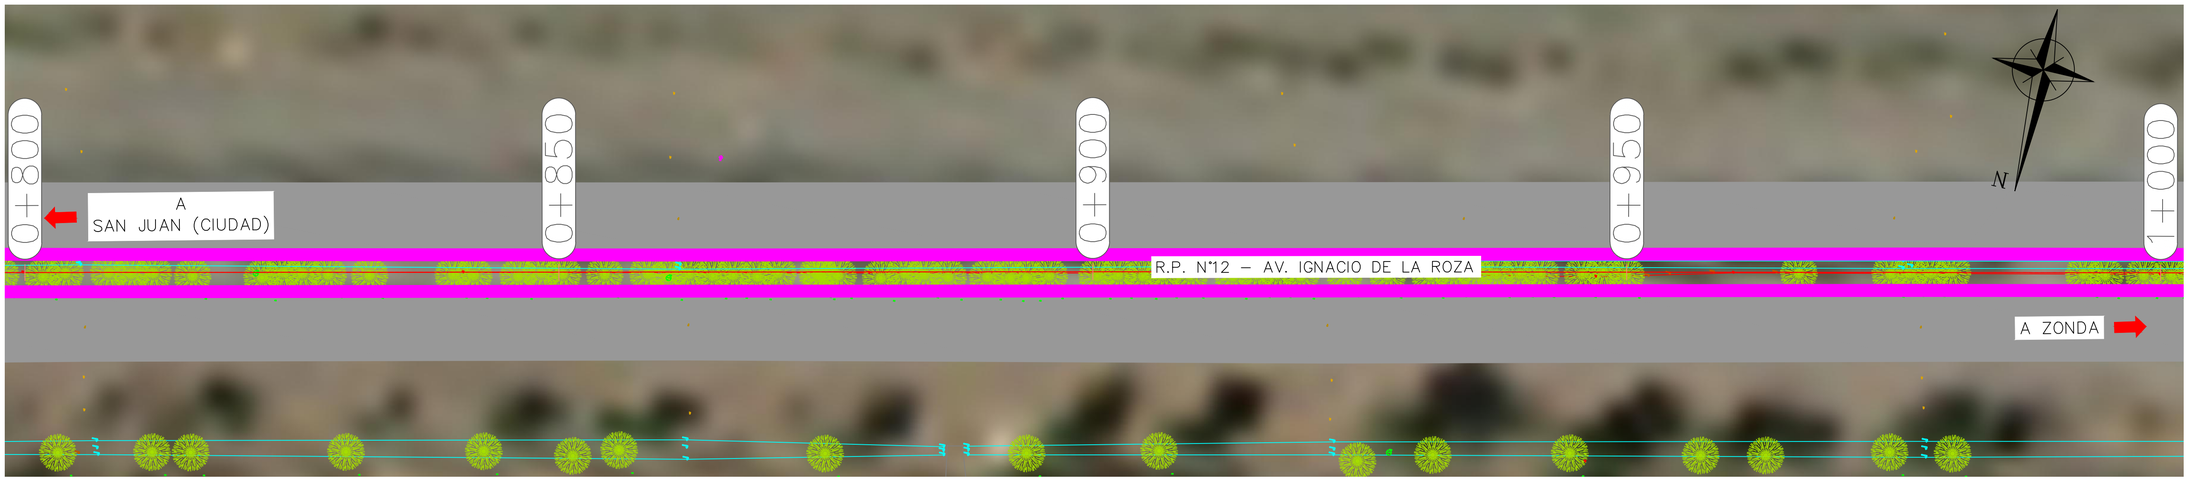

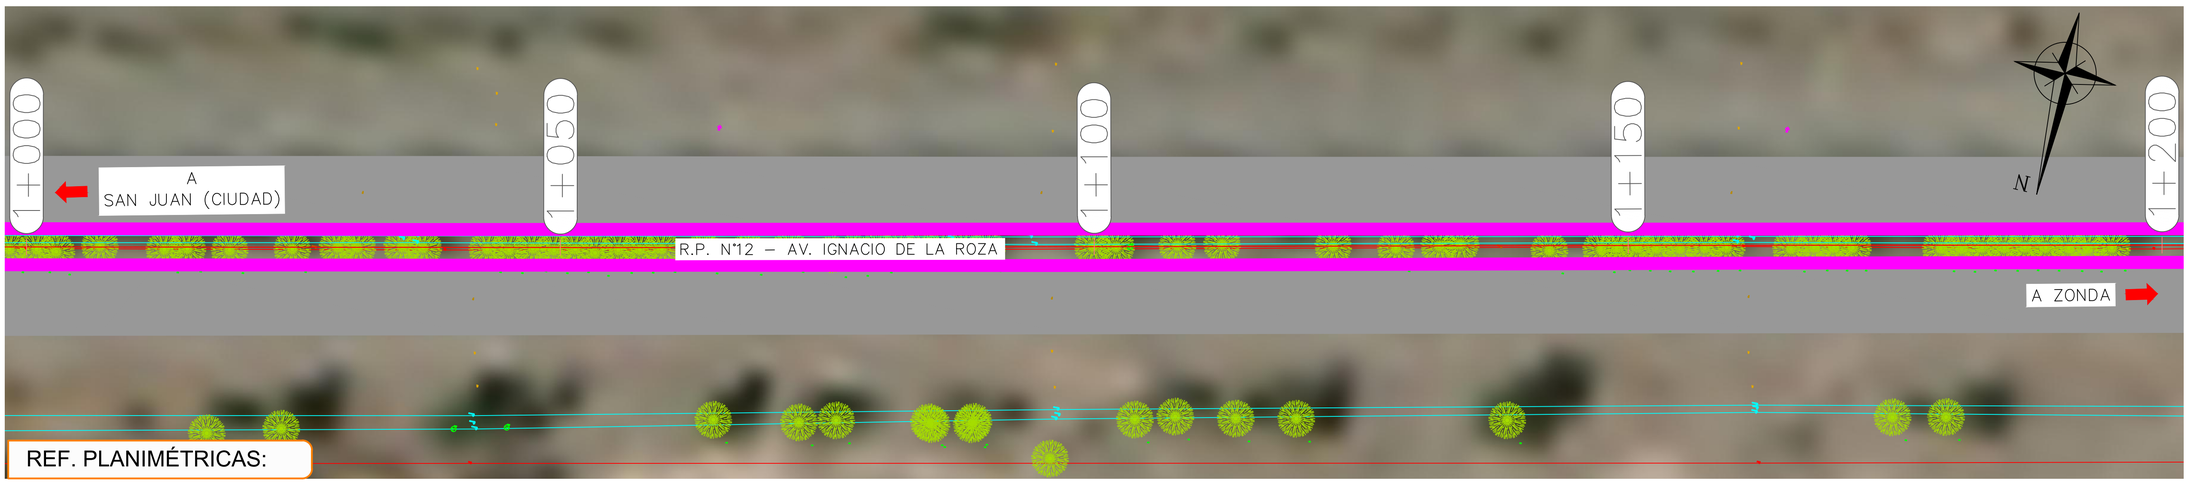

REF. PLANIMÉTRICAS:

	EJE R.P. N°12-AV. I. DE LA ROZA
	CUNETA DE TIERRA
	BORDE CALZADA EXIST.
	CORDÓN/CUNETA A EJECUTAR

Propiedad Intelectual de la Dirección Provincial de Vialidad

DIRECCIÓN PROVINCIAL DE VIALIDAD
PROVINCIA DE SAN JUAN - RIVADAVIA

PROYECTO: REACONDICIONAMIENTO RP N°12 - AV. I. DE LA ROZA
TRAMO: Calle Comercio - Jardín de los Poetas
SECCIÓN: ----

PLANIMETRIA

PROGRESIVAS: 0+600 A 1+200

ESCALA: 1:500

PLANO N°

FECHA:



REF. PLANIMÉTRICAS:

	EJE R.P. N°12-AV. I. DE LA ROZA
	CUNETA DE TIERRA
	BORDE CALZADA EXIST.
	CORDÓN/CUNETA A EJECUTAR

Propiedad Intelectual de la Dirección Provincial de Vialidad

DIRECCIÓN PROVINCIAL DE VIALIDAD
PROVINCIA DE SAN JUAN - RIVADAVIA

PROYECTO: REACONDICIONAMIENTO RP N°12 - AV. I. DE LA ROZA
TRAMO: Calle Comercio - Jardín de los Poetas
SECCIÓN: ----

PLANIMETRIA


PROGRESIVAS: 1+200 A 1+800


ESCALA: 1:500

PLANO N°

FECHA:



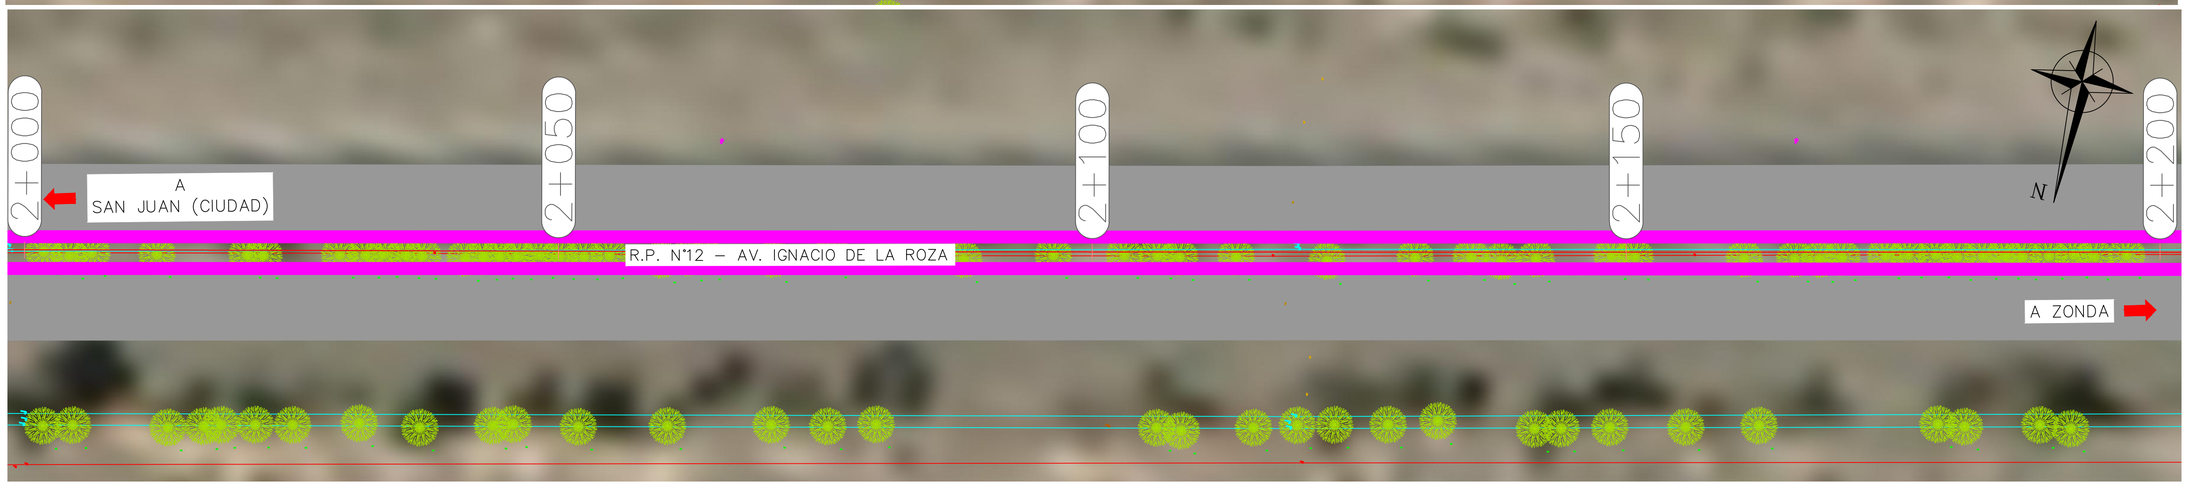

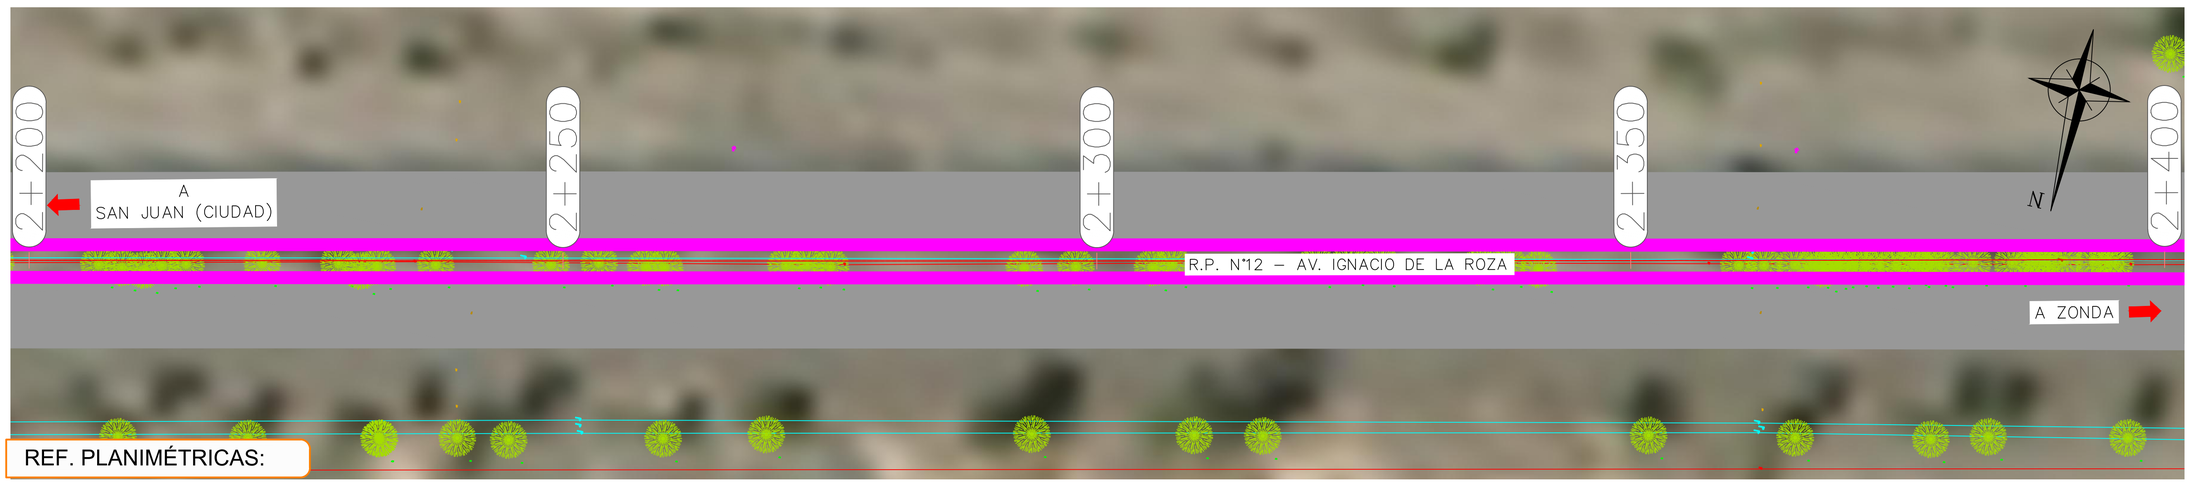

REF. PLANIMÉTRICAS:

	EJE R.P. N°12-AV. I. DE LA ROZA
	CUNETA DE TIERRA
	BORDE CALZADA EXIST.
	CORDÓN/CUNETA A EJECUTAR

Propiedad Intelectual de la Dirección Provincial de Vialidad

DIRECCIÓN PROVINCIAL DE VIALIDAD
PROVINCIA DE SAN JUAN - RIVADAVIA

PROYECTO: REACONDICIONAMIENTO RP N°12 - AV. I. DE LA ROZA
TRAMO: Calle Comercio - Jardín de los Poetas
SECCIÓN: ----

VIALIDAD PROVINCIAL San Juan


PLANIMETRIA


PROGRESIVAS: 1+800 A 2+400

ESCALA: 1:500

PLANO N°

FECHA:

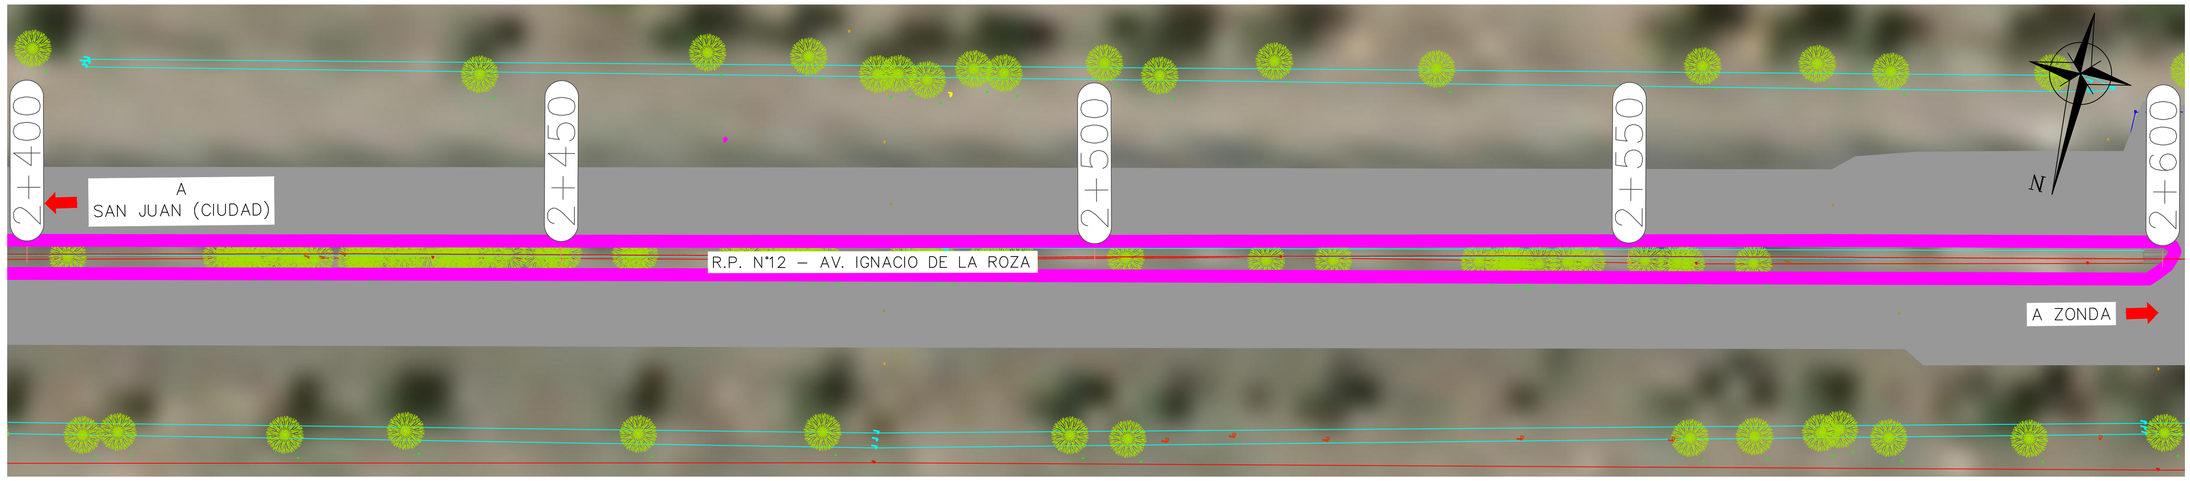

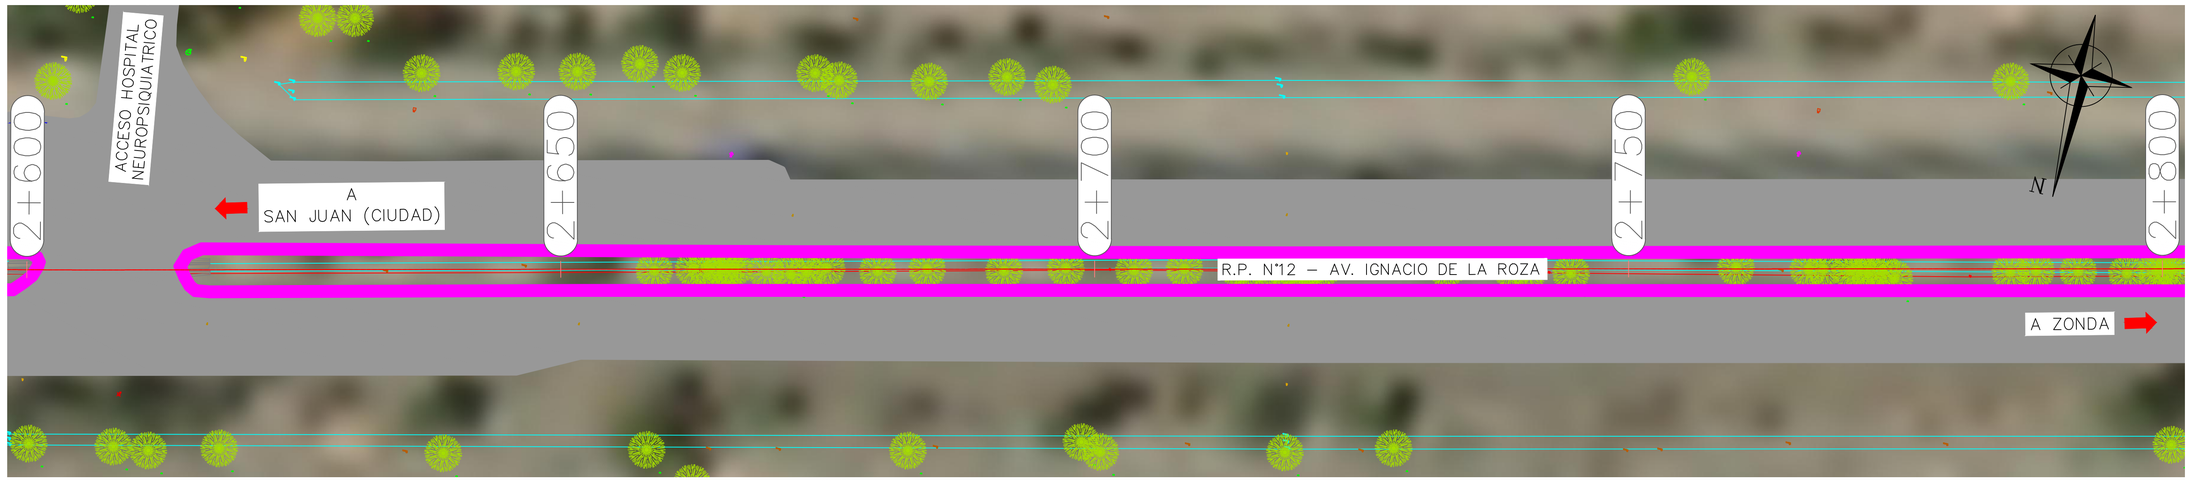



REF. PLANIMÉTRICAS:

- EJE R.P. N°12-AV. I. DE LA ROZA
- CUNETA DE TIERRA
- BORDE CALZADA EXIST.
- CORDÓN/CUNETA A EJECUTAR

DIRECCIÓN PROVINCIAL DE VIALIDAD
PROVINCIA DE SAN JUAN - RIVADAVIA

VIALIDAD PROVINCIAL San Juan

PROYECTO: REACONDICIONAMIENTO RP N°12 - AV. I. DE LA ROZA
TRAMO: Calle Comercio - Jardín de los Poetas
SECCIÓN: ----

PLANIMETRIA


PROGRESIVAS: 2+400 A 3+000


ESCALA: 1:500


PLANO N°

FECHA:

Propiedad Intelectual de la Dirección Provincial de Vialidad

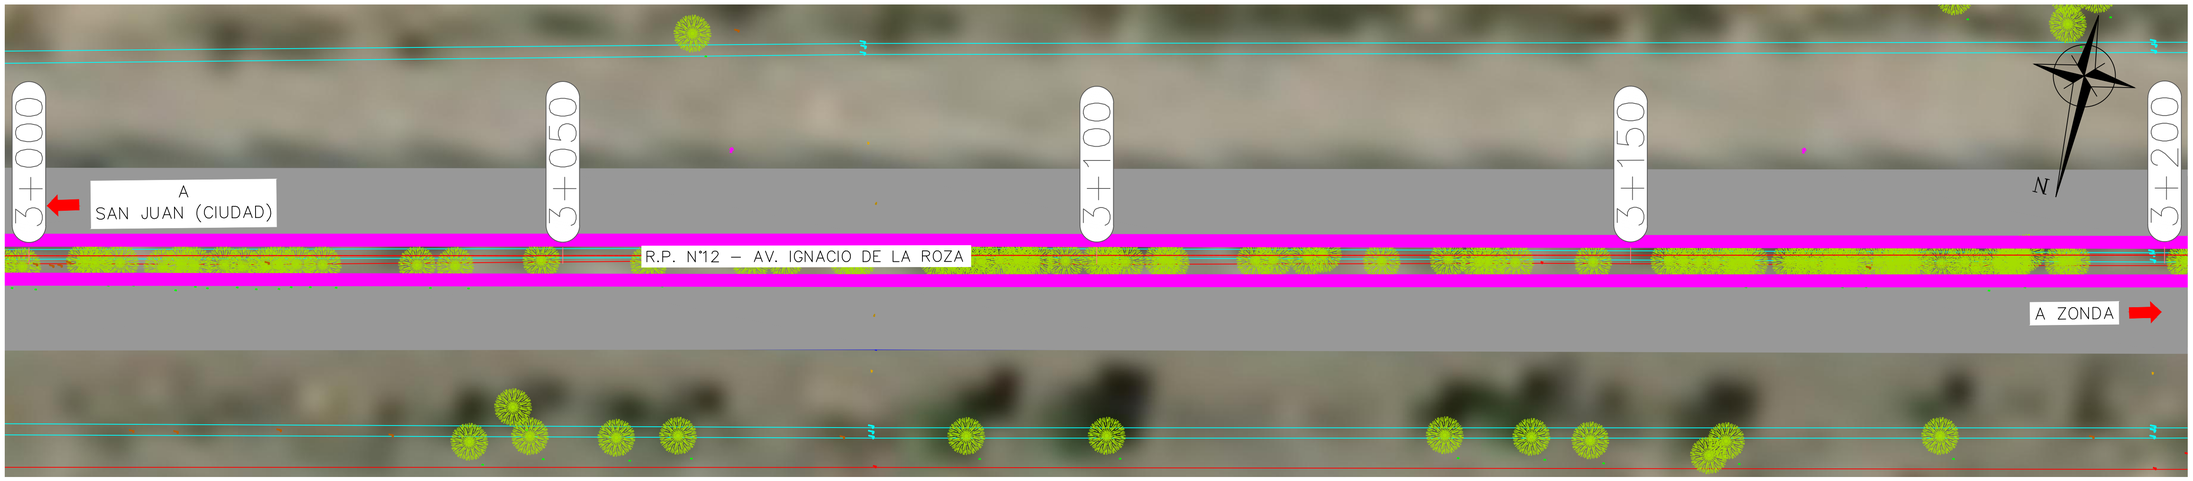

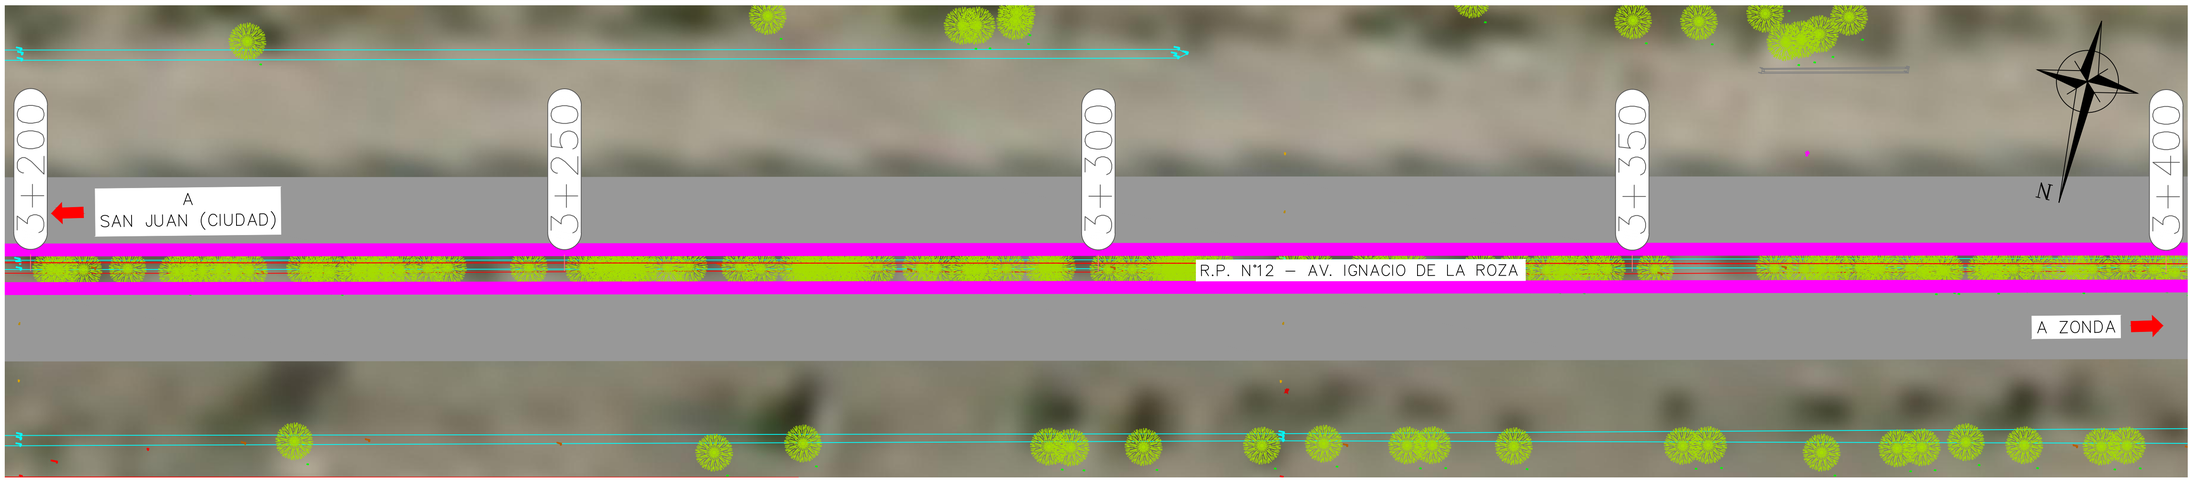

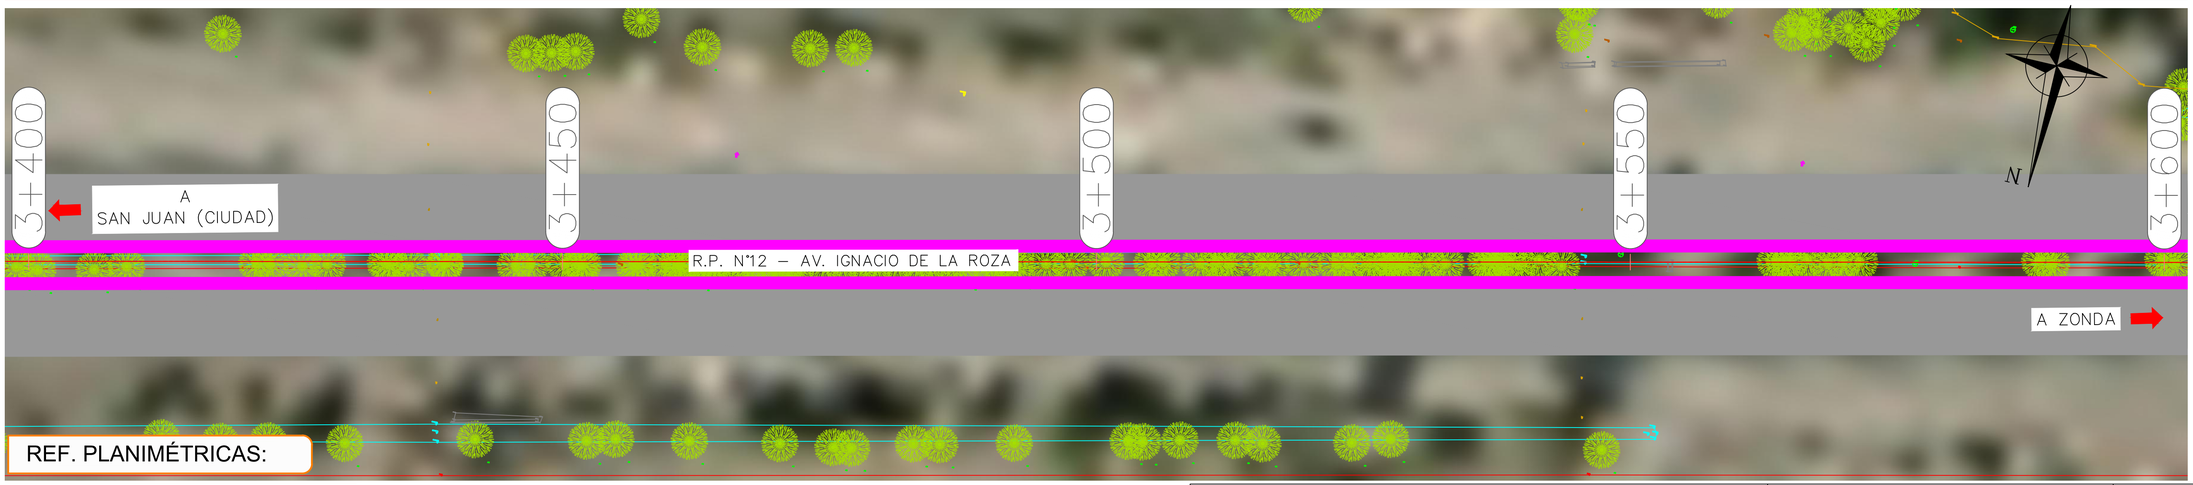

REF. PLANIMÉTRICAS:

	EJE R.P. N°12-AV. I. DE LA ROZA
	CUNETA DE TIERRA
	BORDE CALZADA EXIST.
	CORDÓN/CUNETA A EJECUTAR

Propiedad Intelectual de la Dirección Provincial de Vialidad

DIRECCIÓN PROVINCIAL DE VIALIDAD
PROVINCIA DE SAN JUAN - RIVADAVIA

PROYECTO: REACONDICIONAMIENTO RP N°12 - AV. I. DE LA ROZA
TRAMO: Calle Comercio - Jardín de los Poetas
SECCIÓN: ----


PLANIMETRIA

PROGRESIVAS: 3+000 A 3+600


ESCALA: 1:500

PLANO N°

FECHA:

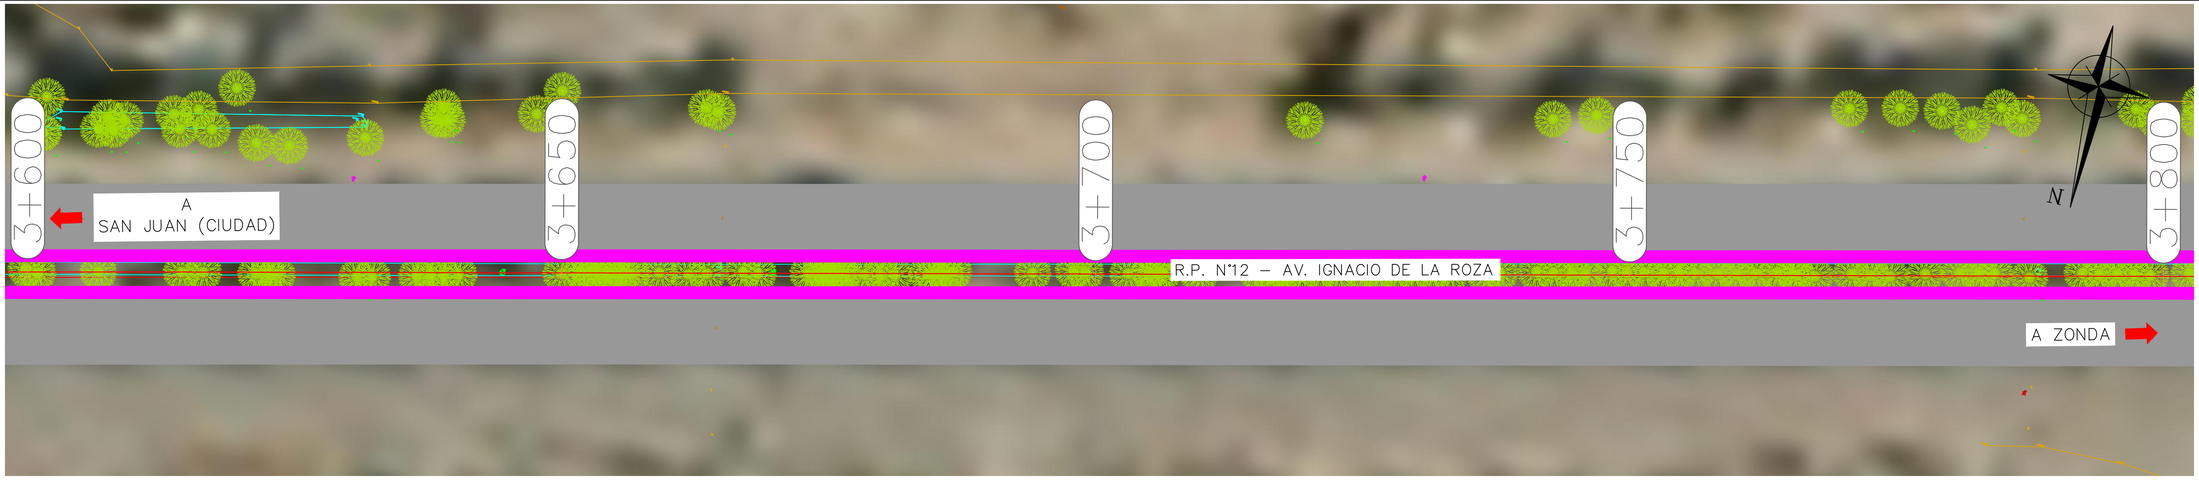



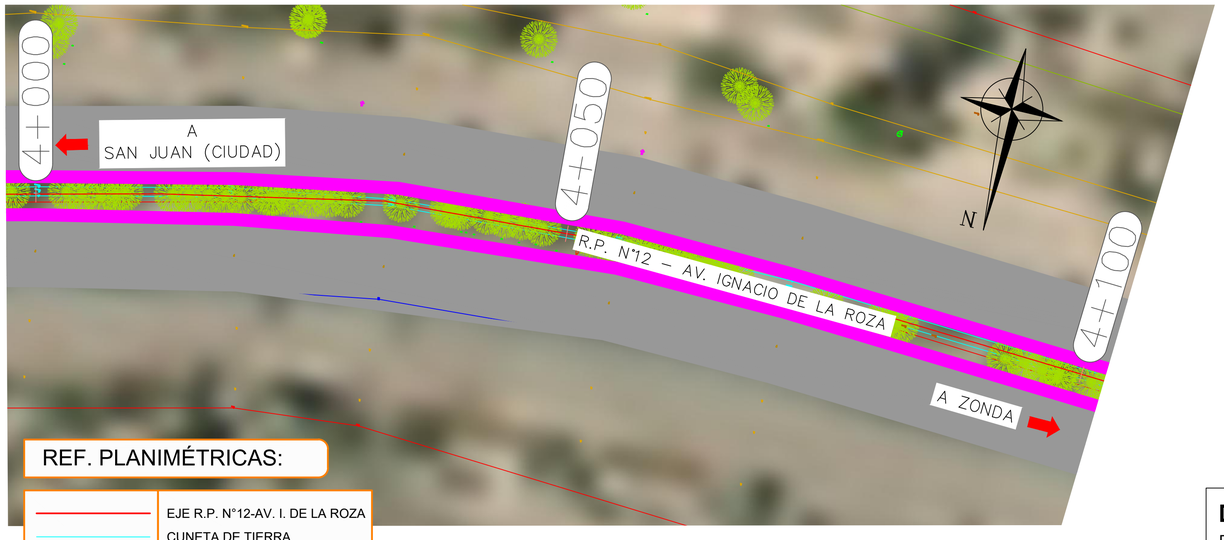

REF. PLANIMÉTRICAS:

- EJE R.P. N°12-AV. I. DE LA ROZA
- CUNETA DE TIERRA
- BORDE CALZADA EXIST.
- CORDÓN/CUNETA A EJECUTAR

Propiedad Intelectual de la Dirección Provincial de Vialidad

DIRECCIÓN PROVINCIAL DE VIALIDAD
PROVINCIA DE SAN JUAN - RIVADAVIA

PROYECTO: REACONDICIONAMIENTO RP N°12 - AV. I. DE LA ROZA
TRAMO: Calle Comercio - Jardín de los Poetas
SECCIÓN: ----


PLANIMETRIA


PROGRESIVAS: 3+600 A 4+100

ESCALA: 1:500

PLANO N°

FECHA:

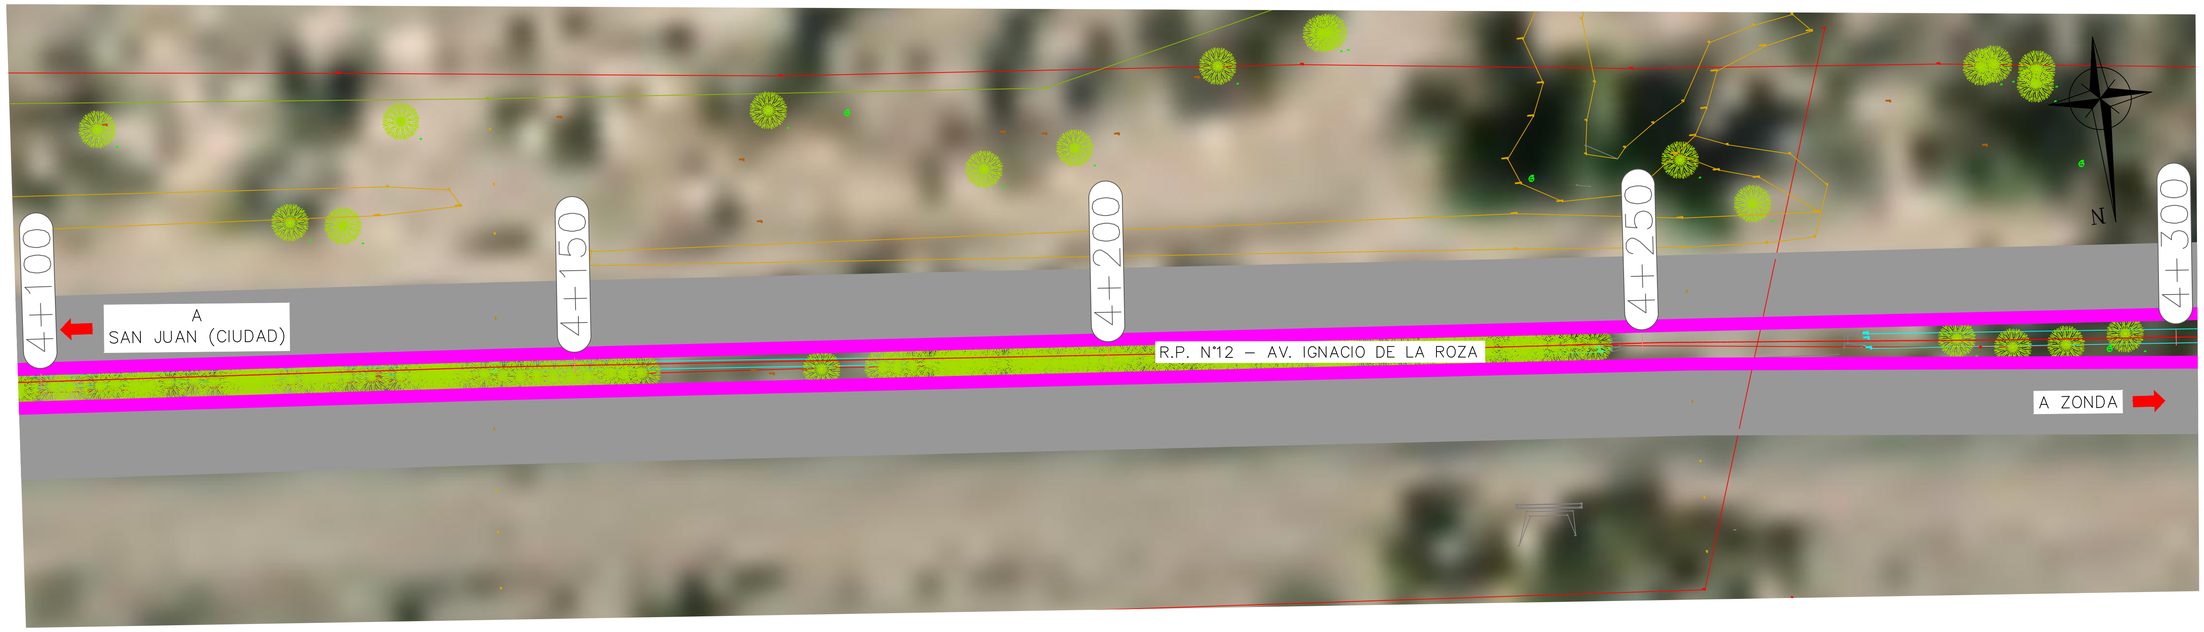

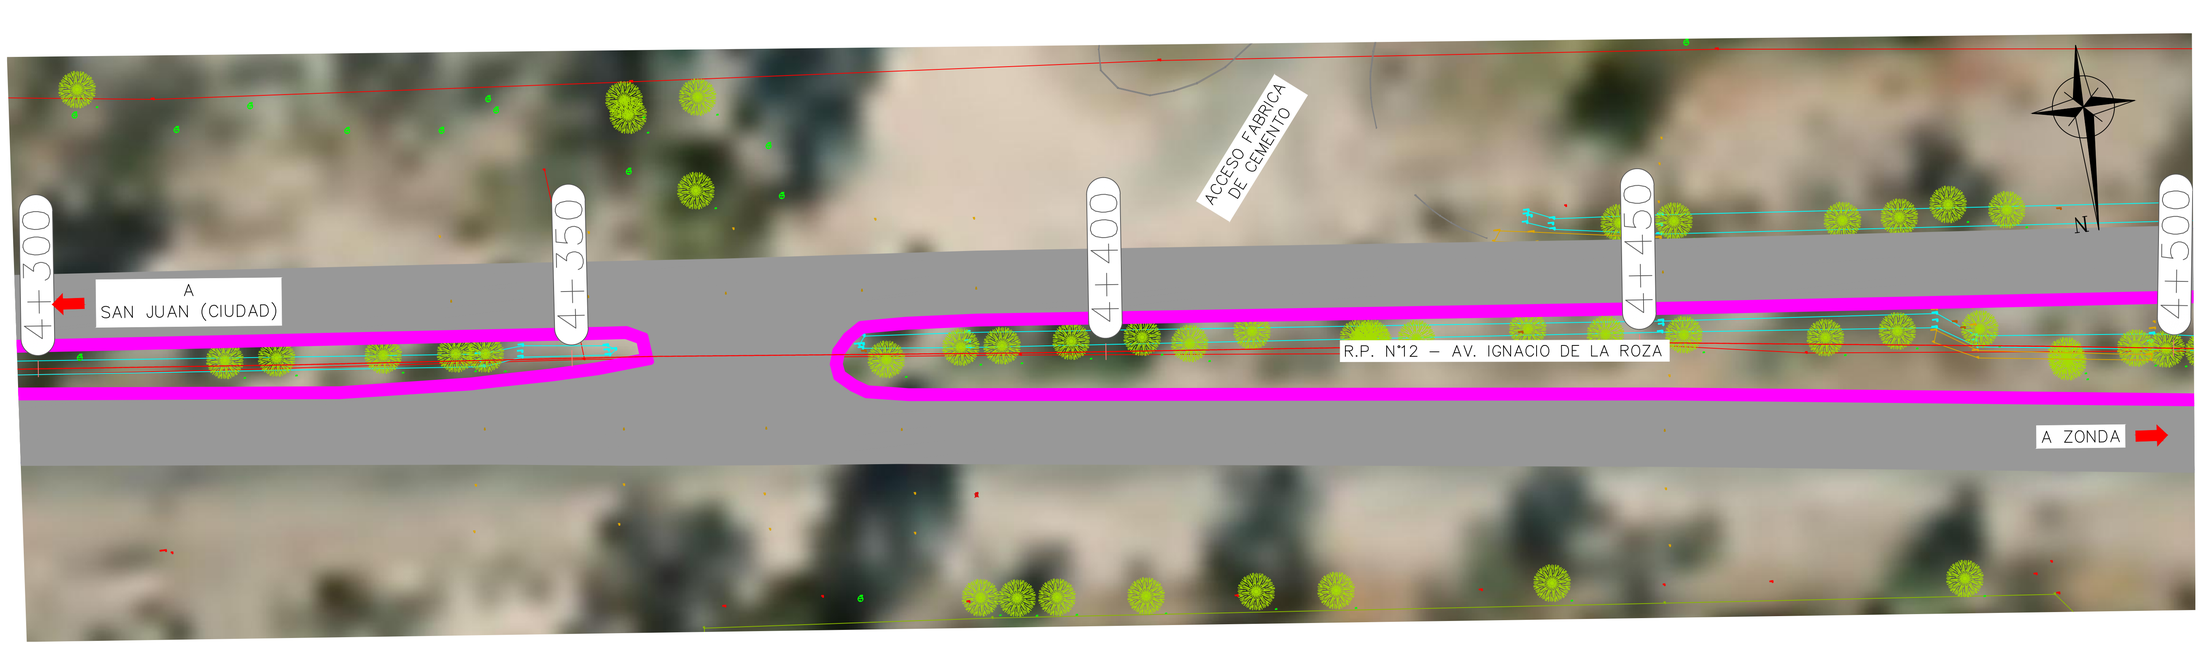

REF. PLANIMÉTRICAS:

	EJE R.P. N°12-AV. I. DE LA ROZA
	CUNETA DE TIERRA
	BORDE CALZADA EXIST.
	CORDÓN/CUNETA A EJECUTAR

Propiedad Intelectual de la Dirección Provincial de Vialidad

DIRECCIÓN PROVINCIAL DE VIALIDAD
PROVINCIA DE SAN JUAN - RIVADAVIA

PROYECTO: REACONDICIONAMIENTO RP N°12 - AV. I. DE LA ROZA
TRAMO: Calle Comercio - Jardín de los Poetas
SECCIÓN: ----

PLANIMETRIA


PROGRESIVAS: 4+100 A 4+500

ESCALA: 1:500

PLANO N°

FECHA:



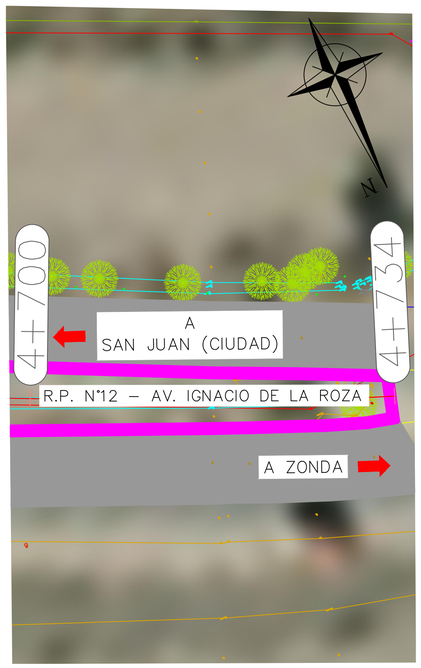

REF. PLANIMÉTRICAS:

	EJE R.P. N°12-AV. I. DE LA ROZA
	CUNETA DE TIERRA
	BORDE CALZADA EXIST.
	CORDÓN/CUNETA A EJECUTAR

Propiedad Intelectual de la Dirección Provincial de Vialidad

DIRECCIÓN PROVINCIAL DE VIALIDAD
PROVINCIA DE SAN JUAN - RIVADAVIA

PROYECTO: REACONDICIONAMIENTO RP N°12 - AV. I. DE LA ROZA
TRAMO: Calle Comercio - Jardín de los Poetas
SECCIÓN: ----

PLANIMETRIA

PROGRESIVAS: 4+500 A 4+734

ESCALA: 1:500

PLANO N°

FECHA: