LICITACION PÚBLICA Nº 07/2024
EXPEDIENTE Nº 500-002323-2024
OBRA: **REFUNCIONALIZACION DEL SERVICIO DE HEMODIALISIS**
ESTABLECIMIENTO: **HOSPITAL DR. MARCIAL V. QUIROGA.**
UBICACIÓN: **AVDA. LIBERTADOR GRAL SAN MARTIN 5401 (O) – DPTO. RIVADAVIA**

CIRCULAR Nº 6

ACLARACION CON CONSULTA

CONSULTA Nº 1:
Con respecto al Formulario Nº 9: Declaración Jurada de fidelidad de copias digitales.

RESPUESTA Nº 1:
Considerar lo especificado en el Inciso g) del ARTICULO Nº 13. A tal efecto se adjunta el FORMULARIO Nº 9, rectificado.

CONSULTA Nº 2:
1. *En referencia a las mesadas en el pliego…en cuanto a la calidad del acero es de 304 o 316 ?.*
2. *Especificar que acero va en bachas, mesada y modelo de piletas.*

RESPUESTA Nº 2:
1. Considerar Acero Inoxidable AISI 316 para mesadas y bachas a instalar en Sala de Reprocesos (L5); Lavado de fístulas (L6) y Sector Limpio/Sucio de Sala de Hemodiálisis (L7); y AISI 304 en las demás bachas y piletas.
2. Aclaración remitida en Circular Nº3.

CONSULTA Nº 3:
Nota Solicitud – Consulta Nº1 de Empresa Galvarini y Asoc. Construcciones S.A:
1.- "*Solicita Extensión de Plazo de Apertura den un plazo de 7 días hábiles..*"
2.- "*Solicita Documentación Gráfica en formato editable DWG*"

RESPUESTA Nº 3:
1.- La fecha estipulada para la Presentación de Ofertas es inamovible, en virtud de encontrarse dentro de los plazos administrativos previstos y suficientes.

2.- En esta instancia solo se provee la documentación técnica en formato PDF, la cual se encuentra en escala legible.

CONSULTA Nº 4:
- Consulta remitida por Ing. Ballato Construcciones SRL: *"Se solicita Planos de detalles del Sistema de Suministro de Gases Medicinales y Vacío, existente en el Servicio de Hemodiálisis y el acondicionamiento de lo que se conservará, según las áreas indicadas en dichos planos.18. Rubro: Instalaciones de Gases Medicinales- pág.215."*
- Nota Solicitud – Consulta Nº2 de Empresa Galvarini y Asoc. Construcciones S.A: *"Se solicita plano de recorrido de instalación de gases medicinales y ubicación de caja de válvulas, e indicar desde donde y hasta donde hay que dejar instalada la cañería de gases, oxigeno, aire comprimido y vacío."*


RESPUESTA Nº 4:
Se adjunta a la presente Circular, el Plano de Detalle, a los efectos de aclarar las consultas sobre el Rubro Nº 18: Gases Medicinales.-

CONSULTA Nº 5:
Nota Solicitud – Consulta Nº3 de Empresa Galvarini y Asoc. Construcciones S.A: *"Se solicita los elementos (ensayos, documentación, etc.) poder predimensionar y presupuestar la instalación de Puesta a Tierra."*

RESPUESTA Nº 5:
Dado el estado de indeterminación actual del Sistema de Puesta a Tierra, deberá considerarse el diseño, cálculo e instalación de una Puesta a Tierra dedicada, exclusivamente, al sector de Hemodiálisis. Dicha malla será instalada en las cercanías del ingreso al edificio (jardines) y deberá acometer hasta el Tablero General Normal y el General de Emergencia.

DIRECCION DE CONTROL OPERATIVO, 11 DE NOVIEMBRE DE 2024.

Arq. ALBERTO C. CARMONA
DIRECTOR
DIR. DE CONTROL OPERATIVO
MINIST. DE INFRAESTRUCTURA, AGUA Y ENERGÍA

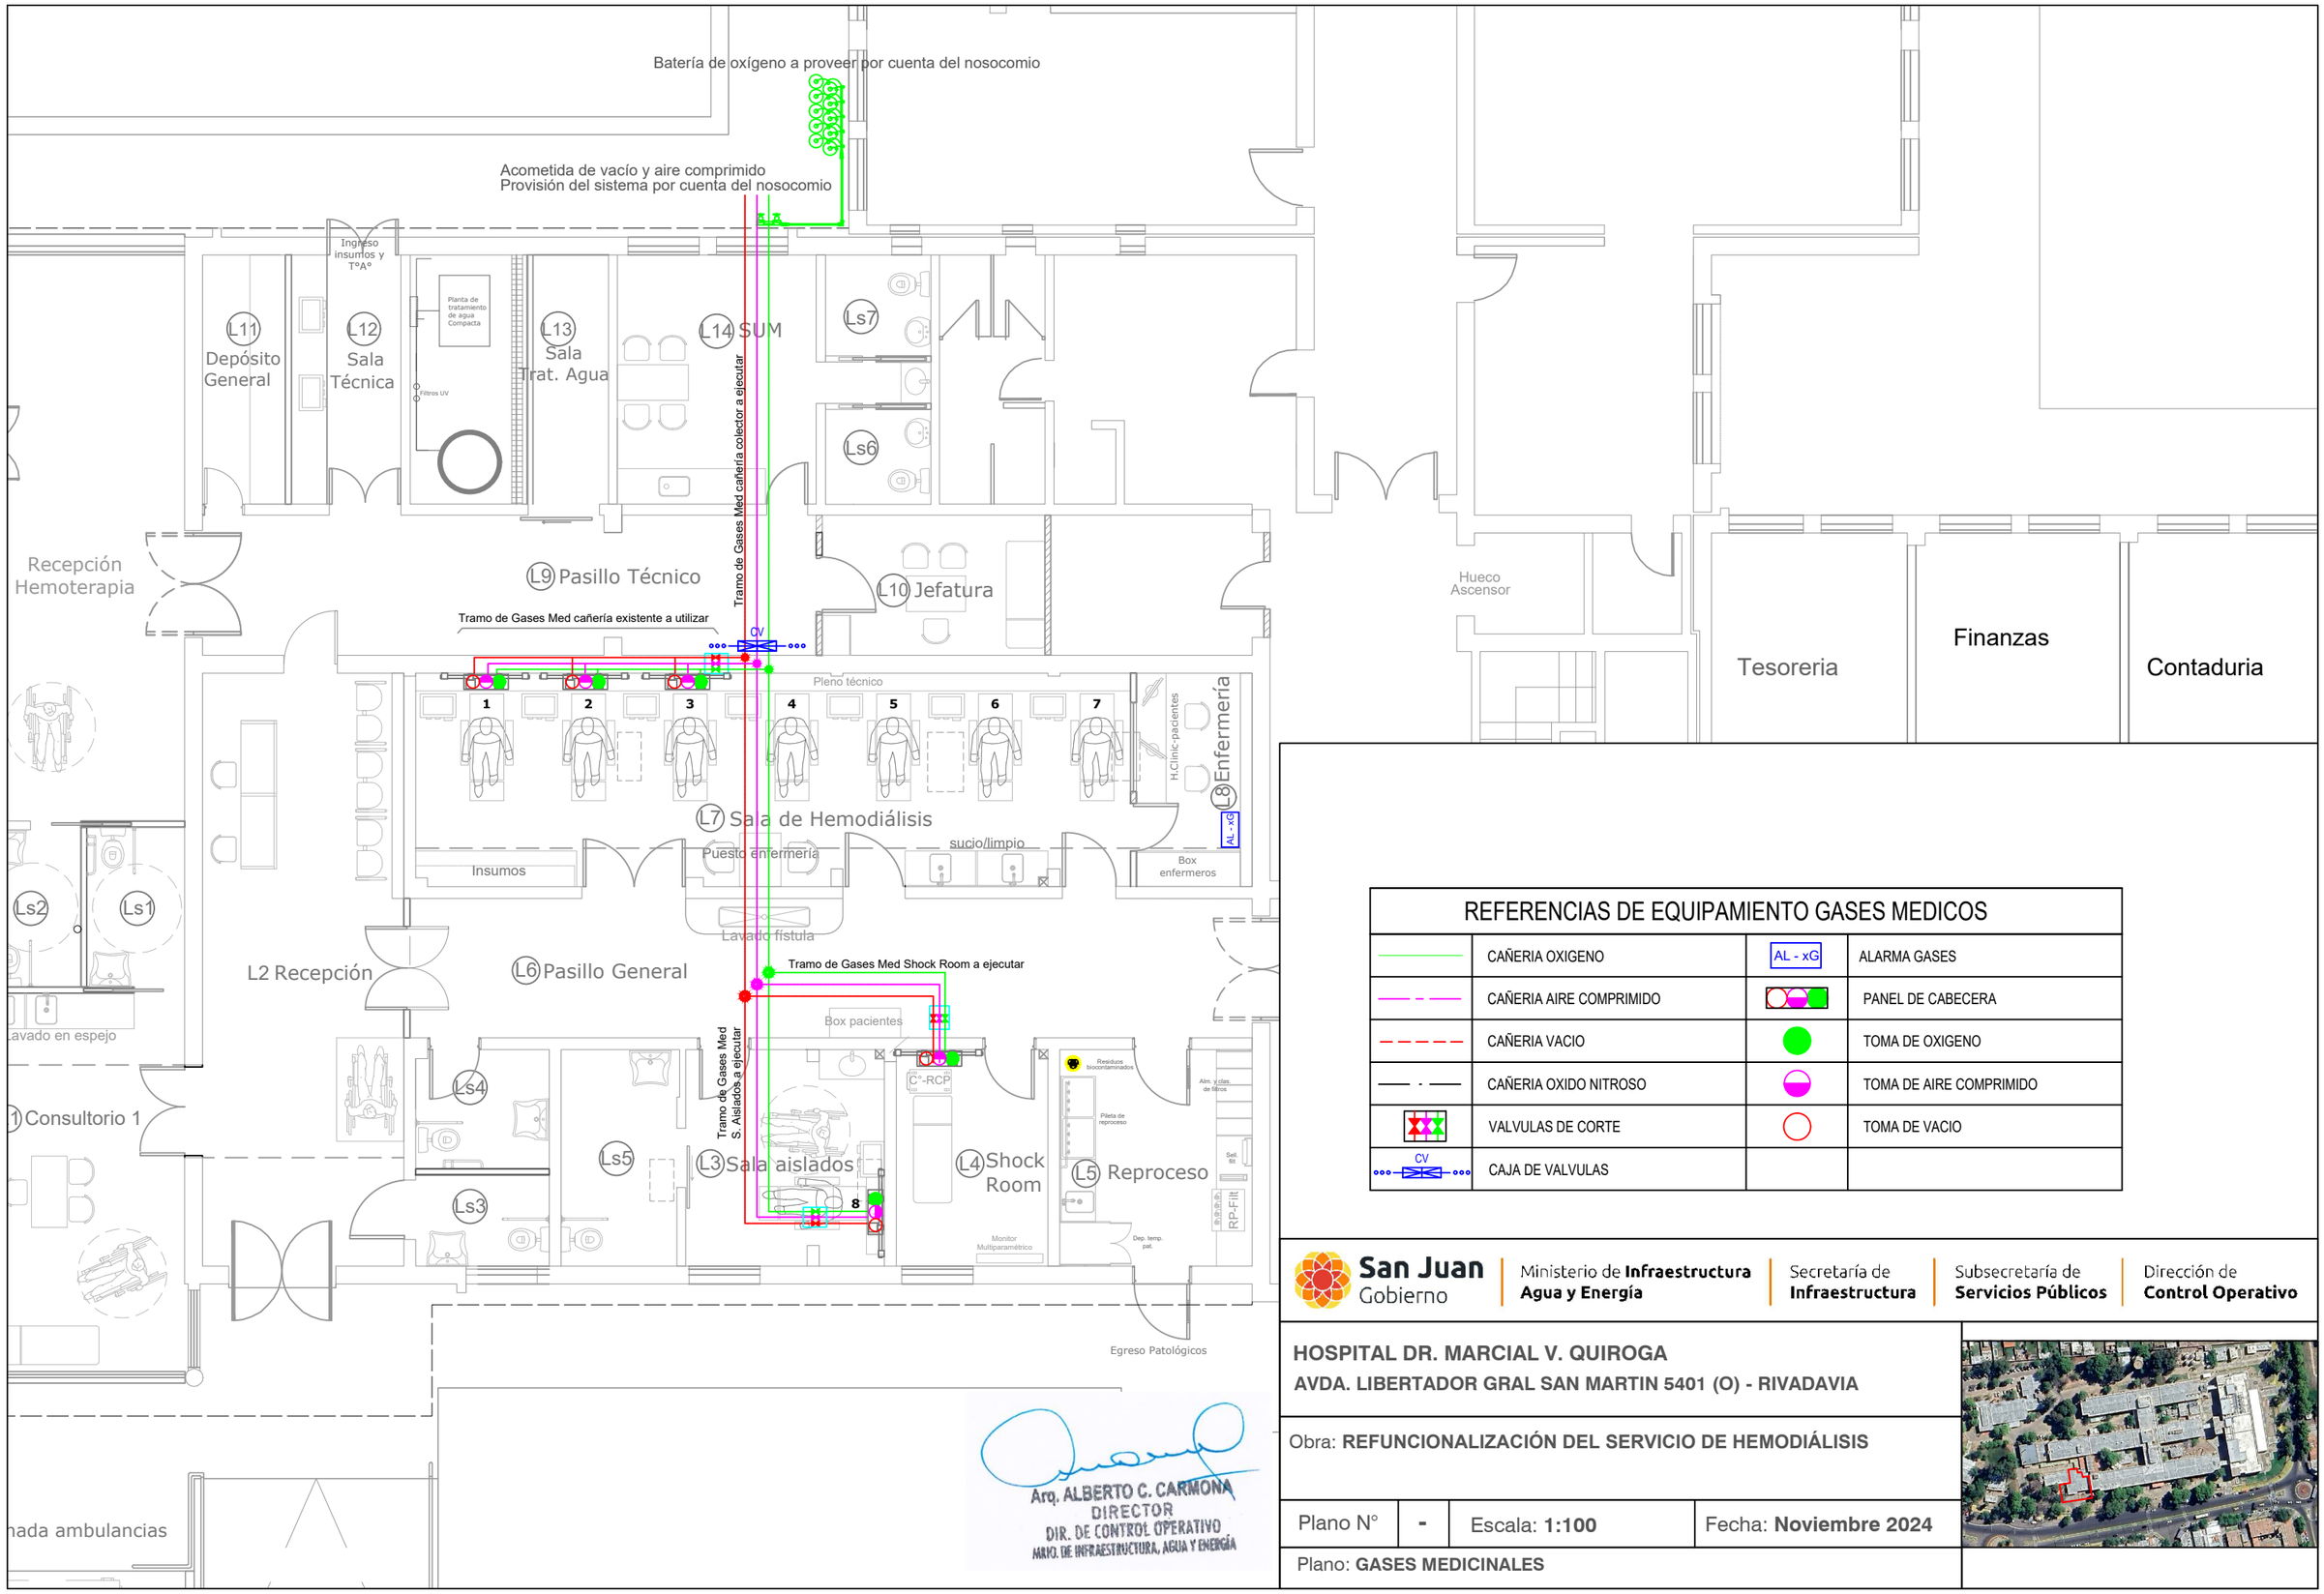

REFERENCIAS DE EQUIPAMIENTO GASES MEDICOS			
	CAÑERIA OXIGENO	AL - xG	ALARMA GASES
	CAÑERIA AIRE COMPRIMIDO		PANEL DE CABECERA
	CAÑERIA VACIO		TOMA DE OXIGENO
	CAÑERIA OXIDO NITROSO		TOMA DE AIRE COMPRIMIDO
	VALVULAS DE CORTE		TOMA DE VACIO
CV	CAJA DE VALVULAS		

Arq. ALBERTO C. CARMONA
DIRECTOR
DIR. DE CONTROL OPERATIVO
MINIS. DE INFRAESTRUCTURA, AGUA Y ENERGÍA

San Juan Gobierno | Ministerio de **Infraestructura Agua y Energía** | Secretaría de **Infraestructura** | Subsecretaría de **Servicios Públicos** | Dirección de **Control Operativo**

HOSPITAL DR. MARCIAL V. QUIROGA
AVDA. LIBERTADOR GRAL SAN MARTIN 5401 (O) - RIVADAVIA

Obra: **REFUNCIONALIZACIÓN DEL SERVICIO DE HEMODIÁLISIS**

Plano N°	-	Escala: **1:100**	Fecha: **Noviembre 2024**

Plano: **GASES MEDICINALES**