CIRCULAR N° 1

LICITACIÓN PÚBLICA N° 06/ 2024
EXPEDIENTE N° 500 – 001996 - 2024
OBRA: "REMODELACIÓN - AMPLIACIÓN DE SANITARIOS PARAJE DIFUNTA CORREA".
DEPARTAMENTO CAUCETE.


ACLARACIÓN SIN CONSULTA

Se adjuntan Planos de **Señalética** con Especificaciones Técnicas correspondientes a cada uno de los módulos sanitarios.

DIRECCIÓN DE PLANIFICACIÓN Y PROYECTOS, 14 DE OCTUBRE DE 2024.

ARQ. FERNANDA NAFA WAASAF
DIRECTORA
DIRECCIÓN PLANIFICACIÓN Y PROYECTOS
M.I.A. YE.

> UBICACIÓN SEÑALÉTICA EXTERIOR SANITARIOS (A)

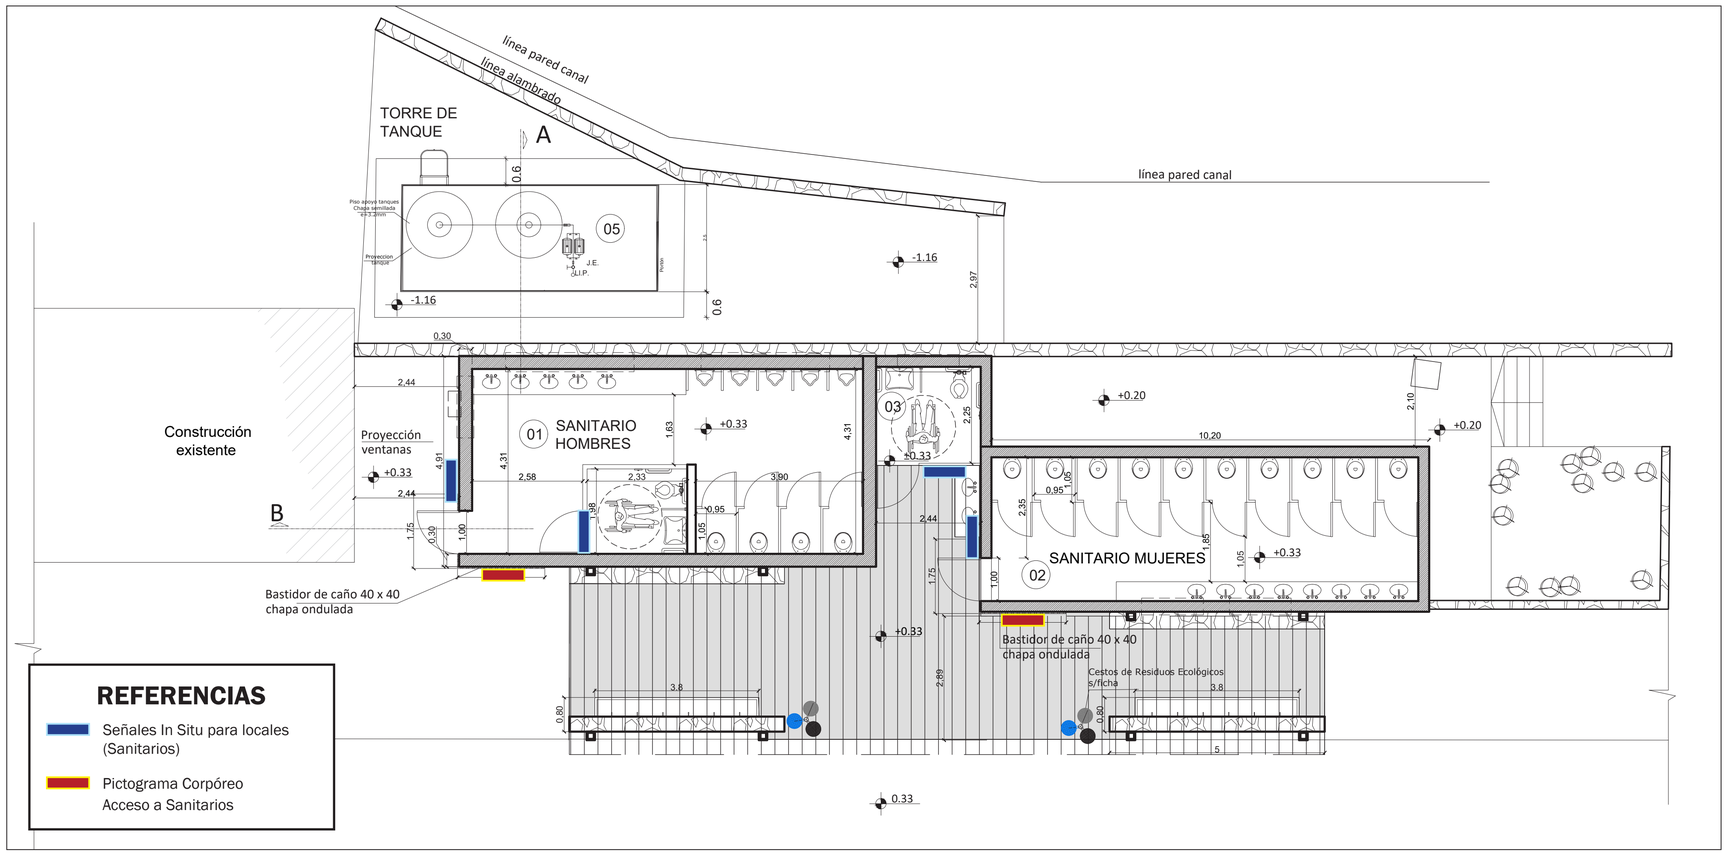






REFERENCIAS

- Señales In Situ para locales (Sanitarios)
- Pictograma Corpóreo Acceso a Sanitarios

> ESPECIFICACIONES SEÑALÉTICA EXTERIOR


> PICTOGRAMAS DE ACCESO (CORPÓREOS RETROILUMINADOS)



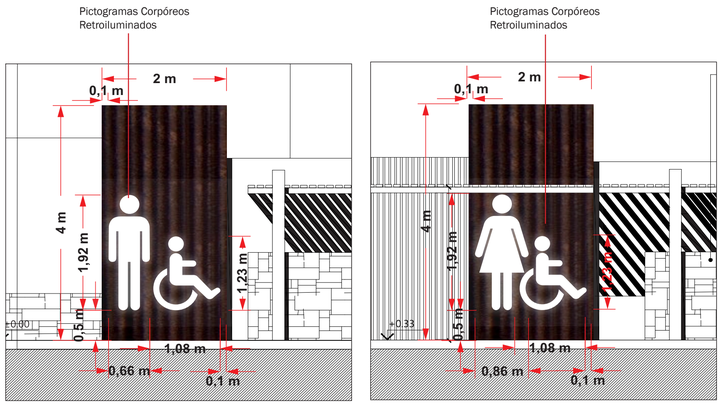

> SEÑAL IN SITU AMURADA PARA SANITARIOS



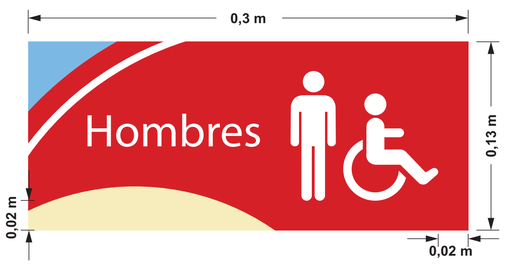

> SISTEMA DE IMPRESIÓN Y MATERIALIDAD

*** PICTOGRAMAS CORPÓREOS DE INGRESO A SANITARIOS:**
Los elementos corpóreos se realizarán de corte láser en chapa galvanizada calibre 22, curadas y soldadas, sujetadas al muro de soporte.

Cada pictograma debe ser pintado con pintura para exterior del color definido según código cromático, respondiendo a los criterios de legibilidad y contraste según el soporte (en este caso el color del muro), si surgiesen modificaciones en la elección cromática, la definición final será tomada por asesoría arquitectónica.

Profundidad de extrusión de los pictogramas de sanitarios: 0,08 m (8 cm).

ILUMINACIÓN:
Cada pictograma se iluminará mediante **RETROILUMINACIÓN** con luces led, color blanco.

*** SEÑALES IN SITU PARA SANITARIOS:**
Las señales que indican el local, en el lugar preciso al que pertenecen, serán reproducidas mediante **"SERIGRAFÍA O IMPRESIÓN EN CAMA PLANA**, " con colores pantone y o/ cuatricromía (según se requiera), **sobre chapa plegada, terminación con cantos de aluminio.**

La impresión será simple faz sobre **base de pintura "blanca"** según lo requiera la señal que será amurada (ver detalle de diseño en estas especificaciones).

IMPORTANTE:
Antes de la colocación definitiva de la señalética se deberá presentar maqueta o muestra de la señal **IN SITU** tal cual será reproducida (en escala 1:1), para su análisis y aprobación por la asesoría.

> TIPOGRAFÍA

Se utilizará para todo el sistema, **familia tipográfica Myriad Pro, en diversos cuerpos y variantes.**
A continuación se presentan las muestras tipográficas de dichas variantes.

M m Nn * :

MYRIAD PRO BOLD
A B C D E F G H I J K L M N O P Q R S T U V W X Y Z
1 2 3 4 5 6 7 8 9 - * % ¿ ? ¡ ! @ ( ) / $

MYRIAD PRO REGULAR
A B C D E F G H I J K L M N O P Q R S T U V W X Y Z
1 2 3 4 5 6 7 8 9 - * % ¿ ? ¡ ! @ ( ) / $

> SUJECIÓN SEÑALES IN SITU

UBICACIÓN
Las señales "In Situ" serán amuradas según su ubicación, en puertas, o paredes a altura de dintel (ver detalle en plano).

MONTAJE :
Señales Amuradas In Situ:
Cada pieza gráfica será encastrada a 1 ménsula, la cual estará compuesta por chapa galvanizada plegada, tipo "riel", con tope en su parte inferior.

Serán pintadas de color "aluminio" y/o blanco, igualando la tonalidad de los cantos de terminación de las señales, dichos rieles se sujetarán a los muros con tornillos.
** En los ejemplos, señales amuradas, colocadas en dinteles de puertas o muros.*

IMPORTANTE:
En la presentación de la muestra de esta señal para su aprobación, deberá incluirse también el sistema de sujeción tal como será utilizado en su colocación definitiva.



> CÓDIGO CROMÁTICO SEÑALÉTICA

La señalética exterior del área comercial inserta en el receptor desde sus colores también, la impronta de lo que será en el resto del paraje, la señalética completa de todos los sectores de la "Difunta Correa".

Pantone 711 C	Pantone 607 C	Pantone 2915 C	Blanco
C: 10 M: 100 Y: 100 K: 2	C:3 M:4 Y:32 K:0	C:52 M:84 Y:0 K:0	

SEÑALÉTICA

San Juan Gobierno | Ministerio de Infraestructura Agua y Energía
SECRETARÍA DE INFRAESTRUCTURA
SUBSECRETARÍA DE OBRAS PÚBLICAS
Dirección de Planificación y Proyectos

Obra: Remodelación - Ampliación de Sanitarios - Paraje Difunta Correa

Plano: Señalética SANITARIO A

Departamento: CAUCETE

Plano N° S- 001

Fecha: Octubre 2024

QR

TIPO DE INTERVENCIÓN: Construcción

Sup. Total:

Sup. Impronta:

ESC: varias

NC: 13-90-259-265

UBICACIÓN:
Ruta Nacional N°141 s/n - Vallecito - Paraje Difunta Correa


SUBSECRETARIA: Arq. Andrea Fernandez

DIRECTORA: Arq. Fernanda Nafá

SUBDIRECTOR: Arq. Marcelo Giovenco

OBSERVACIONES:

> UBICACIÓN SEÑALÉTICA EXTERIOR SANITARIOS (B)

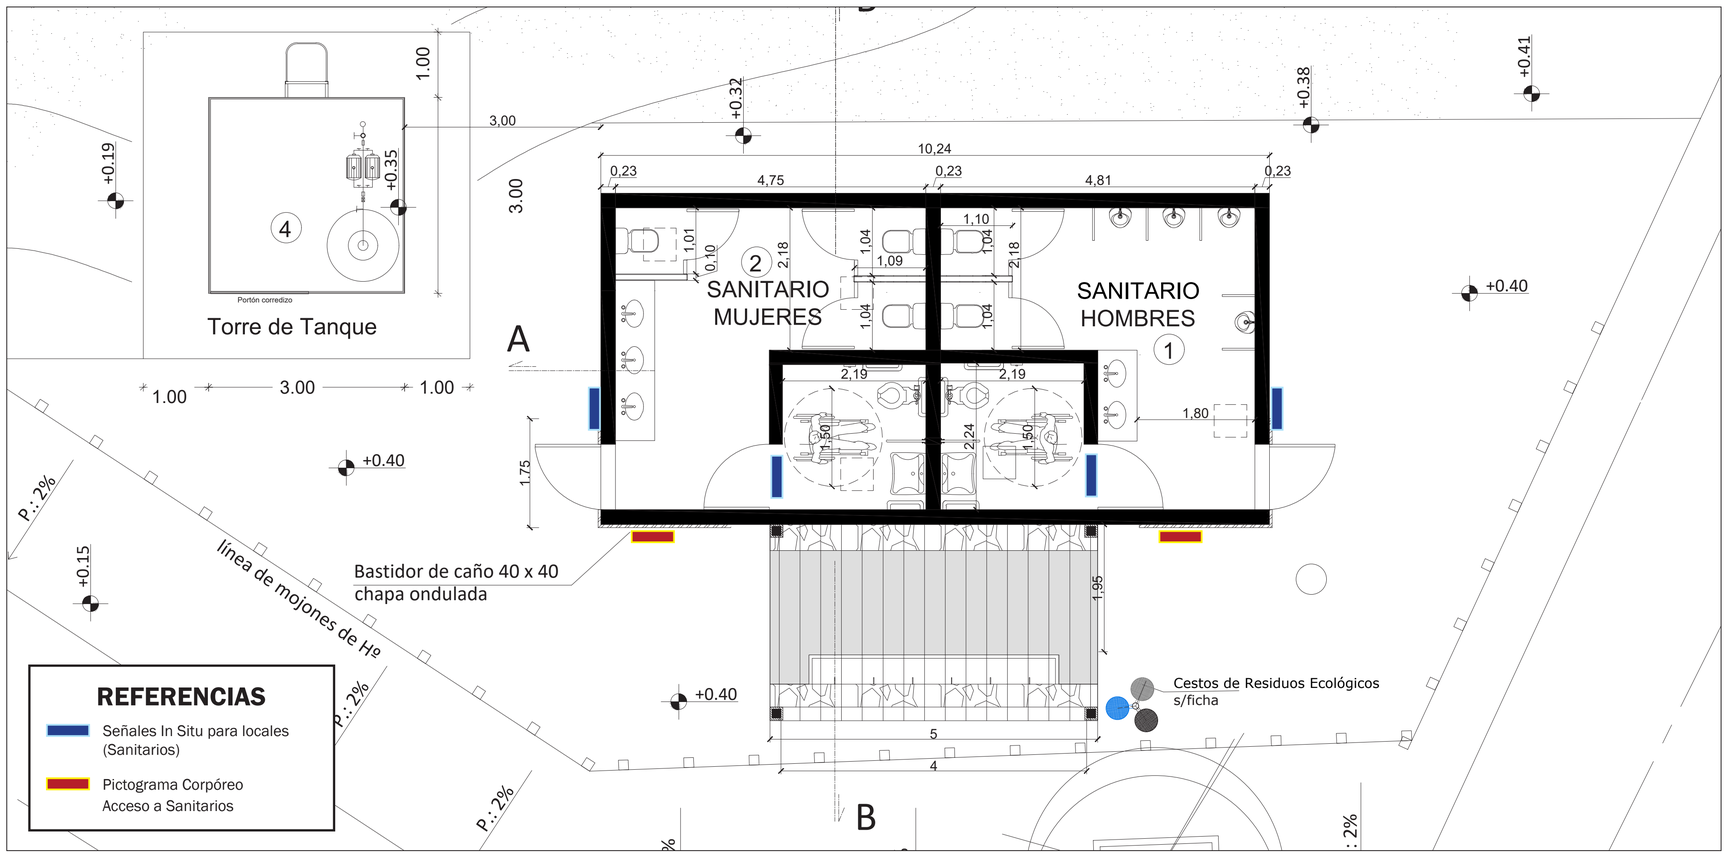

REFERENCIAS

- Señales In Situ para locales (Sanitarios)
- Pictograma Corpóreo Acceso a Sanitarios






> ESPECIFICACIONES SEÑALÉTICA EXTERIOR


> PICTOGRAMAS DE ACCESO (CORPÓREOS RETROILUMINADOS)



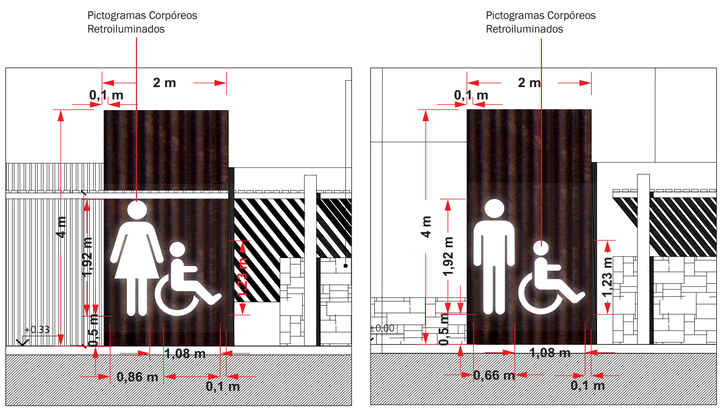

> SEÑAL IN SITU AMURADA PARA SANITARIOS



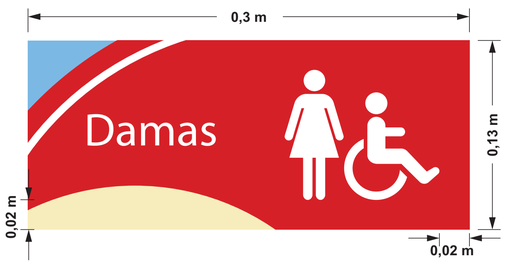

> SISTEMA DE IMPRESIÓN Y MATERIALIDAD

*** PICTOGRAMAS CORPÓREOS DE INGRESO A SANITARIOS:**
Los elementos corpóreos se realizarán de corte láser en chapa galvanizada calibre 22, curadas y soldadas, sujetadas al muro de soporte.

Cada pictograma debe ser pintado con pintura para exterior del color definido según código cromático, respondiendo a los criterios de legibilidad y contraste según el soporte (en este caso el color del muro), si surgiesen modificaciones en la elección cromática, la definición final será tomada por asesoría arquitectónica.

Profundidad de extrusión de los pictogramas de sanitarios: 0,08 m (8 cm).

ILUMINACIÓN:
Cada pictograma se iluminará mediante **RETROILUMINACIÓN** con luces led, color blanco.

*** SEÑALES IN SITU PARA SANITARIOS:**
Las señales que indican el local, en el lugar preciso al que pertenecen, serán reproducidas mediante **"SERIGRAFÍA O IMPRESIÓN EN CAMA PLANA, "** con colores pantone y o/ cuatricromía (según se requiera), **sobre chapa plegada, terminación con cantos de aluminio.**

La impresión será simple faz sobre **base de pintura "blanca"** según lo requiera la señal que será amurada (ver detalle de diseño en estas especificaciones).

IMPORTANTE:
Antes de la colocación definitiva de la señalética se deberá presentar maqueta o muestra de la señal **IN SITU** tal cual será reproducida (en escala 1:1), para su análisis y aprobación por la asesoría.

> TIPOGRAFÍA

Se utilizará para todo el sistema, **familia tipográfica Myriad Pro, en diversos cuerpos y variantes.**
A continuación se presentan las muestras tipográficas de dichas variantes.

M m Nn * :

MYRIAD PRO BOLD
A B C D E F G H I J K L M N O P Q R S T U V W X Y Z
1 2 3 4 5 6 7 8 9 - * % ¿ ? ¡ ! @ ( ) / $

MYRIAD PRO REGULAR
A B C D E F G H I J K L M N O P Q R S T U V W X Y Z
1 2 3 4 5 6 7 8 9 - * % ¿ ? ¡ ! @ ( ) / $

> SUJECIÓN SEÑALES IN SITU

UBICACIÓN
Las señales "In Situ" serán amuradas según su ubicación, en puertas, o paredes a altura de dintel (ver detalle en plano).

MONTAJE :
Señales Amuradas In Situ:
Cada pieza gráfica será encastrada a 1 ménsula, la cual estará compuesta por chapa galvanizada plegada, tipo "riel", con tope en su parte inferior.

Serán pintadas de color "aluminio" y/o blanco, igualando la tonalidad de los cantos de terminación de las señales, dichos rieles se sujetarán a los muros con tornillos.
** En los ejemplos, señales amuradas, colocadas en dinteles de puertas o muros.*

IMPORTANTE:
En la presentación de la muestra de esta señal para su aprobación, deberá incluirse también el sistema de sujeción tal como será utilizado en su colocación definitiva.



> CÓDIGO CROMÁTICO SEÑALÉTICA

La señalética exterior del área comercial inserta en el receptor desde sus colores también, la impronta de lo que será en el resto del paraje, la señalética completa de todos los sectores de la "Difunta Correa".

Pantone 711 C	Pantone 607 C	Pantone 2915 C	Blanco
C: 10 M: 100 Y: 100 K: 2	C:3 M:4 Y:32 K:0	C:52 M:84 Y:0 K:0	

San Juan Gobierno | Ministerio de Infraestructura Agua y Energía

SECRETARÍA DE INFRAESTRUCTURA
SUBSECRETARÍA DE OBRAS PÚBLICAS
Dirección de Planificación y Proyectos

Obra: Remodelación - Ampliación de Sanitarios - Paraje Difunta Correa

Plano: Señalética SANITARIO B

Departamento: CAUCETE

Plano N° S- 002

Fecha: Octubre 2024

QR

TIPO DE INTERVENCIÓN: Construcción

Sup. Total:

Sup. Impronta:

ESC: varias

NC: 13-90-259-265

UBICACIÓN:
Ruta Nacional N° 141 s/n - Vallecito - Paraje Difunta Correa


SUBSECRETARIA: Arq. Andrea Fernandez

DIRECTORA: Arq. Fernanda Nafá

SUBDIRECTOR: Arq. Marcelo Giovenco

OBSERVACIONES:

> UBICACIÓN SEÑALÉTICA EXTERIOR SANITARIOS (C)

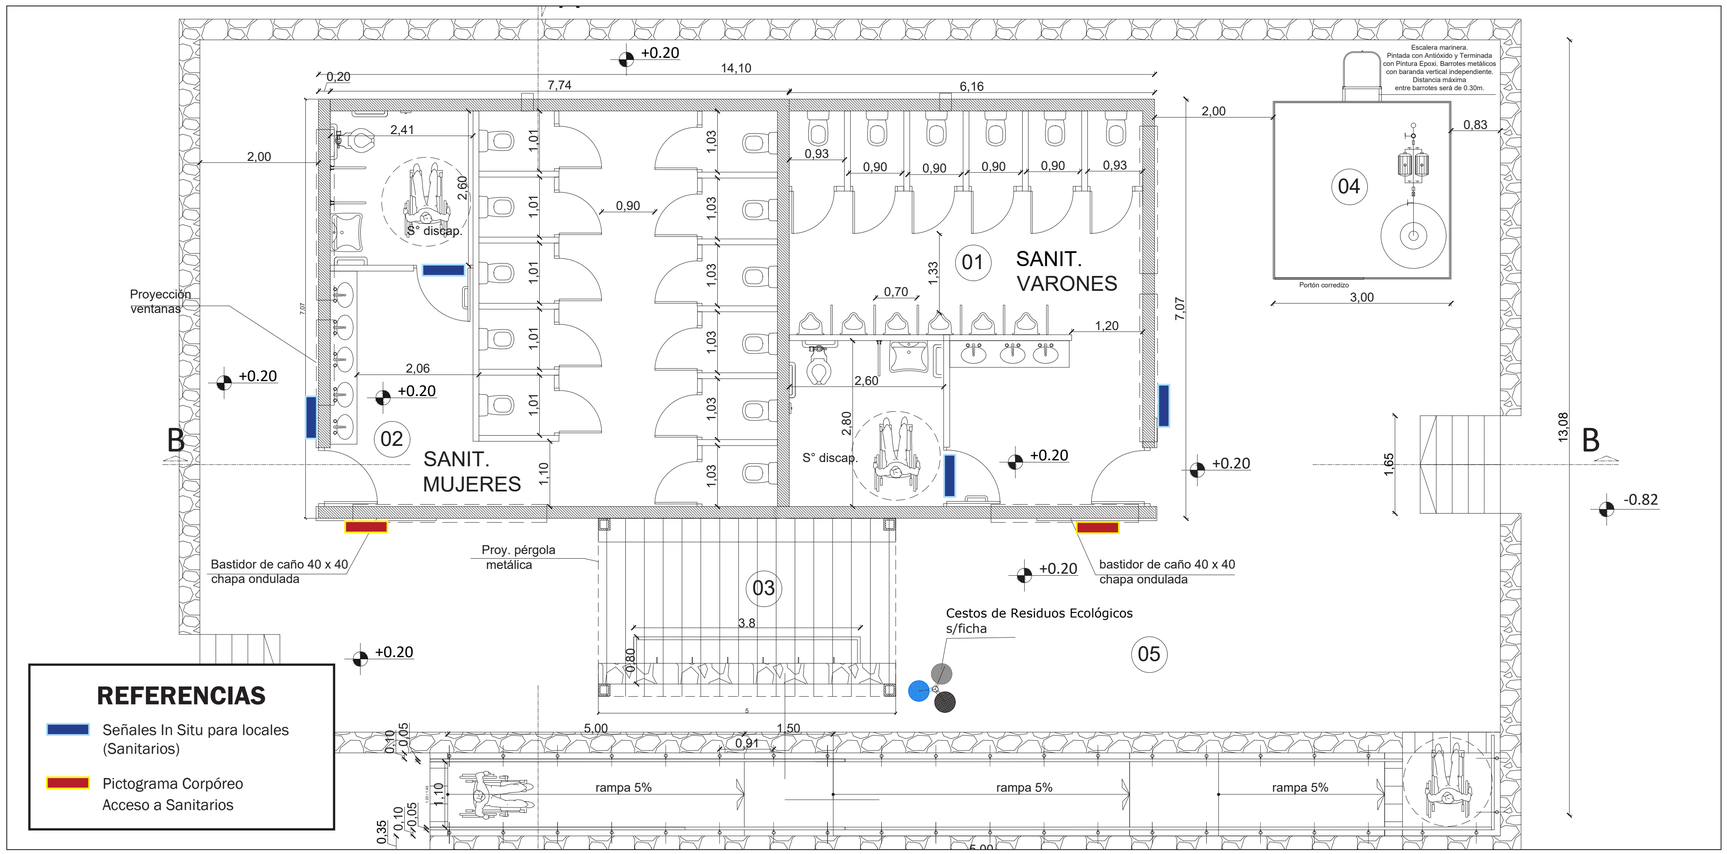





REFERENCIAS


- Señales In Situ para locales (Sanitarios)
- Pictograma Corpóreo Acceso a Sanitarios

> ESPECIFICACIONES SEÑALÉTICA EXTERIOR


> PICTOGRAMAS DE ACCESO (CORPÓREOS RETROILUMINADOS)



Pictogramas Corpóreos Retroiluminados

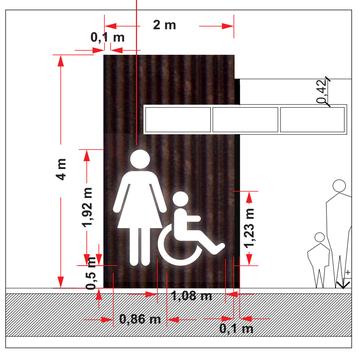


Pictogramas Corpóreos Retroiluminados

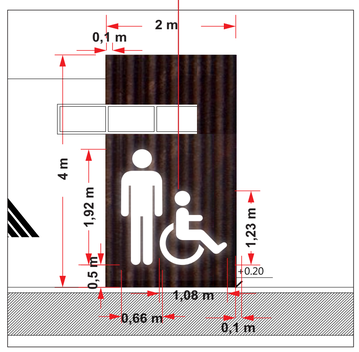

> SEÑAL IN SITU AMURADA PARA SANITARIOS



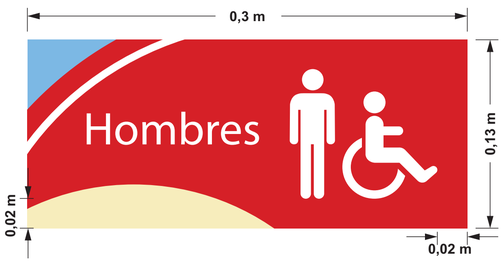

> MUESTRA DE TODAS LAS SEÑALES IN SITU PARA SANITARIOS:



* La señal *"Damas" - sin pictograma discapacitados*, será utilizada **SOLO EN SANITARIOS A**

> SISTEMA DE IMPRESIÓN Y MATERIALIDAD

*** PICTOGRAMAS CORPÓREOS DE INGRESO A SANITARIOS:**
Los elementos corpóreos se realizarán de corte láser en chapa galvanizada calibre 22, curadas y soldadas, sujetadas al muro de soporte.

Cada pictograma debe ser pintado con pintura para exterior del color definido según código cromático, respondiendo a los criterios de legibilidad y contraste según el soporte (en este caso el color del muro), si surgiesen modificaciones en la elección cromática, la definición final será tomada por asesoría arquitectónica.

Profundidad de extrusión de los pictogramas de sanitarios: 0,08 m (8 cm).

ILUMINACIÓN:
Cada pictograma se iluminará mediante **RETROILUMINACIÓN** con luces led, color blanco.

*** SEÑALES IN SITU PARA SANITARIOS:**
Las señales que indican el local, en el lugar preciso al que pertenecen, serán reproducidas mediante **"SERIGRAFÍA O IMPRESIÓN EN CAMA PLANA, "** con colores pantone y o/ cuatricromía (según se requiera), **sobre chapa plegada, terminación con cantos de aluminio.**

La impresión será simple faz sobre **base de pintura "blanca"** según lo requiera la señal que será amurada (ver detalle de diseño en estas especificaciones).

IMPORTANTE:
Antes de la colocación definitiva de la señalética se deberá presentar maqueta o muestra de la señal **IN SITU** tal cual será reproducida (en escala 1:1), para su análisis y aprobación por la asesoría.

> TIPOGRAFÍA

Se utilizará para todo el sistema, **familia tipográfica Myriad Pro, en diversos cuerpos y variantes.**
A continuación se presentan las muestras tipográficas de dichas variantes.

M m Nn * :

MYRIAD PRO BOLD
A B C D E F G H I J K L M N O P Q R S T U V W X Y Z
1 2 3 4 5 6 7 8 9 - * % ¿ ? ¡ ! @ ( ) / $

MYRIAD PRO REGULAR
A B C D E F G H I J K L M N O P Q R S T U V W X Y Z
1 2 3 4 5 6 7 8 9 - * % ¿ ? ¡ ! @ ( ) / $

> SUJECIÓN SEÑALES IN SITU

UBICACIÓN
Las señales "In Situ" serán amuradas según su ubicación, en puertas, o paredes a altura de dintel (ver detalle en plano).

MONTAJE :
Señales Amuradas In Situ:
Cada pieza gráfica será encastrada a 1 ménsula, la cual estará compuesta por chapa galvanizada plegada, tipo "riel", con tope en su parte inferior.

Serán pintadas de color "aluminio" y/o blanco, igualando la tonalidad de los cantos de terminación de las señales, dichos rieles se sujetarán a los muros con tornillos.
** En los ejemplos, señales amuradas, colocadas en dinteles de puertas o muros.*

IMPORTANTE:
En la presentación de la muestra de esta señal para su aprobación, deberá incluirse también el sistema de sujeción tal como será utilizado en su colocación definitiva.



> CÓDIGO CROMÁTICO SEÑALÉTICA

La señalética exterior del área comercial inserta en el receptor desde sus colores también, la impronta de lo que será en el resto del paraje, la señalética completa de todos los sectores de la "Difunta Correa".

Pantone 711 C	Pantone 607 C	Pantone 2915 C	Blanco
C: 10 M: 100 Y: 100 K: 2	C:3 M:4 Y:32 K:0	C:52 M:84 Y:0 K:0	

San Juan Gobierno | Ministerio de Infraestructura Agua y Energía

SECRETARÍA DE INFRAESTRUCTURA
SUBSECRETARÍA DE OBRAS PÚBLICAS
Dirección de Planificación y Proyectos

Obra: Remodelación - Ampliación de Sanitarios - Paraje Difunta Correa

Plano: Señalética SANITARIO C

Departamento: CAUCETE

Plano N° S- 003

Fecha: Octubre 2024

QR

TIPO DE INTERVENCIÓN: Construcción

Sup. Total:

Sup. Impronta:

ESC: varias

NC: 13-90-259-265

UBICACIÓN:
Ruta Nacional N° 141 s/n - Vallecito - Paraje Difunta Correa


SUBSECRETARIA: Arq. Andrea Fernandez

DIRECTORA: Arq. Fernanda Nafá

SUBDIRECTOR: Arq. Marcelo Giovenco

OBSERVACIONES:

> UBICACIÓN SEÑALÉTICA EXTERIOR SANITARIOS (C y D)

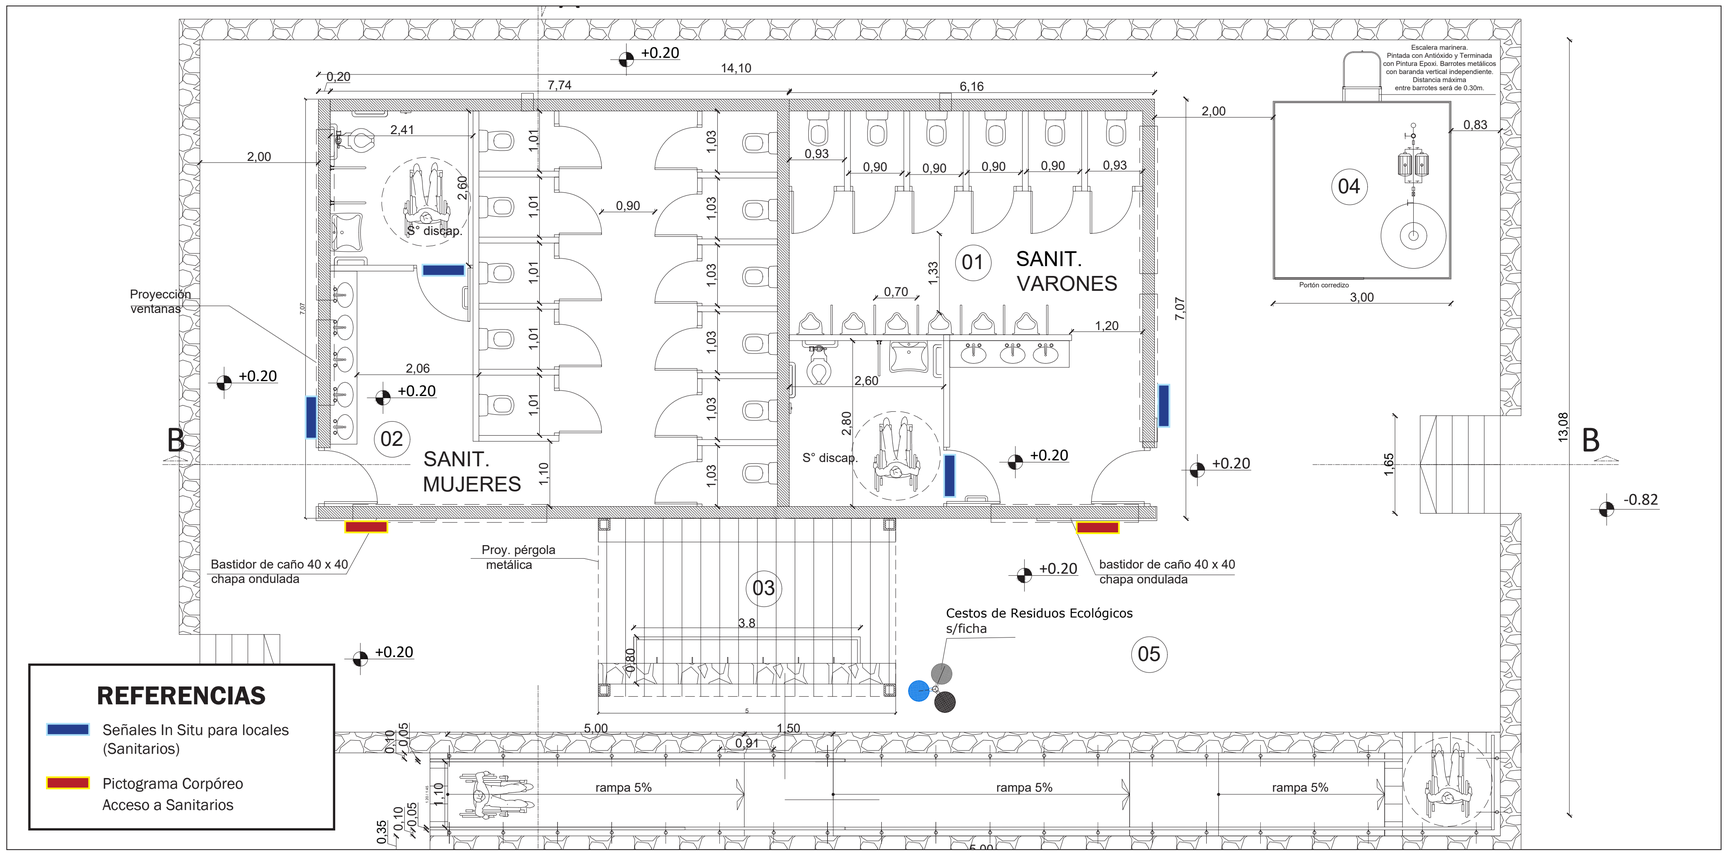





REFERENCIAS


- Señales In Situ para locales (Sanitarios)
- Pictograma Corpóreo Acceso a Sanitarios

> ESPECIFICACIONES SEÑALÉTICA EXTERIOR


> PICTOGRAMAS DE ACCESO (CORPÓREOS RETROILUMINADOS)



Pictogramas Corpóreos Retroiluminados

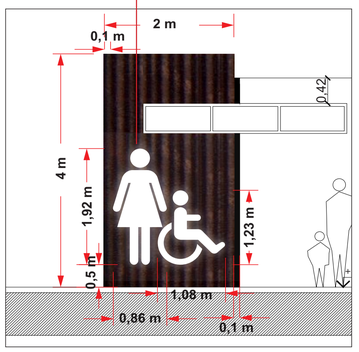


Pictogramas Corpóreos Retroiluminados

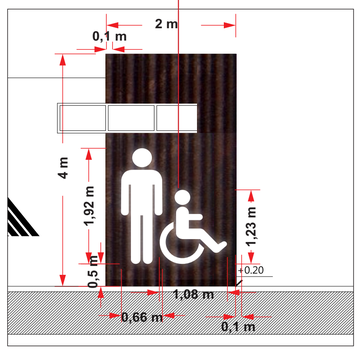

> SEÑAL IN SITU AMURADA PARA SANITARIOS



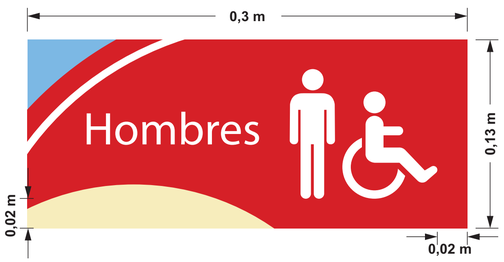

> MUESTRA DE TODAS LAS SEÑALES IN SITU PARA SANITARIOS:



** La señal "Damas" - sin pictograma discapacitados,* será utilizada **SOLO EN SANITARIOS A**

> SISTEMA DE IMPRESIÓN Y MATERIALIDAD

*** PICTOGRAMAS CORPÓREOS DE INGRESO A SANITARIOS:**
Los elementos corpóreos se realizarán de corte láser en chapa galvanizada calibre 22, curadas y soldadas, sujetadas al muro de soporte.

Cada pictograma debe ser pintado con pintura para exterior del color definido según código cromático, respondiendo a los criterios de legibilidad y contraste según el soporte (en este caso el color del muro), si surgiesen modificaciones en la elección cromática, la definición final será tomada por asesoría arquitectónica.

Profundidad de extrusión de los pictogramas de sanitarios: 0,08 m (8 cm).

ILUMINACIÓN:
Cada pictograma se iluminará mediante **RETROILUMINACIÓN** con luces led, color blanco.

*** SEÑALES IN SITU PARA SANITARIOS:**
Las señales que indican el local, en el lugar preciso al que pertenecen, serán reproducidas mediante **"SERIGRAFÍA O IMPRESIÓN EN CAMA PLANA, "** con colores pantone y o/ cuatricromía (según se requiera), **sobre chapa plegada, terminación con cantos de aluminio.**

La impresión será simple faz sobre **base de pintura "blanca"** según lo requiera la señal que será amurada (ver detalle de diseño en estas especificaciones).

IMPORTANTE:
Antes de la colocación definitiva de la señalética se deberá presentar maqueta o muestra de la señal **IN SITU** tal cual será reproducida (en escala 1:1), para su análisis y aprobación por la asesoría.

> TIPOGRAFÍA

Se utilizará para todo el sistema, **familia tipográfica Myriad Pro, en diversos cuerpos y variantes.**
A continuación se presentan las muestras tipográficas de dichas variantes.

MYRIAD PRO BOLD
A B C D E F G H I J K L M N O P Q R S T U V W X Y Z

MYRIAD PRO REGULAR
A B C D E F G H I J K L M N O P Q R S T U V W X Y Z
1 2 3 4 5 6 7 8 9 - * % ¿ ? ¡ ! @ ( ) / $

IMPORTANTE SANITARIO D:
En el caso del **SANITARIO D (EXISTENTE), la señalética que actualmente está colocada, deberá SER EXTRAÍDA Y REEMPLAZADA** por el sistema de señalética detallado en estas especificaciones. Lo que incluye pictogramas exteriores corpóreos retroiluminados y carteles In Situ (cantidad necesaria según lo requiera el sanitario) para accesos a cada local.

> SUJECIÓN SEÑALES IN SITU

UBICACIÓN
Las señales "In Situ" serán amuradas según su ubicación, en puertas, o paredes a altura de dintel (ver detalle en plano).

MONTAJE :
Señales Amuradas In Situ:
Cada pieza gráfica será encastrada a 1 ménsula, la cual estará compuesta por chapa galvanizada plegada, tipo "riel", con tope en su parte inferior.

Serán pintadas de color "aluminio" y/o blanco, igualando la tonalidad de los cantos de terminación de las señales, dichos rieles se sujetarán a los muros con tornillos.
** En los ejemplos, señales amuradas, colocadas en dinteles de puertas o muros.*

IMPORTANTE:
En la presentación de la muestra de esta señal para su aprobación, deberá incluirse también el sistema de sujeción tal como será utilizado en su colocación definitiva.



> CÓDIGO CROMÁTICO SEÑALÉTICA

La señalética exterior del área comercial inserta en el receptor desde sus colores también, la impronta de lo que será en el resto del paraje, la señalética completa de todos los sectores de la "Difunta Correa".

Pantone 711 C	Pantone 607 C	Pantone 2915 C	Blanco
C: 10 M: 100 Y: 100 K: 2	C:3 M:4 Y:32 K:0	C:52 M:84 Y:0 K:0	

San Juan Gobierno | Ministerio de Infraestructura Agua y Energía

SECRETARÍA DE INFRAESTRUCTURA
SUBSECRETARÍA DE OBRAS PÚBLICAS
Dirección de Planificación y Proyectos

Obra: Remodelación - Ampliación de Sanitarios - Paraje Difunta Correa

Plano: Señalética SANITARIO C y D

Departamento: CAUCETE

Plano N° S- 003

Fecha: Octubre 2024

QR

TIPO DE INTERVENCIÓN: Construcción

Sup. Total:

Sup. Impronta:

ESC: varias

NC: 13-90-259-265

UBICACIÓN:
Ruta Nacional N° 141 s/n - Vallecito - Paraje Difunta Correa

SUBSECRETARIA: Arq. Andrea Fernandez

DIRECTORA: Arq. Fernanda Nafá

SUBDIRECTOR: Arq. Marcelo Giovenco

OBSERVACIONES: