LICITACIÓN PÚBLICA Nº 05/2025

Expediente N°508-000305-2025

"SEÑALIZACIÓN DIGITAL LED PARA LA R.N. A014 – AVENIDA DE CIRCUNVALACIÓN FEDERICO CANTONI"

CIRCULAR ACLARATORIA Nº 1


La **DIRECCIÓN DE RECURSOS ENERGÉTICOS**, en base a lo dispuesto en el Artículo N° 10 del Pliego del concurso *"...las Circulares Aclaratorias y Modificatorias que pudieran surgir y que constituyan adendas al presente Pliego, serán subidas al sitio web donde se encuentran las bases de la Licitación, hasta 2 (dos) días hábiles anteriores de la fecha de apertura de las Propuestas, siendo de exclusiva responsabilidad de los Proponentes notificarse de las mismas en el mencionado sitio web, renunciando expresamente a alegar un eventual desconocimiento*", aclara en la siguiente Circular, lo que a continuación se indica:

Por error involuntario no se adjuntaron los planos referenciados en los Artículos N° 6, 14 y 16 del Pliego de Especificaciones Técnicas y Particulares, los mismos se adjuntan mediante la presente Circular.

Mg. Ing. JORGE EDUARDO PELLICER
JEFE UNIDAD PLANIFICACIÓN Y PROYECTOS ENERGÉTICOS
DIRECCIÓN DE RECURSOS ENERGÉTICOS

DETALLE "A"

En el caso de las fundaciones ubicadas en la mediana NO puedan ejecutarse en la misma línea transversal a la calzada, la separación entre bases de hormigón será de 1mts mínimo

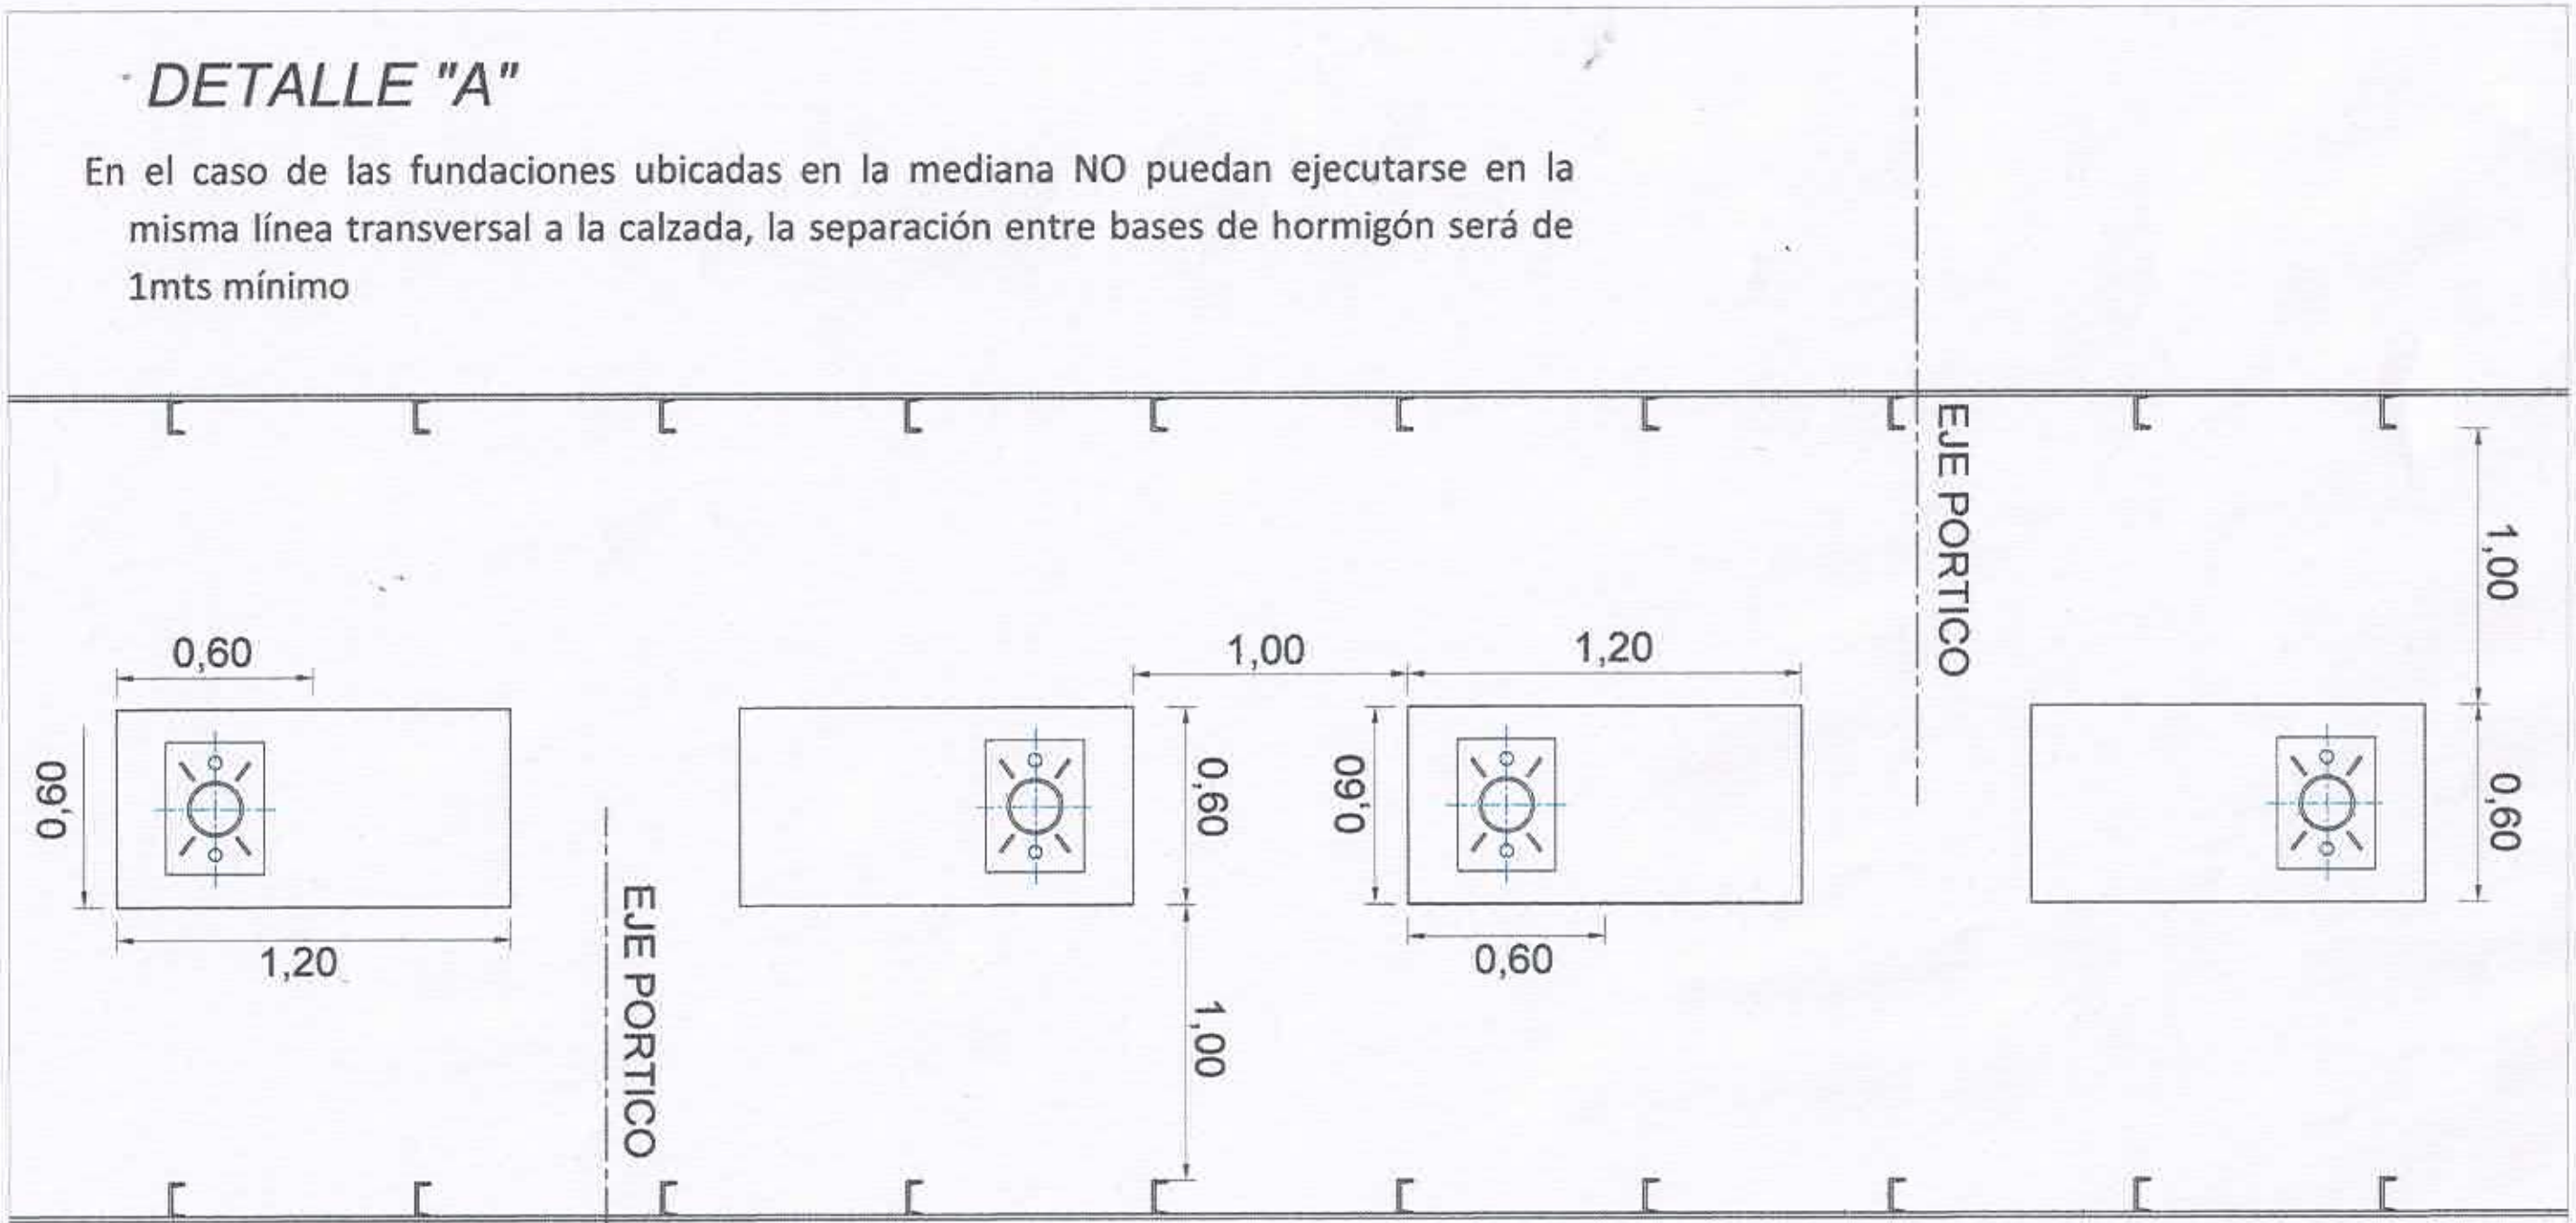

N

MEMORIA DE CAMBIOS					
Revisión N°	Descripción de cambios	Dibujó	Revisó	Aprobó	Fecha

Gobierno de San Juan - M.I.A. y E. - Dirección de Recursos Energéticos

Obra: SEÑALIZACIÓN DIGITAL LED PARA LA R.N. A014	Descripción: DETALLE "A" Ubicación de Bases.	
Versión original	Escala: S/E	Formato:A3
Interviniendo Área de Obras Eléctricas	N° de Expte: 508-000305-2025	Plano número : 1


Revisión N°	Fecha	Dibujó	Revisó	Aprobó	Firma aprobado
		JPR	EC	JP	

Mg. Ing. JORGE EDUARDO PELLIZA
JEFE UNIDAD EJECUTORA DE PROYECTOS ENERGÉTICOS
DIRECCIÓN DE RECURSOS ENERGÉTICOS

San Juan Gobierno

DETALLE "B"

En el caso de las fundaciones ubicadas en la mediana puedan ejecutarse en la misma línea transversal a la calzada, la separación entre bases metálicas de columnas será de 0,40 m. mínimo

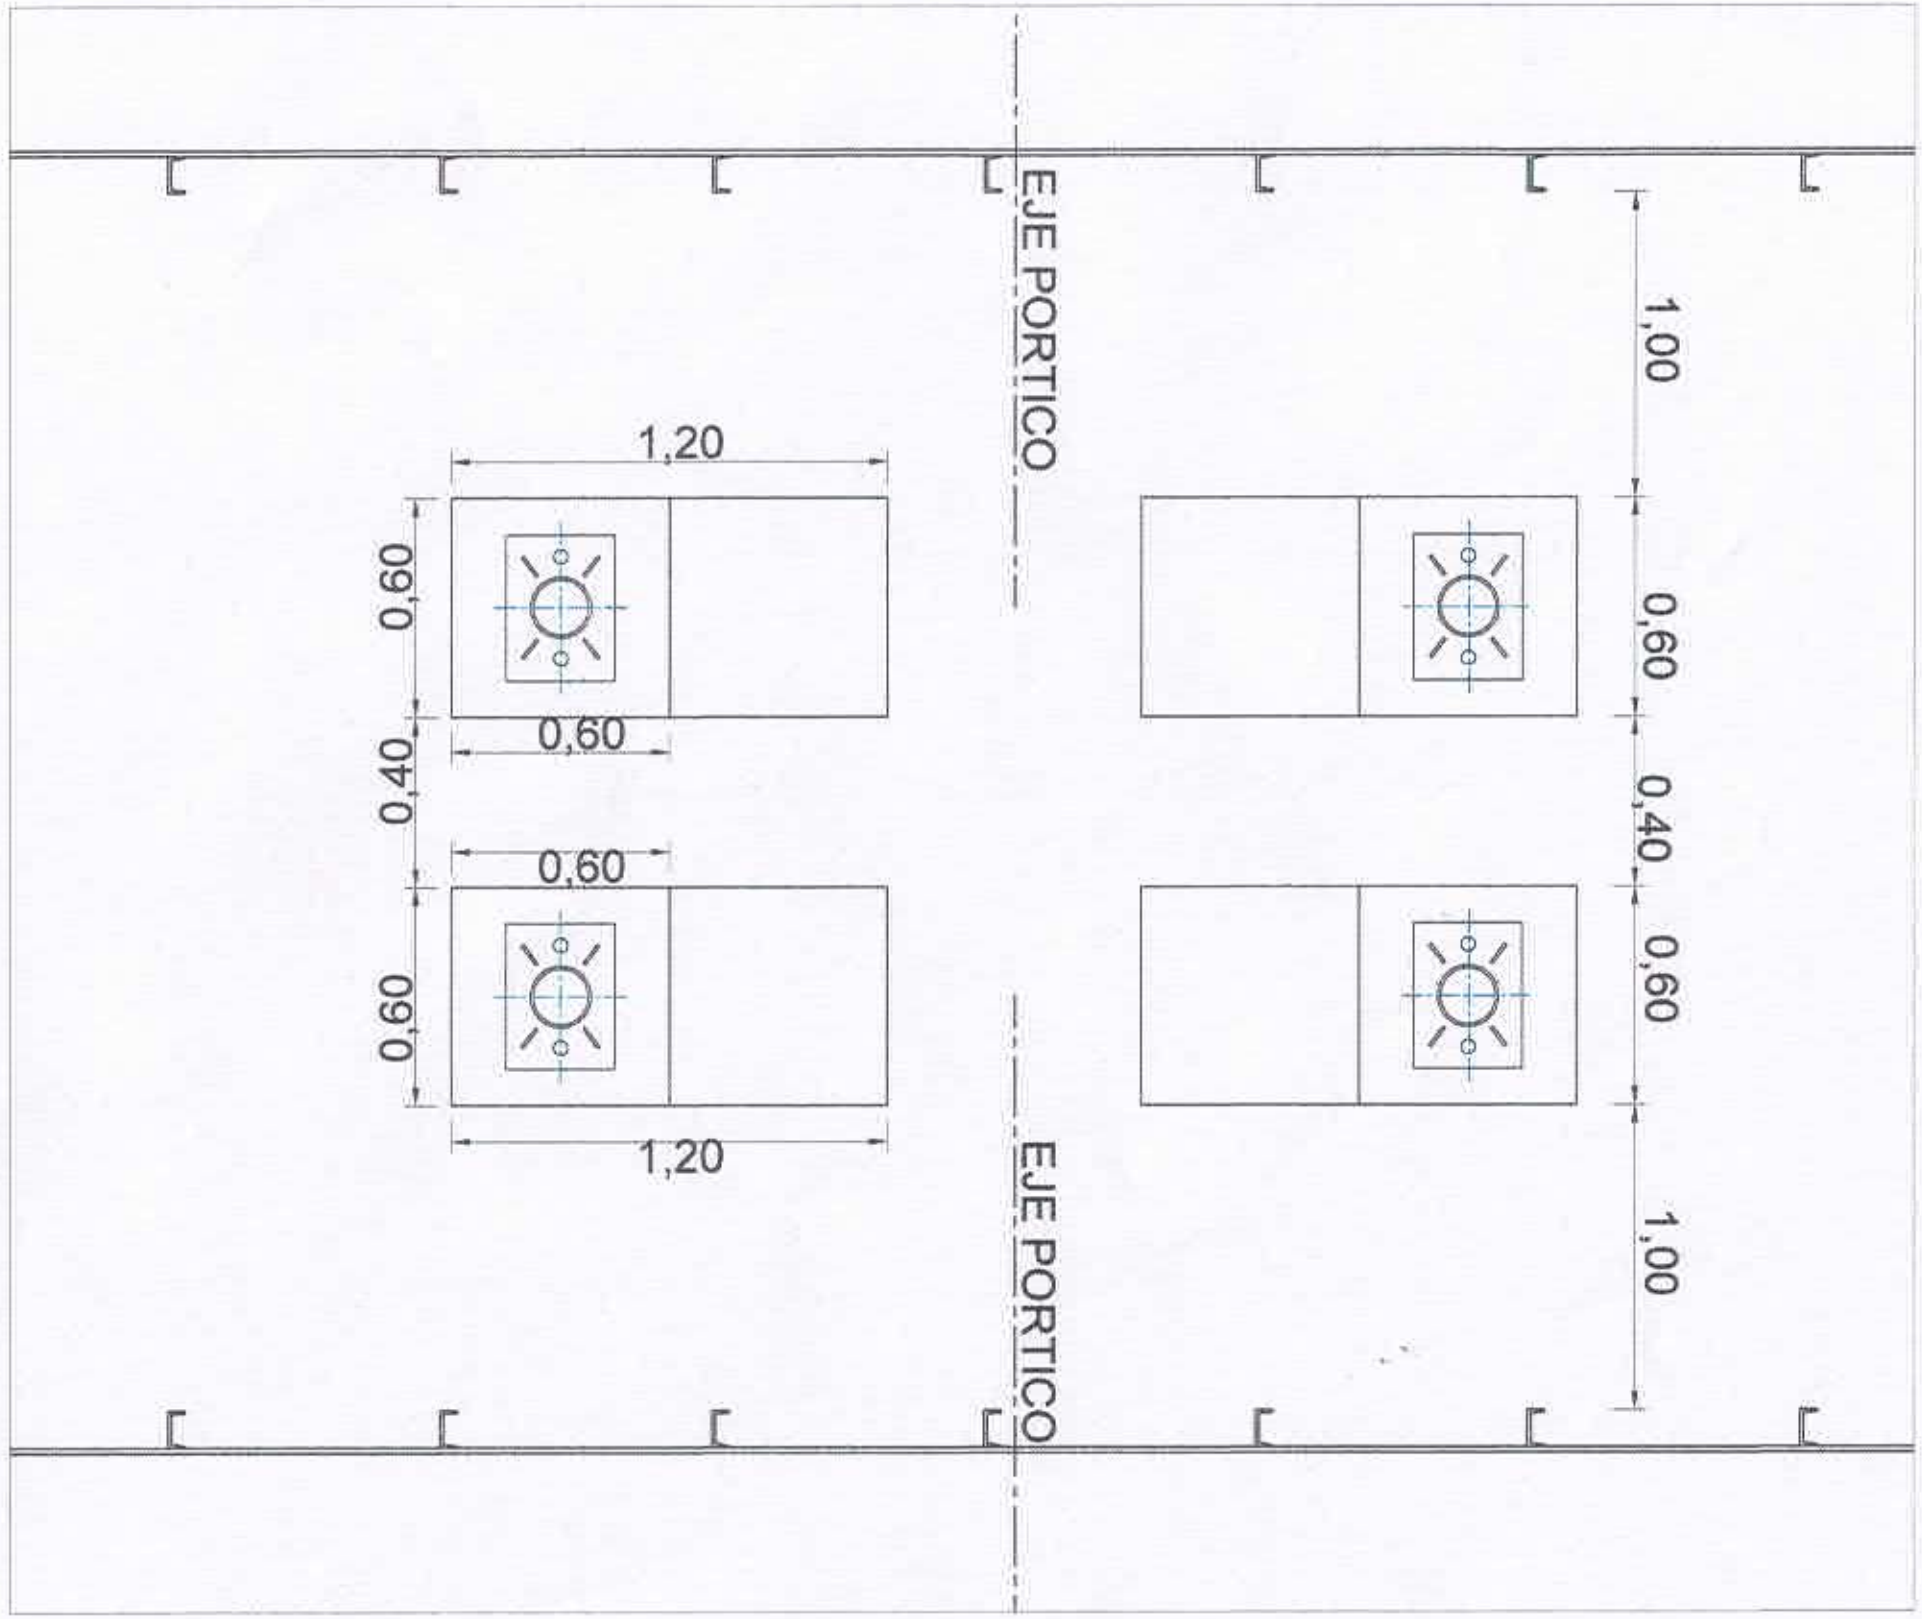

N

MEMORIA DE CAMBIOS					
Revisión N°	Descripción de cambios	Dibujó	Revisó	Aprobó	Fecha

Gobierno de San Juan - M.I.A. y E. - Dirección de Recursos Energéticos

Obra:
SEÑALIZACIÓN DIGITAL LED PARA LA R.N. A014

Descripción:
DETALLE "B" Ubicación de Bases.

Mg. Ing. JORGE EDUARDO PELLICER
JEFE UNIDAD PROYECTOS DE GENERACIÓN Y PROYECTOS ENERGÉTICOS
DIRECCIÓN DE RECURSOS ENERGÉTICOS

Versión original

Escala: S/E

Formato: A3


Interviniendo
Área de Obras Eléctricas

N° de Expte:
508-000305-2025


Plano número :
2

Revisión N°	Fecha	Dibujó	Revisó	Aprobó	Firma aprobado
		JPR	EC	JP	


PORTICO
Escala 1:50

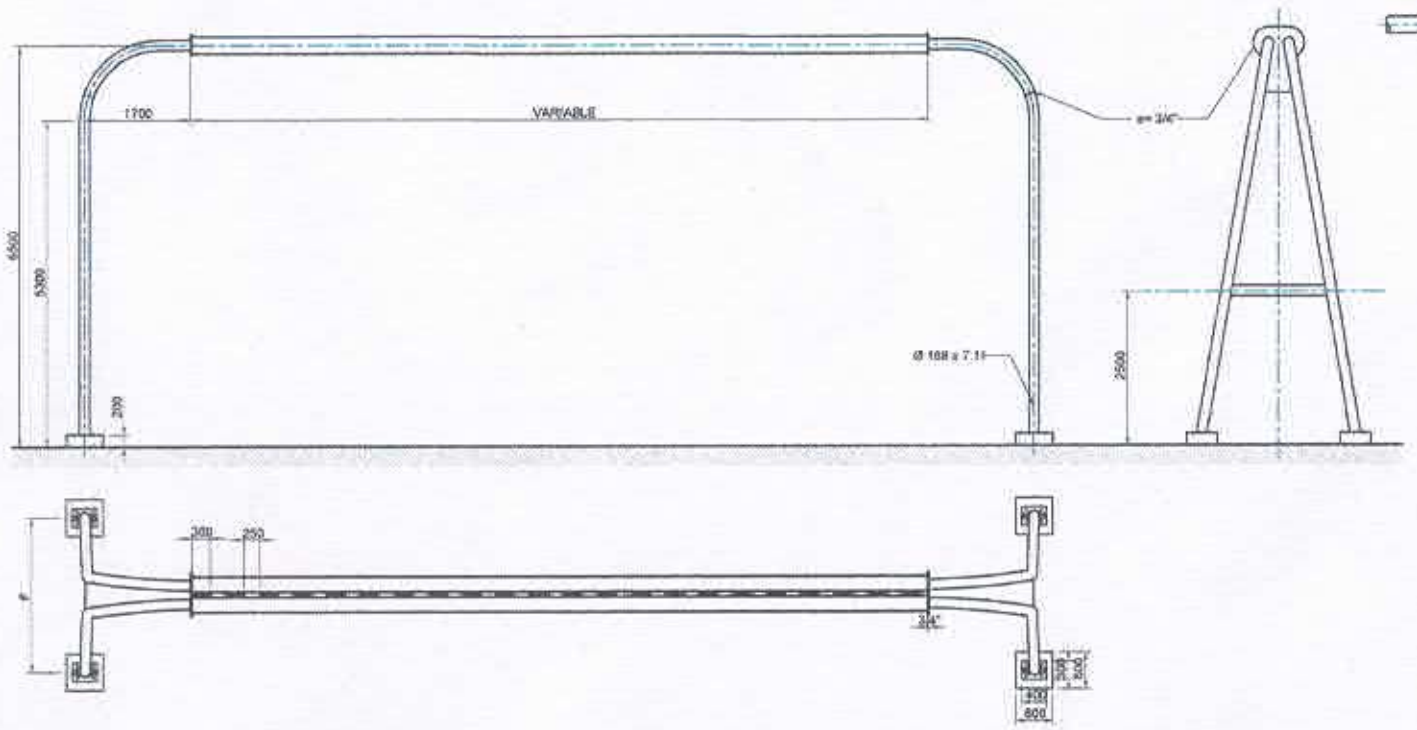


PÓRTICO SIMPLE
Escala 1:50

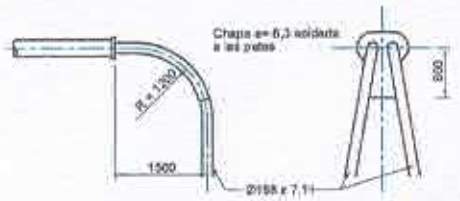


PÓRTICO
REFORZADO
Escala 1:50

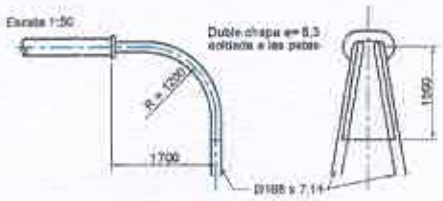


BRIDA DE UNIÓN EN
COLUMNA
Escala 1:10

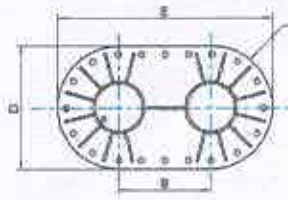

NERVIOS DE REFUERZO EN
BRIDA DE COLUMNA
Escala 1:50

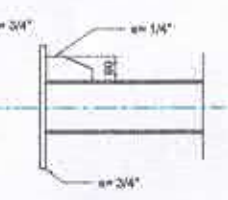


BRIDA DE UNIÓN EN CAÑOS
CENTRALES
Escala 1:10

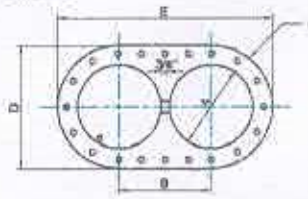


SOPORTE DE CARTEL
EN CAÑOS CENTRALES
Escala 1:5


PÓRTICO SIMPLE CON
UN TENSOR
Escala 1:10

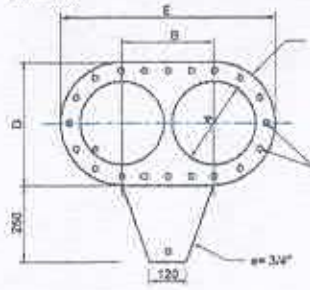


DETALLE DE LA TUERCA
DEL TENSOR
Escala 1:1

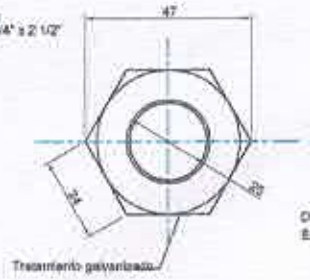


DETALLE DE COLOCACIÓN
DEL REFUERZO

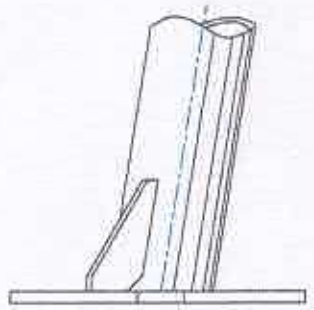


NERVIO DE REFUERZO
Escala 1:2

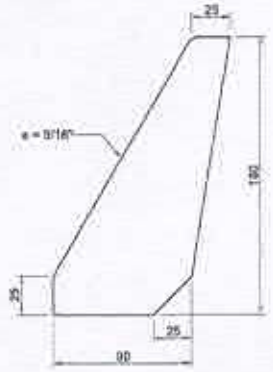


BASE DE APOYO DE COLUMNA
Escala 1:5

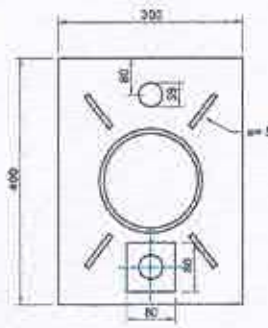

BULÓN DE ANCLAJE
Escala 1:2

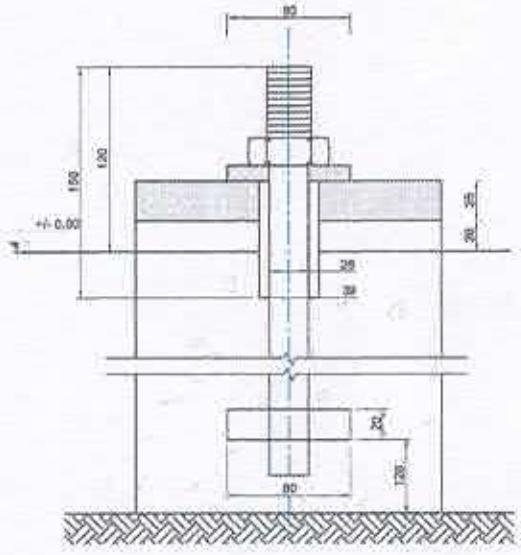


PÓRTICO REFORZADO CON
DOS TENSORES
Escala 1:10

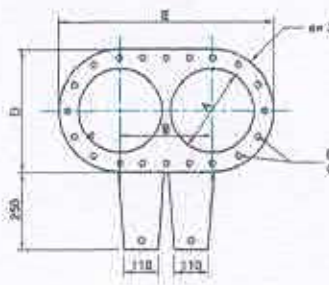

DETALLE DEL TENSOR
Escala 1:10



FUNDACIÓN
ESCALA 1:25

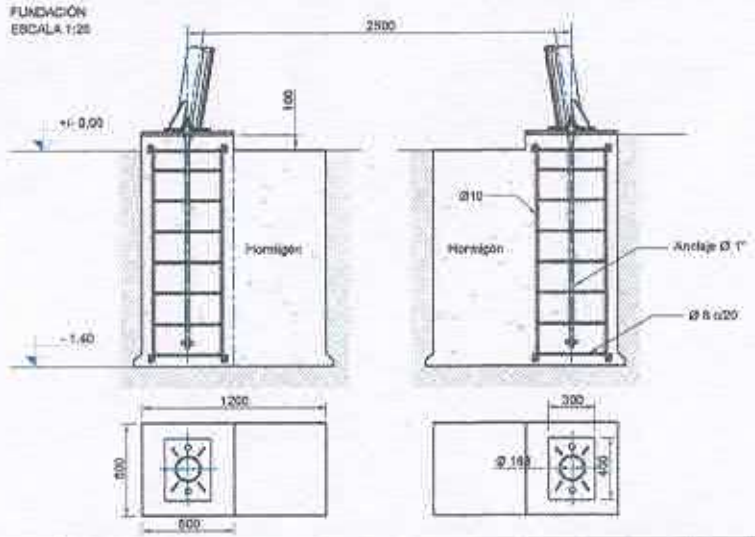

LUZ ENTRE APOYOS	TIPO DE PÓRTICO	DIMENSIONES EN MM						
		A	B	C	D	E	F	e
Hasta 10 m	SIMPLE SIN TENSOR	Ø273	300	180	400	700	3500	4.7
de 10m a 18 m	SIMPLE CON TENSOR	Ø273	300	180	400	700	3500	4.7
de 18m a 32m	REFORZADO CON DOS TENSORES	Ø273	350	205	450	800	3300	5.4

PLANO TIPO VIALIDAD NACIONAL

N

MEMORIA DE CAMBIOS

Revisión N°	Descripción de cambios	Dibujó	Revisó	Aprobó	Fecha


Gobierno de San Juan - M.I.A. y E. - Dirección de Recursos Energéticos

Obra: SEÑALIZACIÓN DIGITAL LED PARA LA R.N. A014	Descripción: DETALLE DE ESPECIFICACIONES MÍNIMAS Y TIPO SEGÚN VIALIDAD NACIONAL.		
Versión original		Escala: S/E	Formato:A3
Interviniendo Área de Obras Eléctricas		N° de Expte: 508-000305-2025	Plano número : 3

Revisión N°	Fecha	Dibujó	Revisó	Aprobó	Firma aprobado
		JPR	EC	JP	

Mg. Ing. JORGE EDUARDO PELLICER
PROFESIONAL ENCARGADO
DIRECCIÓN DE RECURSOS ENERGÉTICOS

San Juan
Gobierno
Ministerio de Infraestructura, Agua y Energía
Secretaría de Recursos Hídricos y Energías Renovables
Dirección de Recursos Energéticos

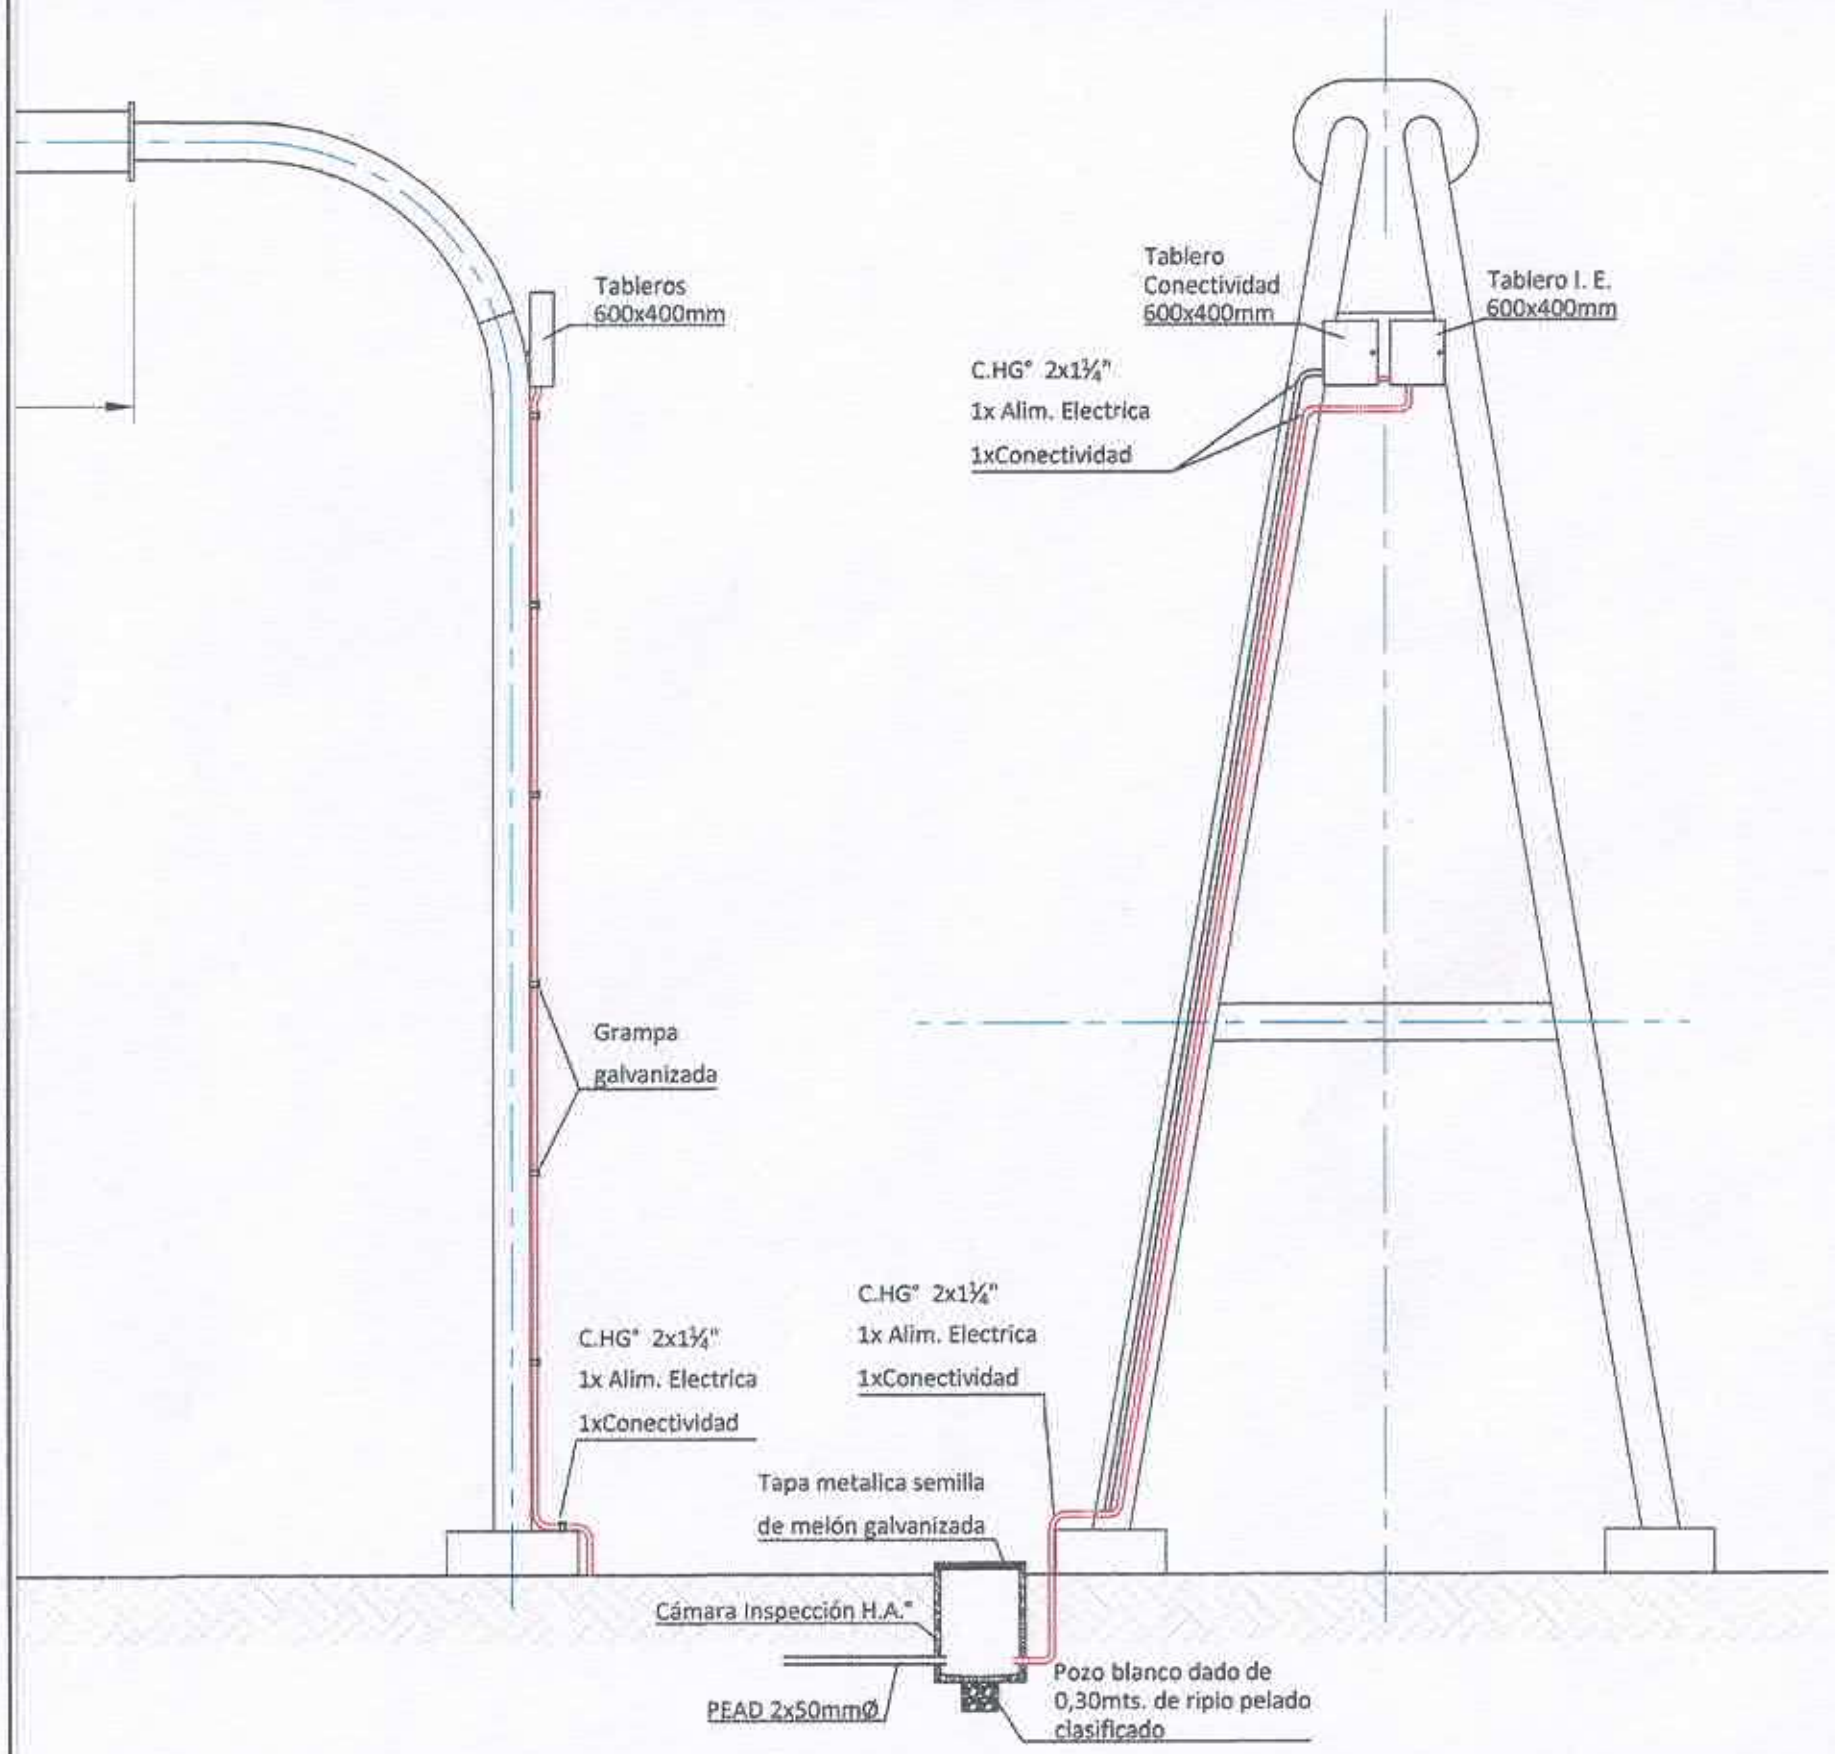

NOTAS:

1. Plano tipo de acometida subterránea, se deberá respetar las medidas mínimas mencionadas en pliego.
2. Los materiales será de primera calidad, tipo Daisa, Argenflex, Sisagrip, Etelec, Samet, Cambre, Siemens Energy, Schneider Electric, Hitachi Energy (ABB), Genrod, Gabexel, Finder, Prysmian, I.M.S.A.
3. Se deberá dejar un pozo blanco de dimensiones mínimas mencionadas para el correcto escape de líquidos de la cámaras de inspección dado que las condiciones del terreno por el riego son indudables, esto se deberá comprobar en obra y se será con aprobación
4. Todos los materiales deberán contar con tratamiento anti-corrosión adecuado o pinturas adecuadas para intemperie
5. La canalización PEAD es exclusiva del tendido de conectividad que será a cargo del estado

N

MEMORIA DE CAMBIOS					
Revisión N°	Descripción de cambios	Dibujó	Revisó	Aprobó	Fecha

Gobierno de San Juan - M.I.A. y E. - Dirección de Recursos Energéticos

Obra: SEÑALIZACIÓN DIGITAL LED PARA LA R.N. A014	Descripción: DETALLE ACOMETIDA TIPO PARA PORTICO		
Versión original		Escala: S/E	Formato:A3
Interviniendo Área de Obras Eléctricas		N° de Expte: 508-000305-2025	Plano número : 4

Revisión N°	Fecha	Dibujó	Revisó	Aprobó	Firma aprobado
		JPR	EC	JP	

Mg. Ing. JORGE EDUARDO PELLICER
JEFE UNIDAD EJECUTORA DE PROYECTOS
DIRECCIÓN DE RECURSOS ENERGÉTICOS

San Juan
Gobierno