CIRCULAR N° 3

LICITACIÓN PÚBLICA N° 18/ 2025

EXPEDIENTE N° 500-001464-2025

OBRA: "CONSTRUCCION ESCENARIO DIFUNTA CORREA – PARAJE DIFUNTA CORREA – Caucete"

ACLARACIONES CON CONSULTA

- **Pregunta N° 1:**

Señalización Externa: No hay Planos, Gráficas, Tótems, Cartelería como indica el Pliego de Especificaciones Particulares, por favor si pueden subir Información al respecto.

Respuesta N° 1:

Ver Planos adjuntos.

- **Pregunta N° 2:**

en la planilla de la nota aclaratoria 2 se le sacó la unidad a 6.1 capa aisladora y se le puso unidad a 9.2.1 cubierta metálica. Se debería corregir y volver a la conformación de la planilla anterior

Respuesta N° 2:

Ver Planilla corregida.

- **Pregunta N° 3:**

En la planilla enviada en la Circular Nº2, encontramos que el ítem 19.6 Cañería de distribución de agua fría y caliente le pusieron una unidad de medida, cuando es un título.

Lo mismo pasa con el ítem 19.8 Artefactos Sanitarios, posee una unidad de medida pero luego está un sub-ítem con lo mismo.

En la planilla enviada en la Circular Nº2, encontramos que el item 6.1 no encuentra sin unidad de medida.

Respuesta N° 3:

Ver Planilla corregida.

- **Pregunta N° 4:**

Arq. Guzmán Claudia Lorena
Jefe División Proyectos Generales
Dirección Planificación y Proyectos
M.I.A. y E.

El ítem 9.2 Cubiertas metálicas, aparece con unidad de medida en m2, mientras el ítem 9.2.2 Cubiertas de chapa también aparece en m2. Hay un error? O en cual de ellos se deberá considerar la cubierta del Escenario?

Respuesta N° 4:

Ver Planilla corregida.

- **Pregunta N° 5:**


No encontramos referencia de ubicación de los cordones de HºAº. Indicar ubicación de los mismos.

Respuesta N° 5:

Ver plano A-04 corregido.

- **Pregunta N° 6:**

Favor de aclarar si el ítem 3.2.19 Cordones de hormigón armado corresponde a lo siguiente indicado en planta

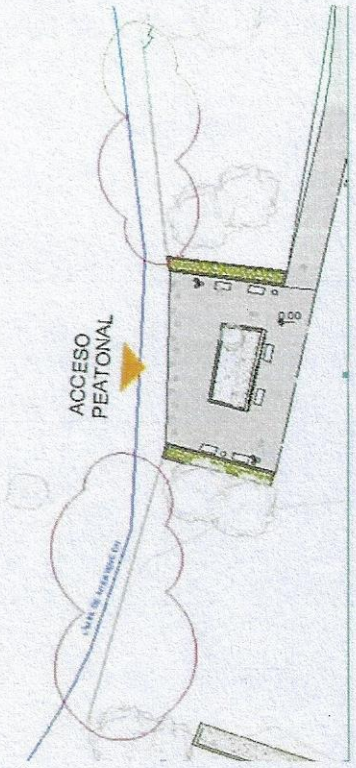

Respuesta N° 6:

Si, ver plano A-04 corregido.

Arq. Guzmán Claudia Lorena
Jefe División Proyectos Generales
Dirección Planificación y Proyectos
M.I.A. y E.

- **Pregunta N° 7:**

Respecto al ítem 19.11 cañería pasante en junta sísmica según respuesta n°13 de circular n°2 no aplica, sin embargo, figura en planilla CyP.

Respuesta N° 7:

Ver Planilla corregida.

- **Pregunta N° 8:**

Favor de aclarar el tipo de madera para el entablonado de 1".

Respuesta N° 8:

El entablonado deberá ejecutarse con madera de uso estructural, de espesor nominal mínimo 1". Se deberá emplear madera dura de buena resistencia natural a la intemperie, tales como eucalipto, lapacho, quebracho o especies equivalentes disponibles en el mercado local, seca, cepillada y libre de defectos estructurales. Las tablas deberán colocarse machihembradas y ajustadas, conformando una superficie uniforme y lisa, apta para tránsito peatonal y actividades de danza.

- **Pregunta N° 9:**

Los certificados emitidos por OSSE de factibilidad de agua potable y conexión a cloacas indican que el predio se encuentra fuera del radio de servicio de dicha entidad. Favor aclarar que debemos considerar para el suministro de agua potable y para el tratamiento de efluentes.

Respuesta N° 9:

Conexión de Agua: supeditada a la finalización y puesta en funcionamiento de la Renovación Red Distribuidora de Agua Potable Viviendas Vallecito.

Conexión de Cloaca: La empresa adjudicataria deberá efectuar un relevamiento de la zona y realizar la conexión del sistema propuesto a la cañería cloacal existente, incorporando las cámaras de inspección necesarias conforme a la normativa vigente.

- **Pregunta N° 10:**

La planilla CyP presenta un error en la fórmula correspondiente a la columna de Precio Unitario. Favor de enviar la correcta.

Respuesta N° 10:

Ver Planilla corregida.

Arq. Guzman Claudia Lorena
Jefe División Proyectos Generales
Dirección Planificación y Proyectos
M.I.A. y E.

San Juan Gobierno | Ministerio de Infraestructura Agua y Energía

SECRETARÍA DE INFRAESTRUCTURA

SUBSECRETARÍA DE OBRAS PÚBLICAS

COMITENTE : SUBSECRETARIA DE OBRAS PUBLICAS
OBRA : CONSTRUCCION ESCENARIO DIFUNTA CORREA
UBICACION: Ruta Nacional s/n Vallecito - Paraje Difunta Correa - Dpto. Caucete
LICITACIÓN N°:
EXPEDIENTE N°:
PRESUPUESTO OFICIAL: $ 831.556.526,33
ANTICIPO FINANCIERO/ACOPIO:
FECHA APERTURA LICITACIÓN:
PLAZO DE OBRA: 180 dias corridos
EMPRESA CONSTRUCTORA:
MONTO DE LA OFERTA: $

COMPUTO Y PRESUPUESTO

RUBRO ITEM	DESIGNACION	UN.	CANT.	COSTOS UNITARIO	PRECIO UNITARIO	PRECIO TOTAL DEL ITEM	PORCENTAJE INCIDENCIA DEL ITEM
1	TRABAJOS PRELIMINARES						
1.1	Limpieza de los Terrenos y Erradicación de árboles						
1.1.1	Limpieza de los Terrenos	gl					
1.1.2	Erradicación de arbustos y/o árboles	un					
1.1.3	Demoliciones	gl					
1.1.4	Cegado de pozos absorbentes o negros,cámaras,zanjas o excavaciones	gl					
1.1.5	Provisión y colocación de Cartel de Obra	gl					
1.2	Replanteo y Otros						
1.2.1	Replanteo	m2					
1.2.3	Vallados y Cierres perimetrales	ml					
1.2.4	Actividades Complementarias	gl					
2	MOVIMIENTOS DE SUELO						
2.1	Rellenos						
2.1.1	Relleno y Compactación	m3					
2.1.2	Relleno de zanjas y conductos	m3					
2.1.3	Relleno bajo contrapiso	m3					
2.1.4	Nivelación del Terreno	m2					
2.2	Excavaciones						
2.2.2	Excavación para fundaciones	m3					
3	ESTRUCTURAS RESISTENTES						
3.1	Hormigones Simples - No estructurales						
3.1.1	Hormigón de Limpieza	m2					
3.2	Estructuras Resistentes de Hº Estructurales						
3.2.2	Bases con parrilla	m3					
3.2.7	Platea de Fundación	m3					
3.2.8	Zapatas corridas	m3					
3.2.9	Vigas de Fundaciones	m3					
3.2.11	Columnas de encadenado	m3					
3.2.13	Vigas de encadenado y dintel	m3					
3.2.19	Cordones de hormigón armado	ml					
3.3	Estructuras Metálicas						
3.3.1	Cenefa con estructura soporte	ml					
3.3.2	Estructura soporte revestimiento	m2					
3.3.4	Estructura metálica para tanque de reserva	m2					
3.3.9	Pérgolas Metálicas	m2					
3.3.13	Estructura para Columnas y Vigas de Escenario	m2					
3.3.14	Estructura de correas para colocación de Cubierta	m2					
3.3.15	Estructura de piso para Escenario	m2					
3.3.16	Estructura Caños acceso	m2					
4	ALBAÑILERÍA Y TABIQUES						
4.1	Mampostería y tabiques						
4.1.7	Mampostería armada de 0,20m	m2					

Arq. Guzman Claudia Irene
Jefe División Proyectos Generales
Dirección Planificación y Proyectos
M.I.A y E.

San Juan Gobierno | Ministerio de **Infraestructura** **Agua y Energía**

SECRETARÍA DE INFRAESTRUCTURA

SUBSECRETARÍA DE OBRAS PÚBLICAS

COMITENTE : SUBSECRETARIA DE OBRAS PUBLICAS
OBRA : CONSTRUCCION ESCENARIO DIFUNTA CORREA
UBICACION: Ruta Nacional s/n Vallecito - Paraje Difunta Correa - Dpto. Caucete
LICITACIÓN N°:
EXPEDIENTE N°:
PRESUPUESTO OFICIAL: $ 831.556.526,33
ANTICIPO FINANCIERO/ACOPIO:
FECHA APERTURA LICITACIÓN:
PLAZO DE OBRA: 180 días corridos
EMPRESA CONSTRUCTORA:
MONTO DE LA OFERTA: $ -

COMPUTO Y PRESUPUESTO

RUBRO ITEM	DESIGNACION	UN.	CANT.	COSTOS UNITARIO	PRECIO UNITARIO	PRECIO TOTAL DEL ITEM	PORCENTAJE INCIDENCIA DEL ITEM
6	AISLACIONES						
6.1	Capa Aisladora horizontal y vertical	m2					
6.3	Aislación contra el Salitre	m2					
7	REVOQUES Y ENLUCIDOS						
7.1	Jaharro o Revoque grueso						
7.1.1	Jaharro o revoque grueso interior y exterior	m2					
7.2	Enlucidos o revoques finos	m2					
8	CONTRAPISOS Y CARPETAS						
8.1	Construcción de contrapisos armados sobre terreno natural	m2					
9	CUBIERTAS DE TECHO						
9.2	Cubiertas metálicas						
9.2.1	Cubierta metálica Panel autopòrtante	m2					
9.2.2	Cubierta de chapa	m2					
9.2.3	Zinguería	ml					
9.2.4	Canaletas de chapa de acero galvanizado	ml					
11	REVESTIMIENTOS						
11.2	Revestimiento de piedra	m2					
11.10	Revestimiento de chapa ondulada	m2					
12	PISOS Y ZÓCALOS						
12.3	Pisos exteriores						
12.3.4	Piso de Hormigón terminación llaneado	m2					
12.3.9	Piso de grancilla	m2					
12.3.10	Piso de hormigón estampado	m2					
12.3.17	Supresor de polvo	m2					
12.3.18	Piso Escenario	m2					
16	PINTURAS						
16.1	Esmalte satinado en muros interiores y exteriores	m2					
16.6	Esmalte sintético sobre herrerías	m2					
16.16	Pintura sobre gabinetes para instalaciones	m2					
16.18	Protector natural para revestimiento de piedra	m2					
16.19	Pintura base	m2					
16.20	Pintura efecto óxido	m2					
18	INSTALACIONES ELÉCTRICAS						
18.1	Instalación eléctrica Corrientes fuertes						
18.1.1	Instalación eléctrica para fuerza motriz	gl					
18.1.3	Tablero general de baja tensión (TGBT) y Tablero Principal TP	gl					
18.2	Iluminación						
18.2.1	Artefactos	gl					
18.2.2	Fusibles	gl					
18.2.3	Interruptores automáticos termomagnéticos en riel din (térmicas)	gl					
18.2.4	Interruptores diferenciales	gl					
18.2.6	Canalizaciones a la vista	gl					

Arq. Guzman, Claudia Lorena
Jefa División Proyectos Generales
Dirección Planificación y Proyectos
M.I.A. y E.

San Juan Gobierno | Ministerio de Infraestructura Agua y Energía

SECRETARÍA DE INFRAESTRUCTURA

SUBSECRETARÍA DE OBRAS PÚBLICAS

COMITENTE : SUBSECRETARIA DE OBRAS PUBLICAS
OBRA : CONSTRUCCION ESCENARIO DIFUNTA CORREA
UBICACION: Ruta Nacional s/n Vallecito - Paraje Difunta Correa - Dpto. Caucete
LICITACIÓN N°:
EXPEDIENTE N°:
PRESUPUESTO OFICIAL: $ 831.556.526,33
ANTICIPO FINANCIERO/ACOPIO:
FECHA APERTURA LICITACIÓN:
PLAZO DE OBRA: 180 dias corridos
EMPRESA CONSTRUCTORA:
MONTO DE LA OFERTA: $

COMPUTO Y PRESUPUESTO

RUBRO ITEM	DESIGNACION	UN.	CANT.	COSTOS UNITARIO	PRECIO UNITARIO	PRECIO TOTAL DEL ITEM	PORCENTAJE INCIDENCIA DEL ITEM
19	INSTALACIÓN SANITARIA						
19.1	Instalación base de cloacas, caños, cámaras.						
19.1.1	Excavaciones.	gl					
19.1.2	Rellenos de tierra.	gl					
19.1.3	Revoques de cámaras de inspección y receptáculos.	gl					
19.1.4	Cámaras y receptáculos.	gl					
19.1.5	Cañerías, piezas y accesorios.	gl					
19.2	Ventilación.						
19.2.1	Cañerías de P.V.C. y accesorios.	gl					
19.3	Dispositivos de tratamiento de efluentes y otros.	gl					
19.6	Cañería de distribución de agua fría y caliente.						
19.6.1	Piezas especiales	gl					
19.6.2	Cañerías para distribución de agua	gl					
19.6.3	Revestimientos de cañerías.	gl					
19.7	Tanque de Reserva, Bombeo						
19.7.1	Tanques de reserva	gl					
19.7.2	Tanque de bombeo	gl					
19.8	Artefactos sanitarios y grifería.						
19.8.1	Artefactos y accesorios.	gl					
19.9	Cañería desagüe pluvial.						
19.9.1	De P.V.C.	gl					
19.10	Conexión a redes externas						
19.10.1	Conexión de agua	gl					
19.10.2	Conexión de cloaca	gl					
22	INSTALACIÓN DE SERVICIO CONTRA INCENDIO						
22.3	Sistema de extincion de incendio con extintores portatiles-Matafuegos	gl					
22.4	Sistema de iluminación de emergencia en el interior y exterior del edificio	gl					
22.5	Sistema de señalizacion	gl					
24	Sistema de Riego						
24.6	Parquización	gl					
25	SEÑALÉTICA						
25.1	Señalética externa	gl					
25.2	Señalética interna	gl					
26	OBRAS EXTERIORES						
26.3	Escaleras exteriores						
26.3.1	Escaleras metálicas	m2					
26.3.3	Pasamanos	ml					
26.4	Rampas						
26.4.1	Barandas y pasamanos en rampas	ml					
26.4.3	Rampa Metalica	m2					
26.6	Módulo Vestuario	gl					
27	VARIOS Y EQUIPAMIENTO						

Arq. Guzman Claudia Lorena
Jefe División Proyectos Generales
Dirección Proyectos y Proyectos
M.I.A. y E.

San Juan Gobierno | Ministerio de Infraestructura Agua y Energía

SECRETARÍA DE INFRAESTRUCTURA

SUBSECRETARÍA DE OBRAS PÚBLICAS

COMITENTE : SUBSECRETARIA DE OBRAS PUBLICAS
OBRA : CONSTRUCCION ESCENARIO DIFUNTA CORREA
UBICACIÓN: Ruta Nacional S/N Vallecito - Paraje Difunta Correa - Dpto. Caucete
LICITACIÓN N°:
EXPEDIENTE N°:
PRESUPUESTO OFICIAL: $ 831.556.526,33
ANTICIPO FINANCIERO/ACOPIO:
FECHA APERTURA LICITACIÓN:
PLAZO DE OBRA: 180 dias corridos
EMPRESA CONSTRUCTORA:
MONTO DE LA OFERTA: $ -

COMPUTO Y PRESUPUESTO


RUBRO ITEM	DESIGNACION	UN.	CANT.	COSTOS UNITARIO	PRECIO UNITARIO	PRECIO TOTAL DEL ITEM	PORCENTAJE INCIDENCIA DEL ITEM
27.5	Parasoles	m2					
27.8	Equipamiento urbano						
27.8.1	Bancos de hormigón	un					
27.8.2	Cestos	un					
27.8.6	Bolardos	un					
28	LIMPIEZA DE OBRA PERIÓDICA Y FINAL						
28.1	Limpieza de obra periódica	gl					
28.2	Limpieza final de obra	m2					
29	APROBACIÓN DE PLANOS	gl					
					TOTAL OFERTA		

1-	COSTO COSTO		$ -
2-	COSTO FINANCIERO 0 % de (1)		$ -
3-	COSTO OBRA (1 + 2)		$ -
4-	GASTOS GENERALES 15 % de (3)	15,00%	$ -
5-	BENEFICIOS 10 % de (3)	10,00%	$ -
6	SUB TOTAL (3 + 4 + 5)		$ -
7-	INGRESOS BRUTOS Y LOTE HOGAR 2,4 % de (6)	2,40%	$ -
8-	IMPUESTO AL VALOR AGREGADO 21 % de (6)	21,00%	$ -

TOTAL OFERTA $ -

El presente presupuesto asciende a la suma de: CON 0/100

Arq. Guzman Claudia Lorena
Jefe División Proyectos Generales
Dirección Planificación y Proyectos
M.I.A. y E.

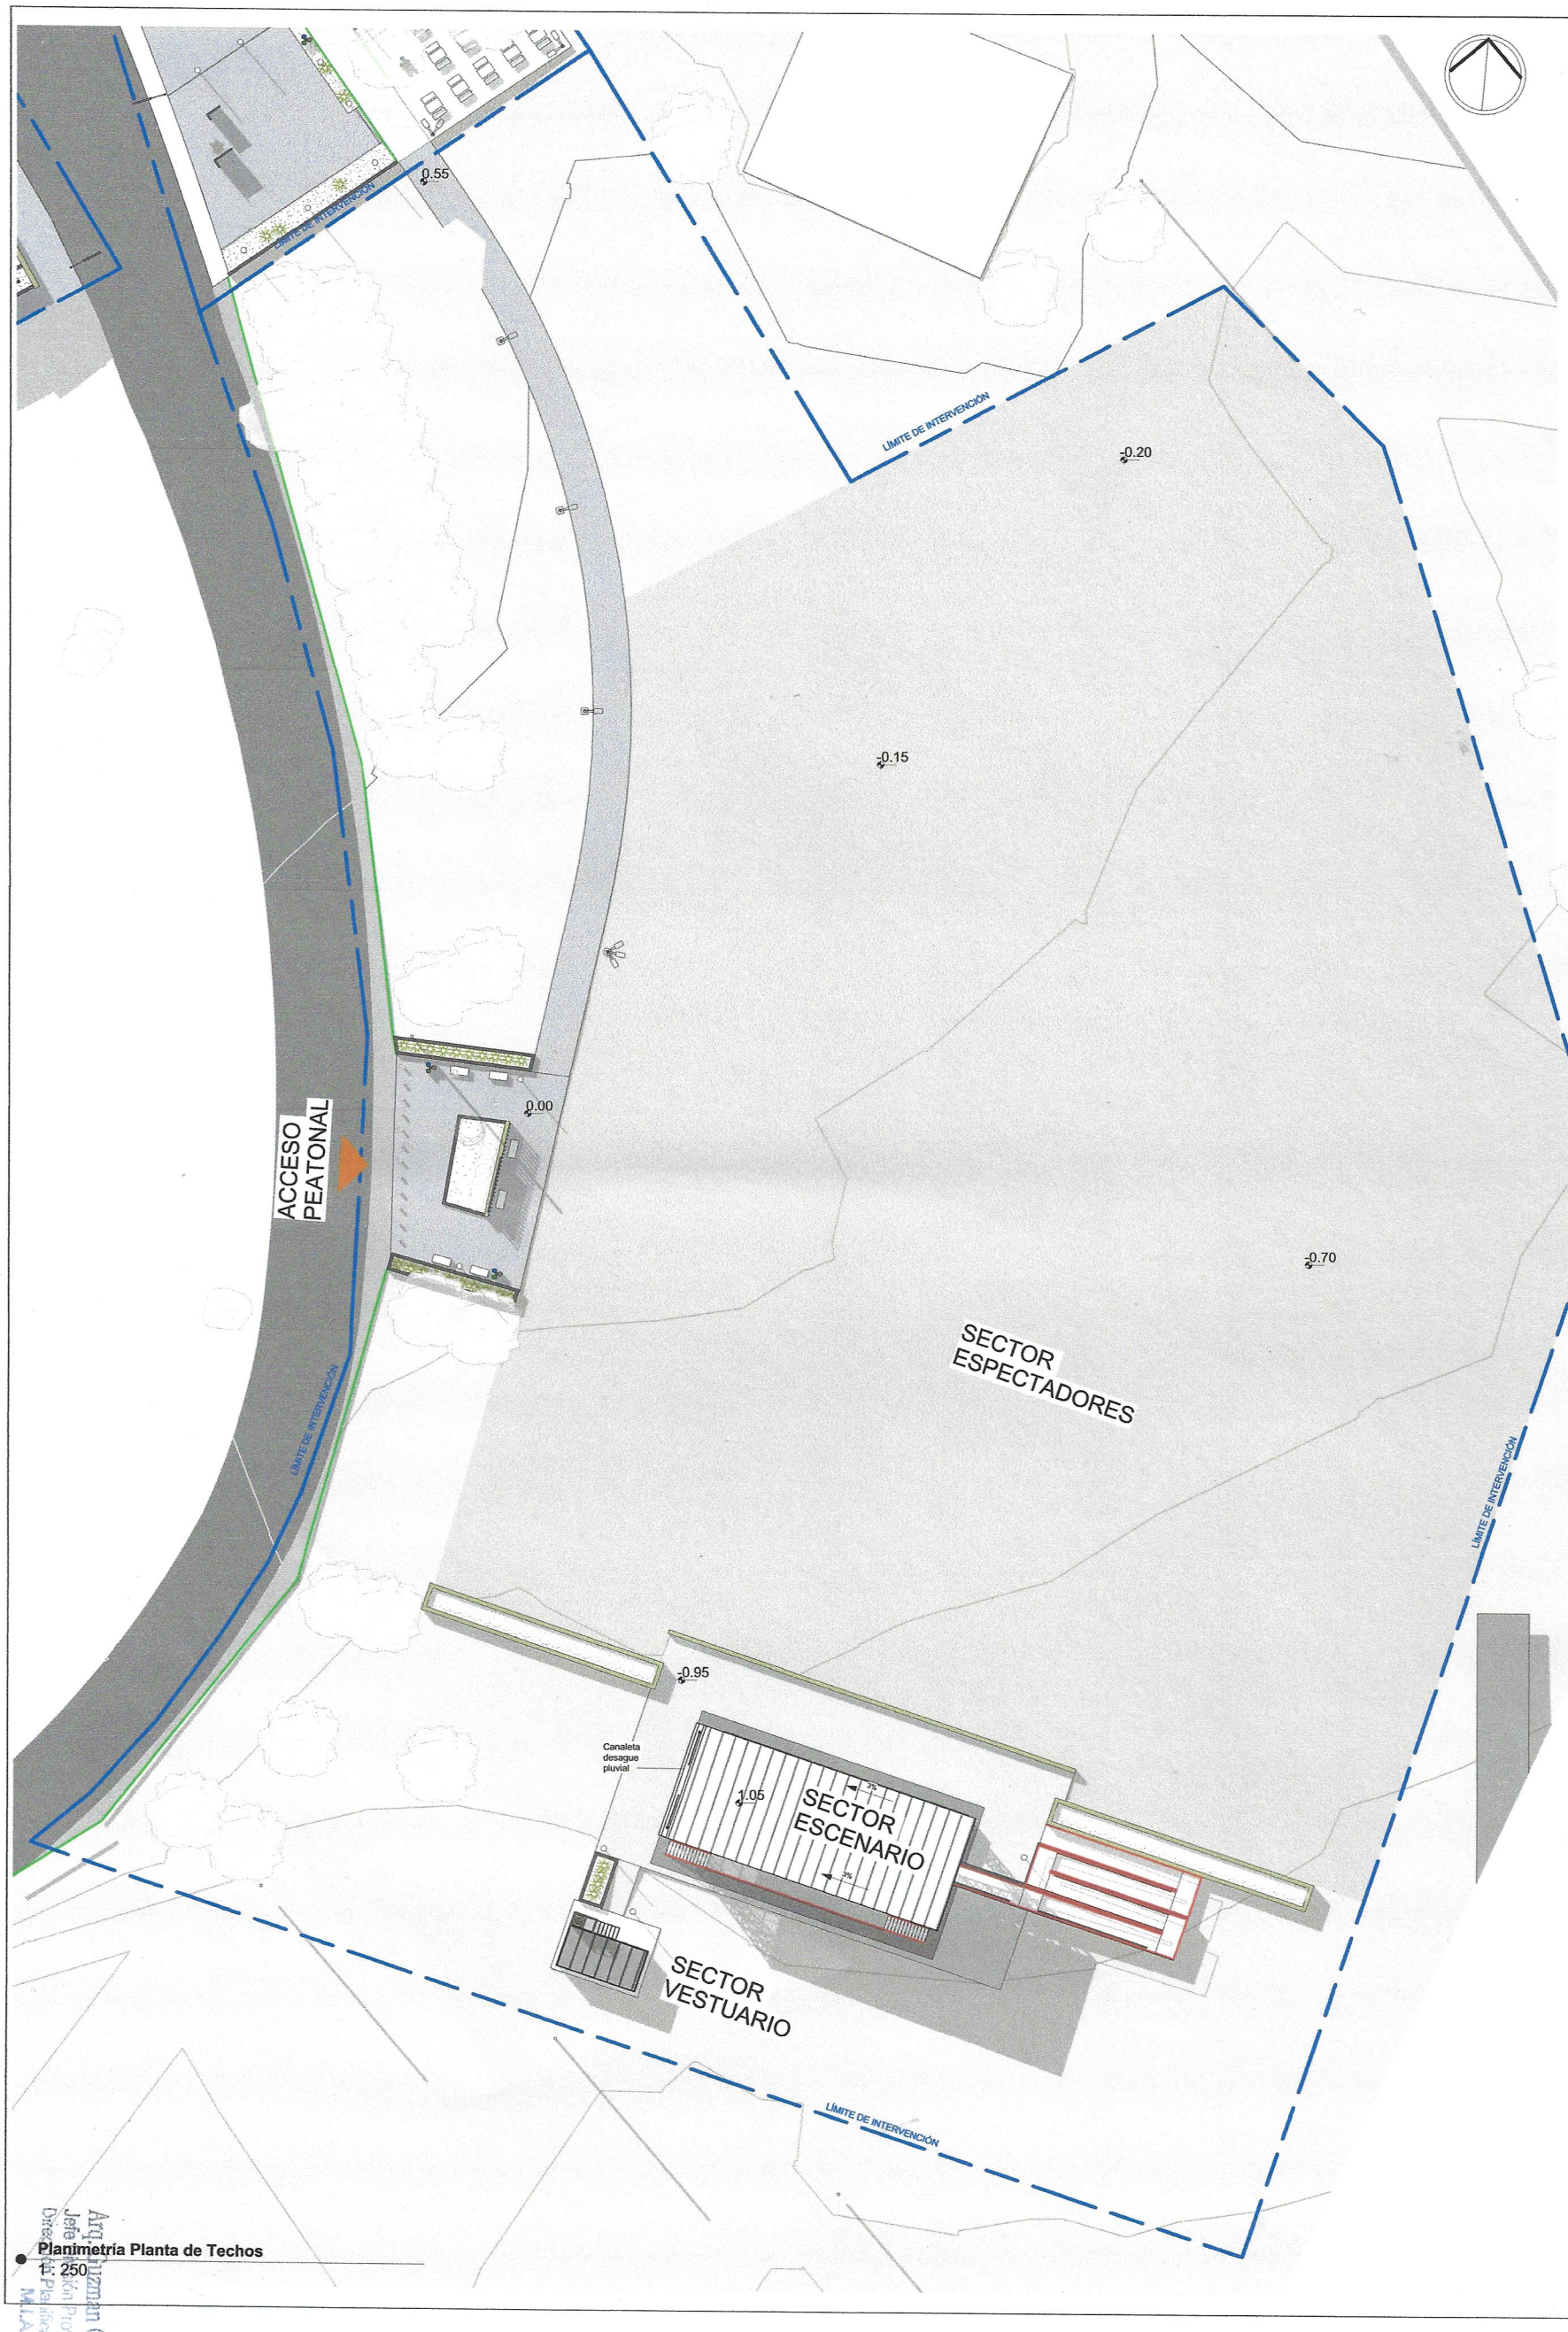

REFERENCIAS

SOLADOS

- Hormigón estampado blanco niebla con dibujo en damero 60x60cm
- Contrapiso de H°A° llaneado
- Platea de Hormigón armado
- Terreno natural con supresor de polvo
- Grancilla
- Pavimento existente
- Cordón de Hormigón Armado

MOBILIARIO

- Bolardo con luz
- Basureros
- Luminaria tipo kraken
- Farolas
- Banco para circulaciones

MUROS

- Muro mamp. 0,18m revestido de piedra laja
- Muro mamp. enlucido pintado con esmalte sintético satinado

VEGETACIÓN

- Pennisetum setaceum "Rubrum"
- Formio
- Cortadera
- Árboles existentes

Planimetría Planta de Techos

1: 250

San Juan Gobierno | Ministerio de Infraestructura Agua y Energía

SECRETARIA DE INFRAESTRUCTURA

SUBSECRETARIA DE OBRAS PUBLICAS

Dirección de Planificación y Proyectos

Obra: **ESCENARIO DIFUNTA CORREA**

Plano: **PLANIMETRÍA**

Departamento: **CAUCETE**

ESCEDC	Plano N°	A-04

Fecha: Agosto 2025

TIPO DE INTERVENCIÓN: OBRA NUEVA


Sup. Intervención: 8396.39 m²	Sup. Cubierta: 20.30 m²	Sup. Semicubierta: 214.10 m²

ESC: Como se indica	NC: 13-90-259-265

UBICACIÓN:
Ruta Nacional 141 s/n - Vallecito - Paraje Difunta Correa


SUBSECRETARIA: Arq. Andrea Fernandez

DIRECTORA: Arq. María Guadalupe Ariza

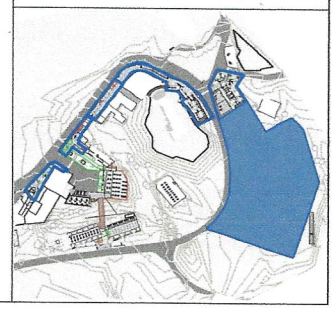

Arq. Luzman Claudia Lopez
Jefe Unidad Proyectos Especiales
Dirección Planificación y Proyectos
M.I.A. y E.

> UBICACIÓN SEÑALÉTICA EXTERIOR

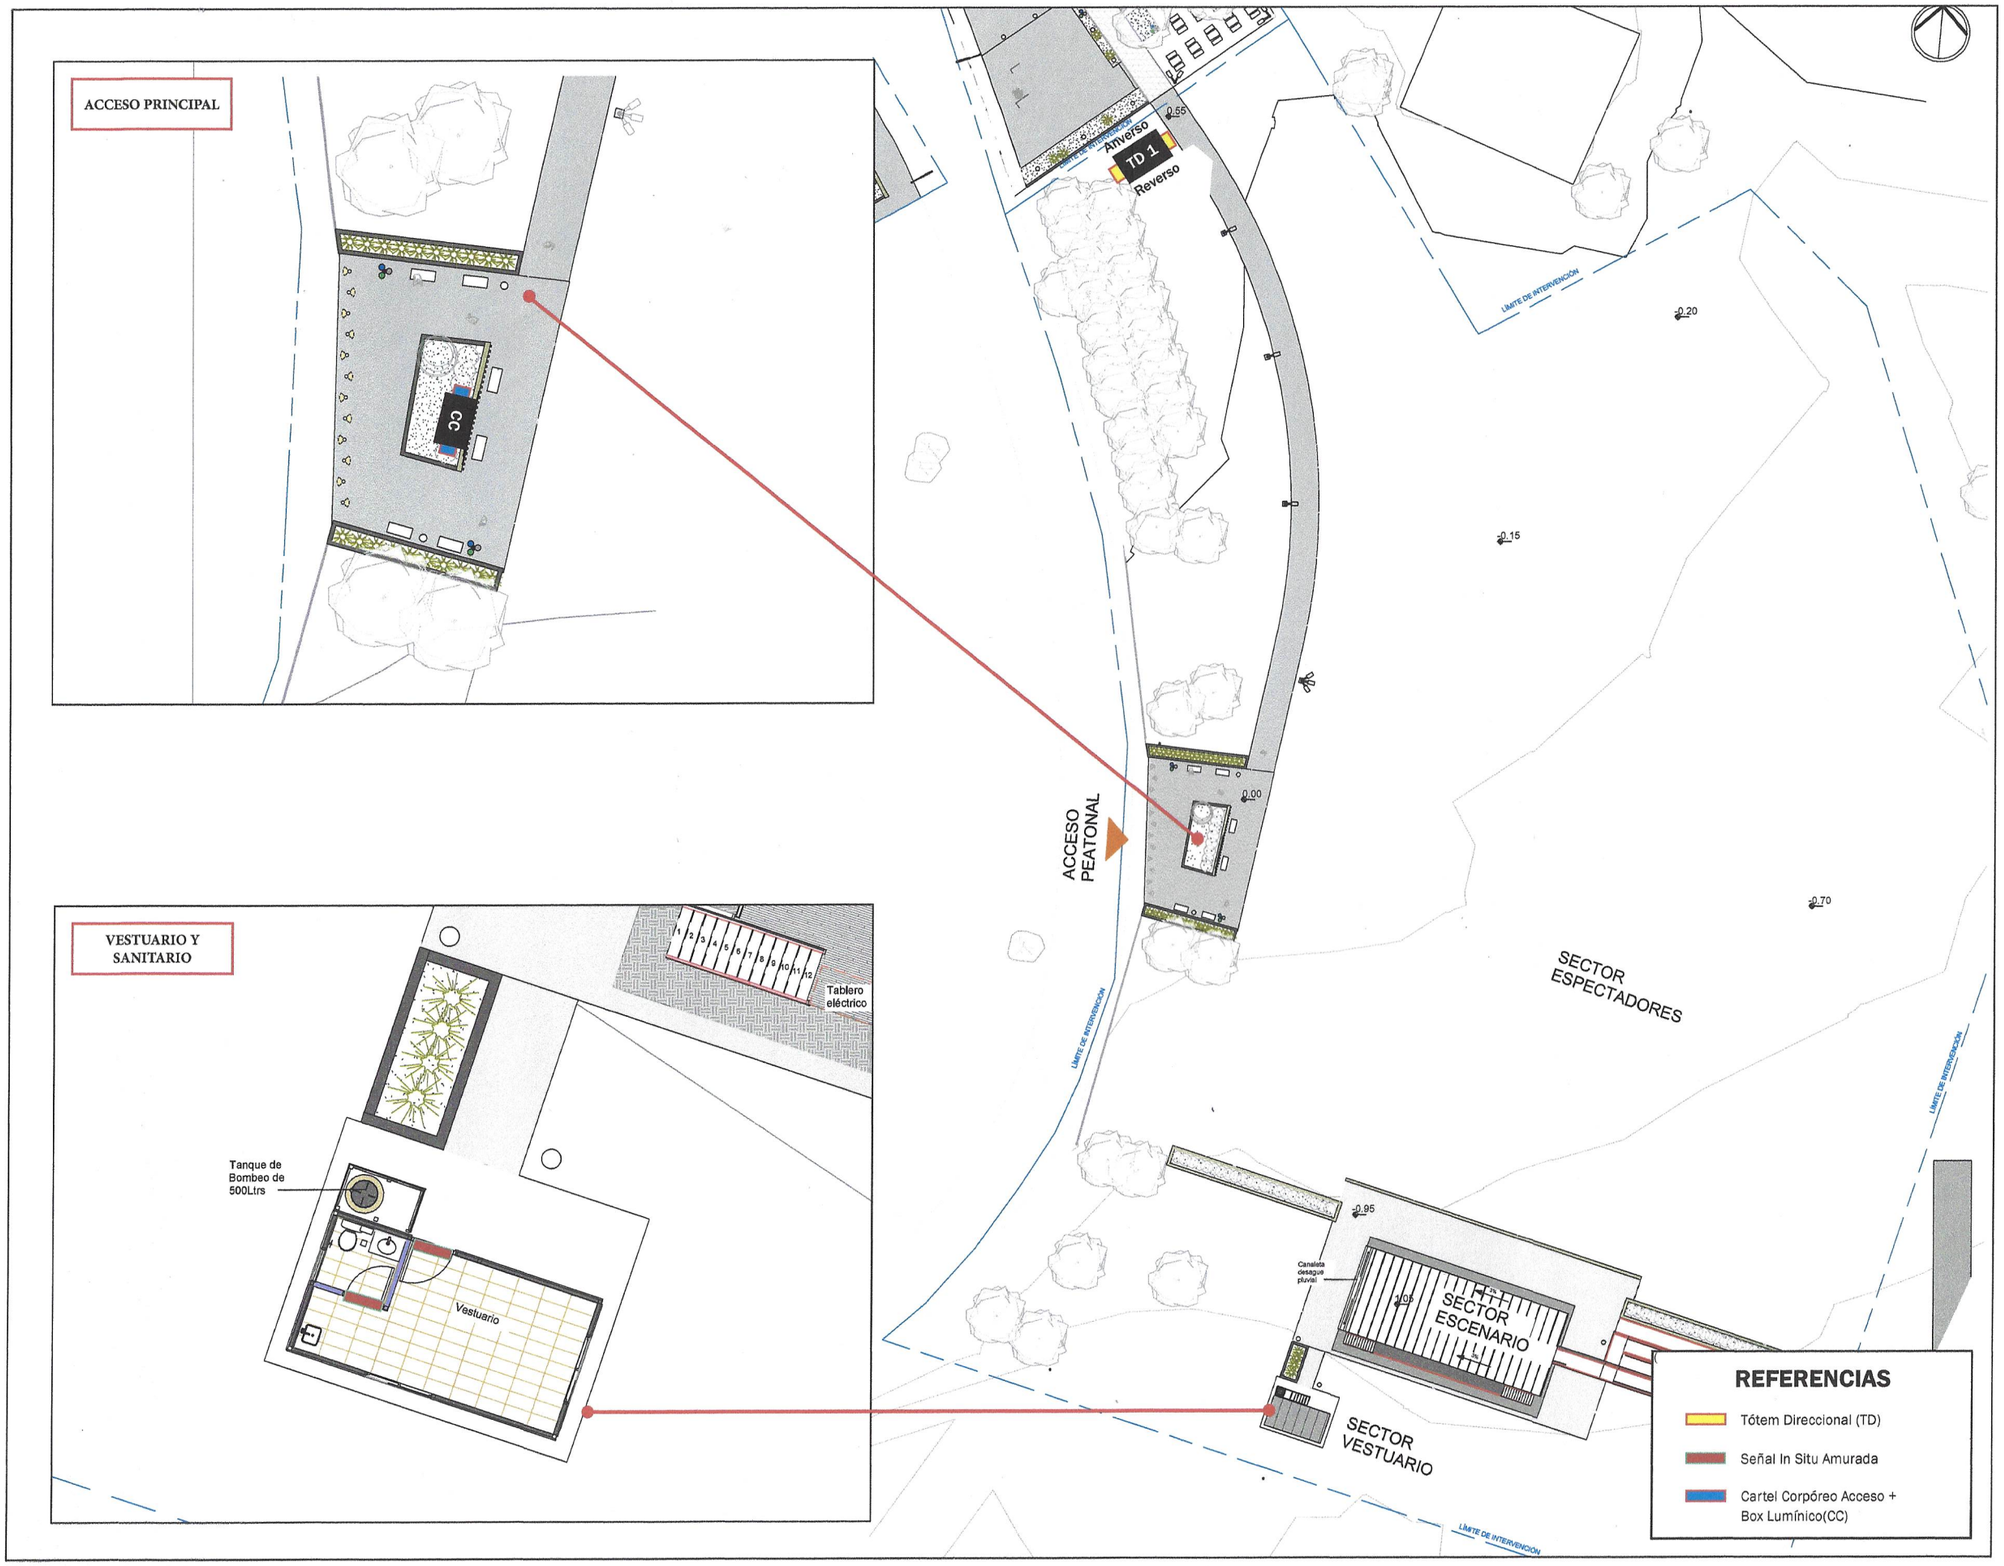

San Juan Gobierno | Ministerio de Infraestructura Agua y Energía

SECRETARÍA DE INFRAESTRUCTURA

SUBSECRETARÍA DE OBRAS PÚBLICAS

Dirección de Planificación y Proyectos

Obra: ESCENARIO DIFUNTA CORREA

Plano: SEÑALÉTICA

Departamento: CAUCETE

ESCEDC	Plano N°	S-01

Fecha: Septiembre 2025

TIPO DE INTERVENCIÓN: OBRA NUEVA

Sup. Intervención: 8396.39 m²	Sup. Cubierta: 20.30 m²	Sup. Semicubierta: 214.10 m²

NC: 13-90-259-265

UBICACIÓN: Ruta Nacional 141 s/n - Vallecito - Paraje Difunta Correa

SUBSECRETARIA: Arq. Andrea Fernandez

DIRECTORA: Arq. María Guadalupe Ariza


Arq. Guzman Claudia Lorena
Jefe División Proyectos Generales
Dirección Planificación y Proyectos
M.I.A. y E.

SEÑALÉTICA

> ESPECIFICACIONES SEÑALÉTICA EXTERIOR

CC CARTEL CORPÓREO ACCESO RETROILUMINADO



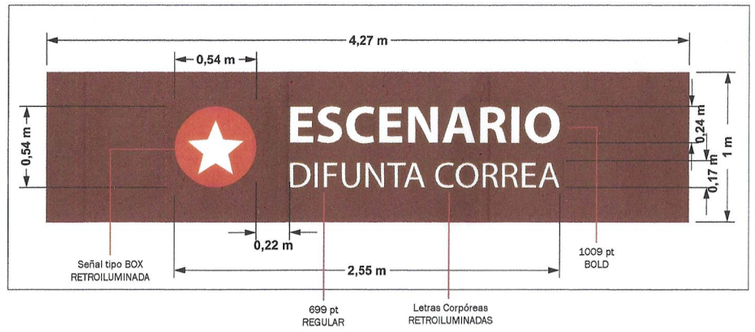

LETRAS CORPÓREAS RETROILUMINADAS
de corte láser en chapa galvanizada calibre 22, curadas y soldadas, sujetadas al muro de soporte.

Cada letra corpórea debe ser pintada con pintura para exterior **color "BLANCO"**, respondiendo a los criterios de legibilidad y contraste según el soporte (en este caso el color del revestimiento de la cenefa).

Si surgiesen modificaciones en la elección cromática, la definición final será tomada por asesoría arquitectónica.
Profundidad de extrusión de los tipos:
0,12 m (12 cm).

DISEÑO TIPOGRÁFICO:
El diseño se desarrolló en base a criterios de legibilidad y jerarquía comunicacional.

Deberán respetarse tamaños, ubicaciones y medidas, tal como se muestra en los planos y en estas especificaciones.

ILUMINACIÓN:
Cada letra se iluminarán mediante retro iluminado con luces led, color blanco.




*** SEÑAL TIPO "BOX" CIRCULAR (CAJA LUMÍNICA):**
Cajón lumínico (profundidad 0,12 m) , calado en el frente con iluminación led interna. Señal realizada en chapa pintada (según código cromático), calada con láser de alta precisión.

Las zona blanca calada tendrá base de acrílico blanco, por el cual se iluminará el pictograma, **el cual deberá solicitarse digitalmente a asesoría.**

IMPORTANTE:
Antes de la colocación definitiva de la señalética, se deberá presentar maqueta o muestra de una señal del sistema tal cual será reproducida, para su análisis y aprobación por la asesoría.

TD1 TÓTEM DIRECCIONAL - IDENTIFICATIVO

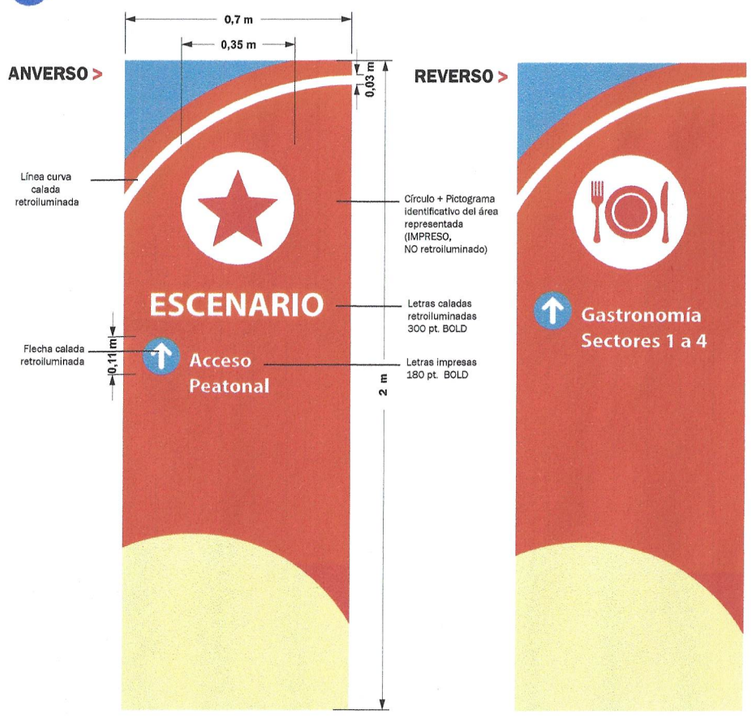

> SEÑAL IN SITU AMURADA USO PRIVADO VESTUARIOS



> SUJECIÓN SEÑALES IN SITU


UBICACIÓN
Las señales "in Situ" serán amuradas centradas, según su ubicación, en puertas, o paredes a altura de dintel (ver detalle en plano).

MONTAJE :
Señales Amuradas In Situ:
Cada pieza gráfica será encastrada a 1 ménsula, la cual estará compuesta por chapa galvanizada plegada, tipo "riel", con tope en su parte inferior.

Serán pintadas de color "aluminio" y/o blanco, igualando la tonalidad de los cantos de terminación de las señales, dichos rieles se sujetarán a los muros con tornillos.
** En los ejemplos, señales amuradas, colocadas en dinteles de puertas o muros.*

IMPORTANTE:
En la presentación de la muestra de esta señal para su aprobación, deberá incluirse también el sistema de sujeción tal como será utilizado en su colocación definitiva.



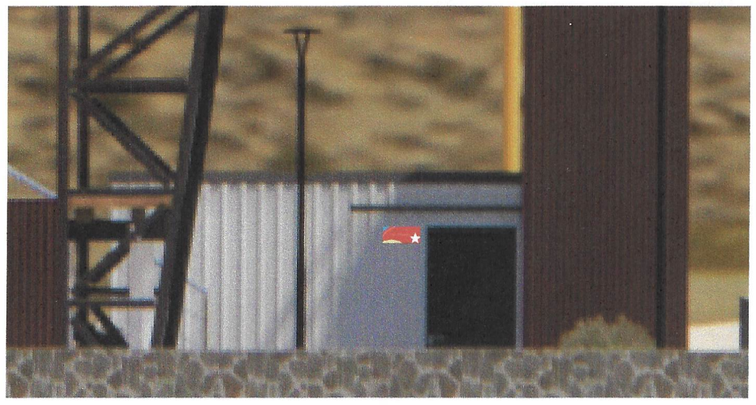

> CÓDIGO CROMÁTICO SEÑALÉTICA

La señalética incluirá un código cromático basado en colores característicos que definen al lugar y a su historia, que además son fácilmente reconocidos por la sociedad en general y su público objetivo.

C: 10 M: 100 Y: 100 K: 2	C:3 M:4 Y:32 K:0	C:50 M:15 Y:0 K:0	
Pantone 711 C	**Pantone 607 C**	**Pantone 2915 C**	**Blanco**

> TIPOGRAFÍA

Se utilizará para todo el sistema, **familia tipográfica Myriad Pro, en diversos cuerpos y variantes.** A continuación se presentan las muestras tipográficas de dichas variantes.

M m Nn * :

MYRIAD PRO BOLD
A B C D E F G H I J K L M N O P Q R S
1 2 3 4 5 6 7 8 9 - * % ¿? ¡ ! @ ( ) / $

MYRIAD PRO REGULAR
1 2 3 4 5 6 7 8 9 - * % ¿? ¡ ! @ ( ) / $

> RECURSOS GRÁFICOS

Todos los recursos utilizados en el sistema señalético deberán ser originados **VECTORIALMENTE, manteniendo así la calidad gráfica adecuada de cada señal.**





> SISTEMA DE IMPRESIÓN A UTILIZAR EN EL SISTEMA SEÑALÉTICO:

*** TÓTEMS:**
Se realizarán en chapa plegada BWG 18, pintada de base color blanco, o según indique el código cromático, se combinará (según diseño correspondiente) con acrílico opaco color blanco. Las gráficas y textos serán reproducidos en serigrafía o impresión en cama plana, acorde al diseño de cada tótem.
Las flechas y palabras superiores, también las líneas curvas del área superior serán CALADAS, con corte láser de alta precisión para ser retroiluminadas. Los pictogramas y círculos contenedores de los tótems identificativos o direccionales serán impresos, sin calar.
La iluminación será mediante RETROILUMINACIÓN LED, la cual iluminará las zonas "caladas" a través de ACRÍLICO OPACO COLOR BLANCO.

*** SEÑALES IN SITU PARA SANITARIOS:**
Las señales que indican el local, en el lugar preciso al que pertenecen, serán reproducidas mediante **"SERIGRAFÍA O IMPRESIÓN EN CAMA PLANA, "** con colores pantone y o/ cuatricromía (según se requiera), **sobre chapa plegada, terminación con cantos de aluminio.**
La impresión será simple faz sobre **base de pintura "blanca"** según lo requiera la señal que será amurada (ver detalle de diseño en estas especificaciones).

DISEÑO Y PROPUESTA COMUNICACIONAL :
El diseño se desarrolló formando parte también de un sistema de señalética integral propuesto para todo el paraje; el cual está basado en las características y paleta cromática que definen al lugar y sobre todo al concepto e historia de la "Difunta Correa" que dá inicio a la gran devoción popular.
Deberán respetarse tamaños, ubicaciones y medidas, tal como se muestra en los planos y en estas especificaciones.

IMPORTANTE:
Antes de la colocación definitiva de la señalética, se deberá presentar maqueta o muestra de una señal del sistema tal cual será reproducida, para su análisis y aprobación por la asesoría.

> SISTEMA DE SUJECIÓN

UBICACIÓN

Los Tótems (TD) se ubicarán en espacios exteriores, en extensiones de terreno árido o de hormigón, también eventualmente en senderos.

Se debe evitar la obstrucción de la circulación peatonal en caminos y paseos pero también garantizar la correcta legibilidad y comunicación de cada señal, teniendo en cuenta que las señales serán iluminadas, se debe prever la conexión eléctrica correspondiente. Se deberá definir y consultar la ubicación exacta en obra.

La empresa contratista deberá definir y presentar la propuesta de anclaje que permita la correcta colocación y sujeción de las señales exteriores detalladas, teniendo en cuenta sus dimensiones y materialidad.



Importante:
El contenido y el diseño correspondiente al **anverso, reverso y laterales de todas las señales** será provisto por asesoría, quien definirá y aprobará todo el sistema de señalética, entregando los archivos digitales correspondientes.

San Juan Gobierno — Ministerio de Infraestructura Agua y Energía
SECRETARÍA DE INFRAESTRUCTURA
SUBSECRETARÍA DE OBRAS PÚBLICAS
Dirección de Planificación y Proyectos

Obra: ESCENARIO DIFUNTA CORREA

Plano: SEÑALÉTICA

Departamento: CAUCETE

ESCEDC	Plano N°	**S-02**
Fecha: Septiembre 2025		
TIPO DE INTERVENCIÓN: OBRA NUEVA		
Sup. Intervención: 8396.39 m²	Sup. Cubierta: 20.30 m²	Sup. Semicubierta: 214.10 m²
	NC: 13-90-259-265	

UBICACIÓN:
Ruta Nacional 141 s/n - Vallecito - Paraje Difunta Correa

SUBSECRETARIA: Arq. Andrea Fernandez

DIRECTORA: Arq. María Guadalupe Ariza

Arq. Guzman Claudia Lorena
Jefe División Proyectos Generales
Dirección Planificación y Proyectos
M.I.A. y E.