**Licitación Privada N°02/26**
**Expediente N°508-000152-26**

***"ILUMINACIÓN RUTA PROVINCIAL N° 295 Y RUTA PROVINCIAL N° 246"***


## CIRCULAR Nº 1
## ACLARATORIA

La **DIRECCIÓN DE RECURSOS ENERGÉTICOS**, en base a lo dispuesto en el Articulo N° 9 del Pliego de la licitación *"...las Circulares Aclaratorias y Modificatorias que pudieran surgir y que constituyan adendas al presente Pliego, serán subidas al sitio web donde se encuentran las bases de la Licitación, hasta 2 (dos) días hábiles anteriores de la fecha de apertura de las Propuestas, siendo de exclusiva responsabilidad de los Proponentes notificarse de las mismas en el mencionado sitio web, renunciando expresamente a alegar un eventual desconocimiento"*, aclara los siguientes artículos, de la forma que a continuación se indica:

Se adjuntan planos referenciados en el Artículo N° 16, del pliego de Especificaciones Técnicas y Particulares, correspondiente a la obra cuyo llamado se autorizó por Resolución N° 0414-MIAyE-2026.

Mg. Ing. JORGE EDUARDO PELLICER
JEFE UNIDAD PLANIFICACIÓN Y PROYECTOS ENERGÉTICOS
DIRECCIÓN DE RECURSOS ENERGÉTICOS

# DETALLE "A"

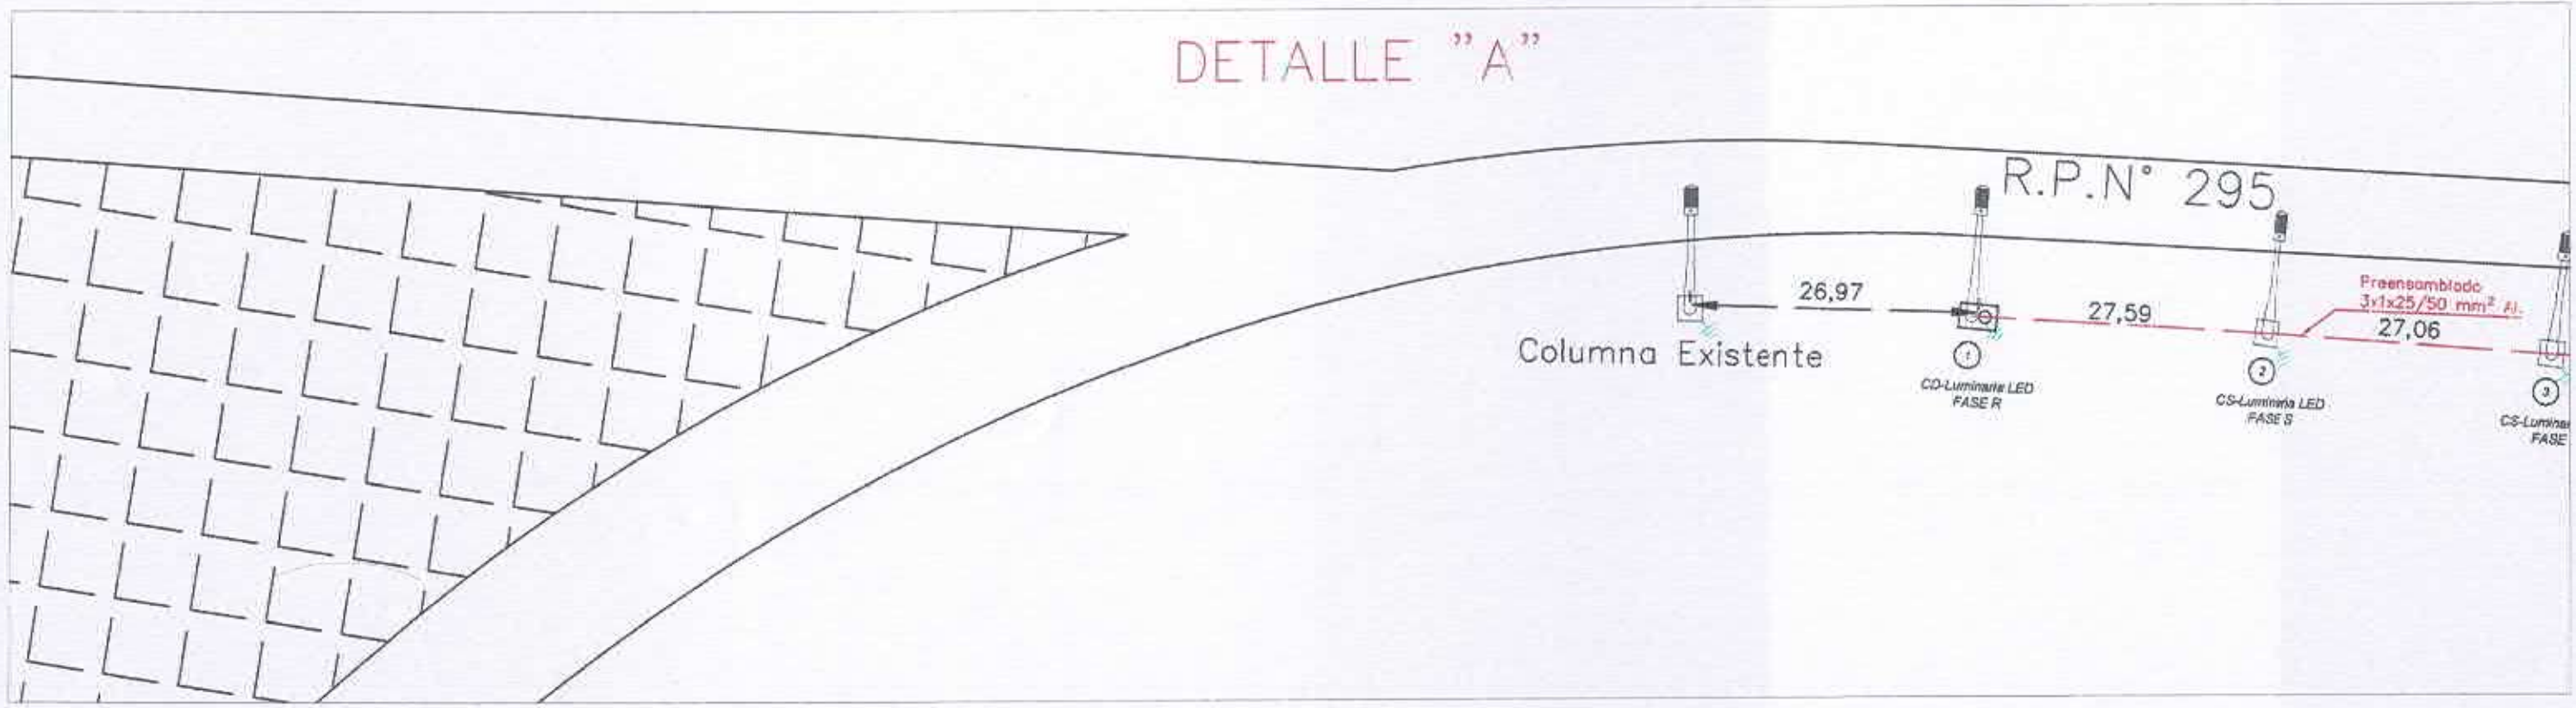







| Referencias | |
|---|---|
| Símbolo | Características |
| | Columna metálica simple |
| | Columna metálica doble |
| | Tablero de comando y medición |
| | Cable preensamblado 3x25mm²+1x50mm² |

| Gobierno de San Juan - M.I.A. y E. - Dirección de Recursos Energéticos | | | | | |
|---|---|---|---|---|---|
| Obra: Iluminación Ruta Provincial N° 295 y Ruta Provincial N° 246 | | Descripción: Nuevo Alumbrado Público | | | |
| Versión original | | | Escala: 1:1 | | Formato: A3 |
| Interviniendo Área de Obras Eléctricas | | | N° de Expte: 508-000152-2026 | | Plano número : 1 |
| Revisión N° | Fecha | Dibujó | Revisó | Aprobó | Firma aprobado |
| 1 | 18/02/2026 | SM | EC | EC | Mg. Ing. JORGE EDUARDO PELLICER JEFE UNIDAD PLANIFICACIÓN Y PROYECTOS ENERGÉTICOS DIRECCIÓN DE RECURSOS ENERGÉTICOS |

## DETALLE "C"

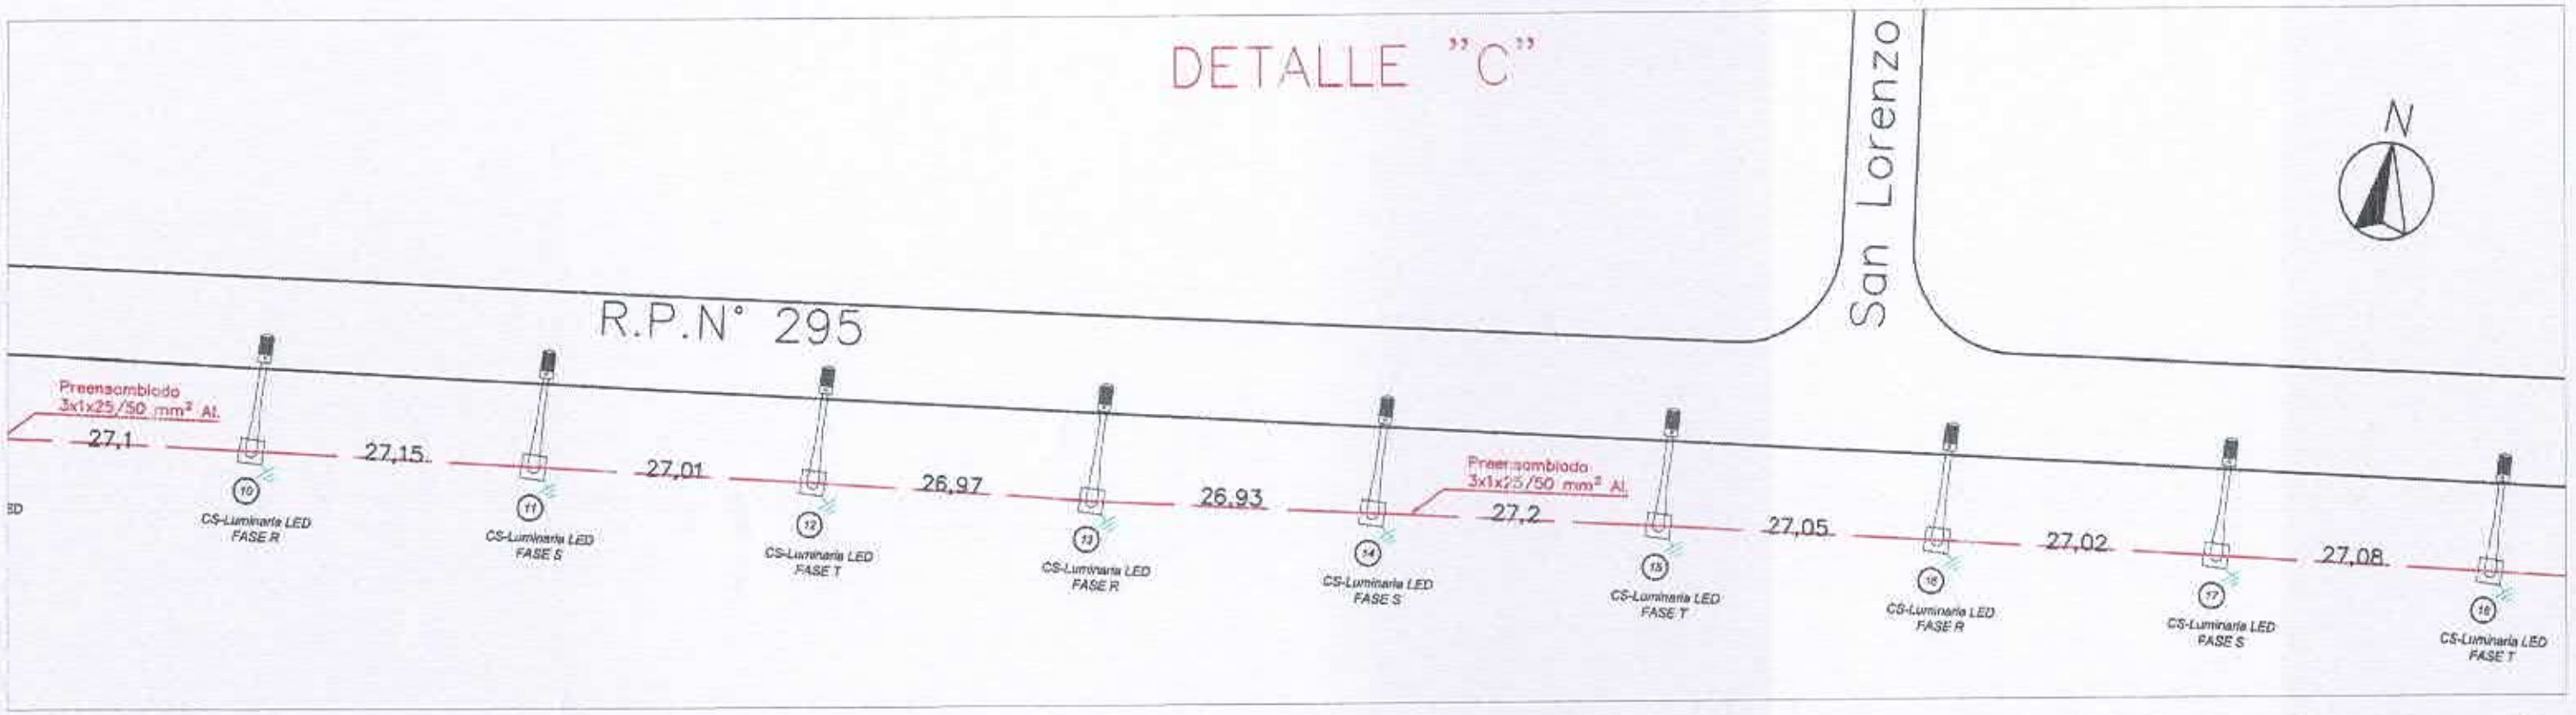


## DETALLE "D"

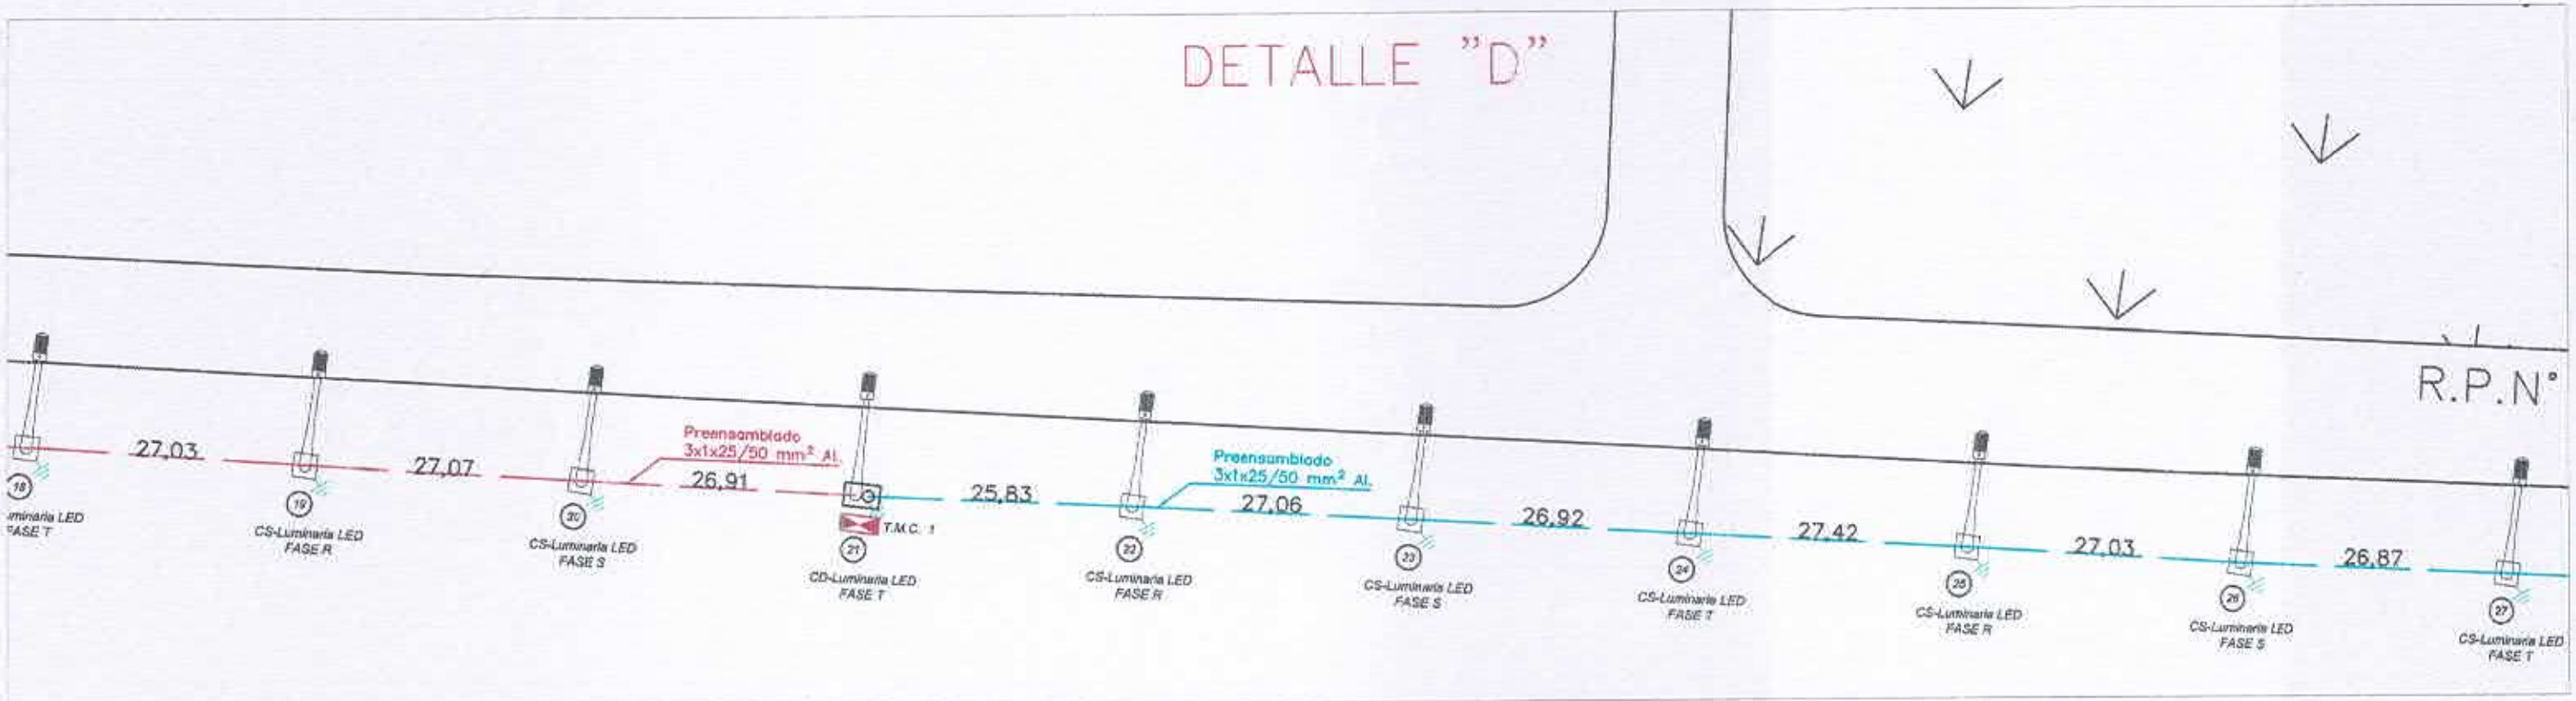



| Referencias | |
|---|---|
| Símbolo | Características |
| | Columna metálica simple |
| | Columna metálica doble |
| | Tablero de comando y medición |
| | Cable preensamblado 3x25mm²+1x50mm² |

| Gobierno de San Juan - M.I.A. y E. - Dirección de Recursos Energéticos | | | | | |
|---|---|---|---|---|---|
| Obra: Iluminación Ruta Provincial N° 295 y Ruta Provincial N° 246 | | Descripción: Nuevo Alumbrado Público | | | |
| Versión original | | | Escala: 1:1 | | Formato: A3 |
| Interviniendo Área de Obras Eléctricas | | | N° de Expte: 508-000152-2026 | | Plano número: 2 |
| Revisión N° | Fecha | Dibujó | Revisó | Aprobó | Firma aprobado |
| 1 | 18/02/2026 | SM | EC | EC | |


San Juan Gobierno
Ministerio de Infraestructura, Agua y Energía
Secretaría de Recursos Hídricos y Energías Renovables
Dirección de Recursos Energéticos

Ing. JORGE EDGARDO PELLICER
JEFE UNIDAD PLANIFICACIÓN Y PROYECTOS ENERGÉTICOS
DIRECCIÓN DE RECURSOS ENERGÉTICOS

## DETALLE "E"

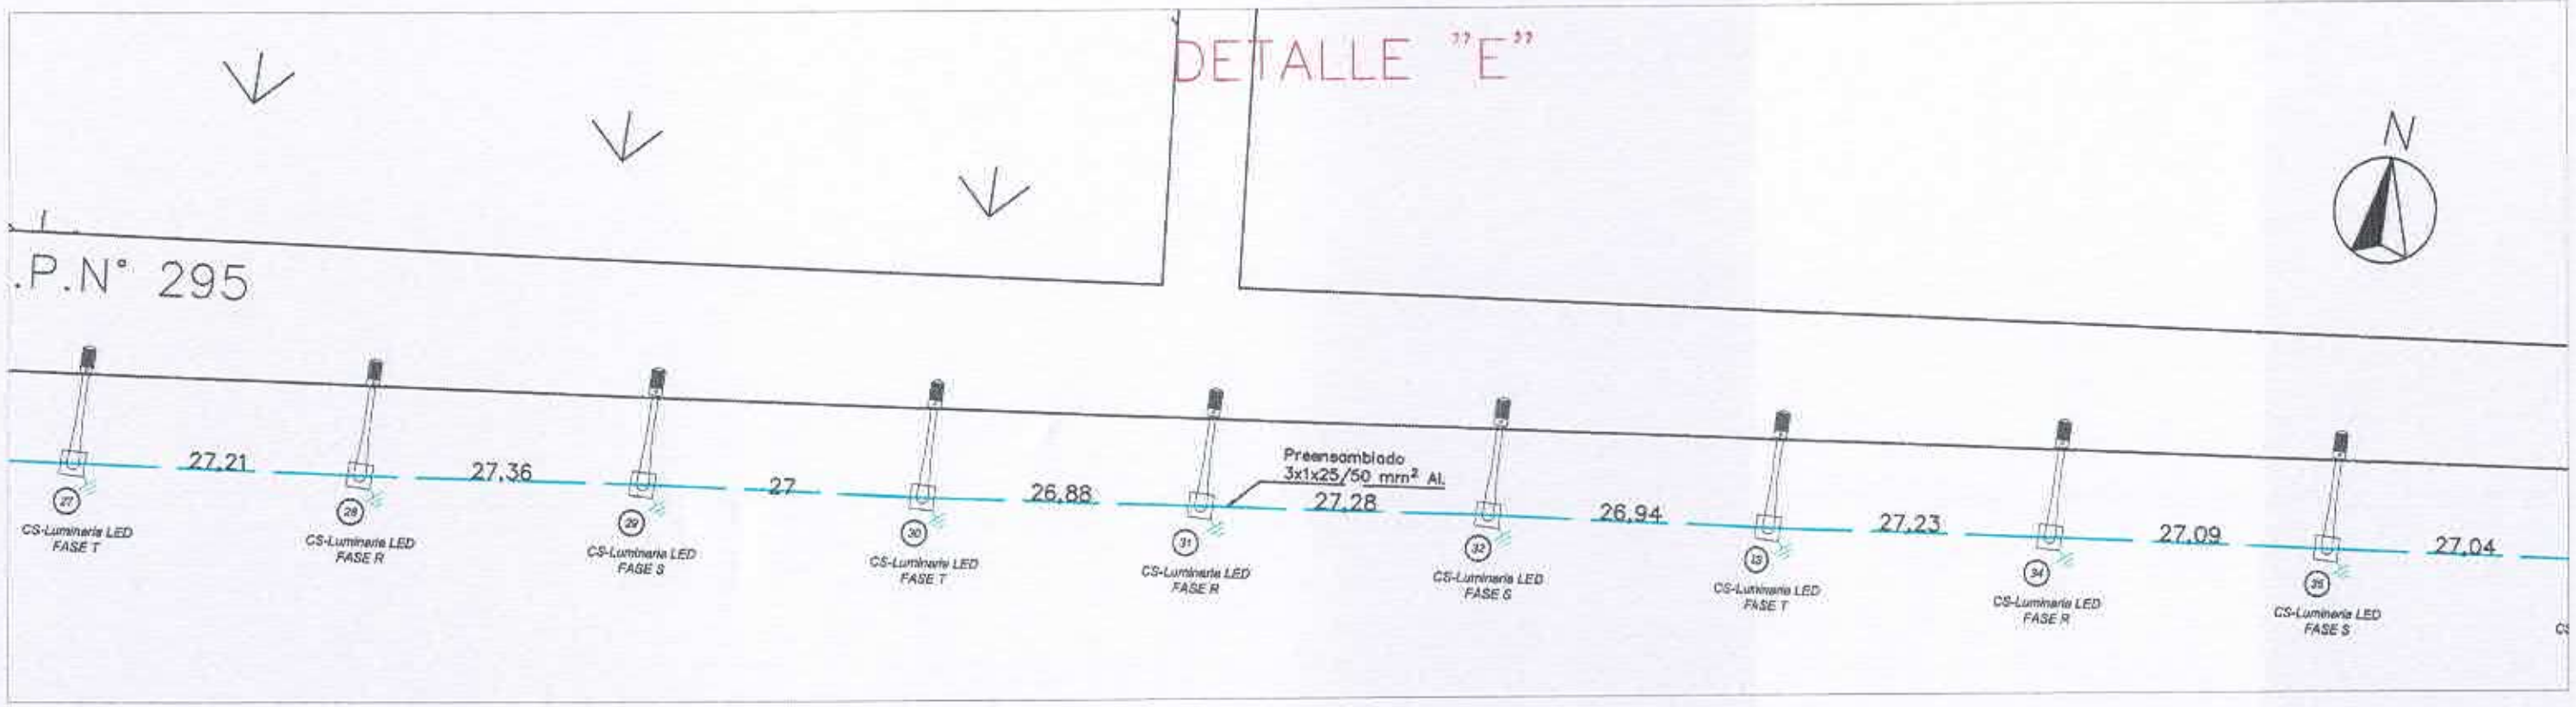


## DETALLE "F"

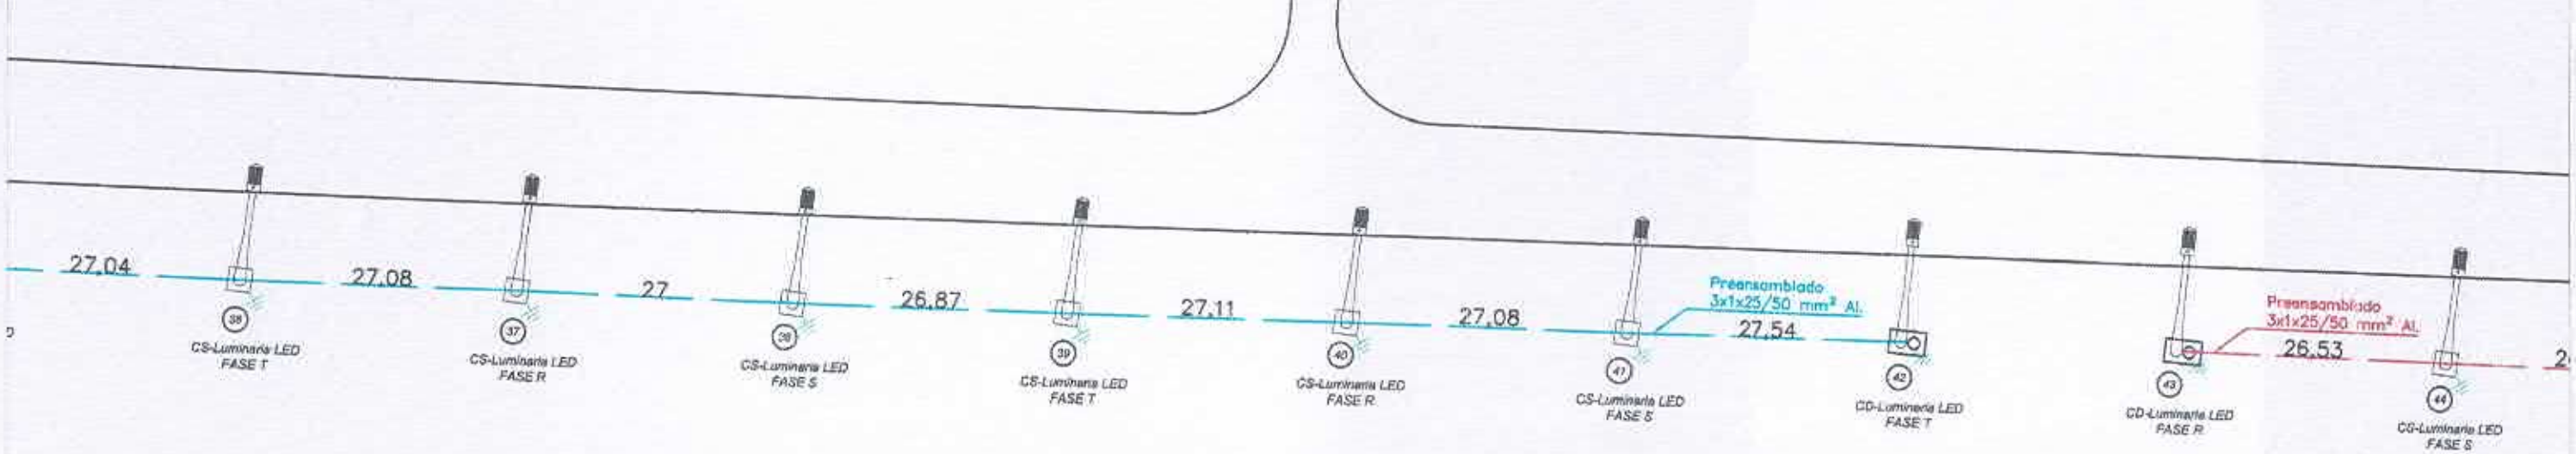



| Referencias | |
|---|---|
| Símbolo | Características |
| | Columna metálica simple |
| | Columna metálica doble |
| | Tablero de comando y medición |
| | Cable preensamblado 3x25mm²+1x50mm² |

| Gobierno de San Juan - M.I.A. y E. - Dirección de Recursos Energéticos | | | | | |
|---|---|---|---|---|---|
| Obra: Iluminación Ruta Provincial N° 295 y Ruta Provincial N° 246 | | Descripción: Nuevo Alumbrado Público | | | |
| Versión original | | | Escala: 1:1 | | Formato: A3 |
| Interviniendo Área de Obras Eléctricas | | | N° de Expte: 508-000152-2026 | | Plano número : 3 |
| Revisión N° | Fecha | Dibujó | Revisó | Aprobó | Firma aprobado |
| 1 | 18/02/2026 | SM | EC | EC | |


San Juan Gobierno
Ministerio de Infraestructura, Agua y Energía
Secretaría de Recursos Hídricos y Energías Renovables
Dirección de Recursos Energéticos

ING. EDUARDO PELLICER
JEFE UNIDAD PLANIFICACION Y PROYECTOS ENERGETICOS
DIRECCION DE RECURSOS ENERGETICOS

# DETALLE "G"

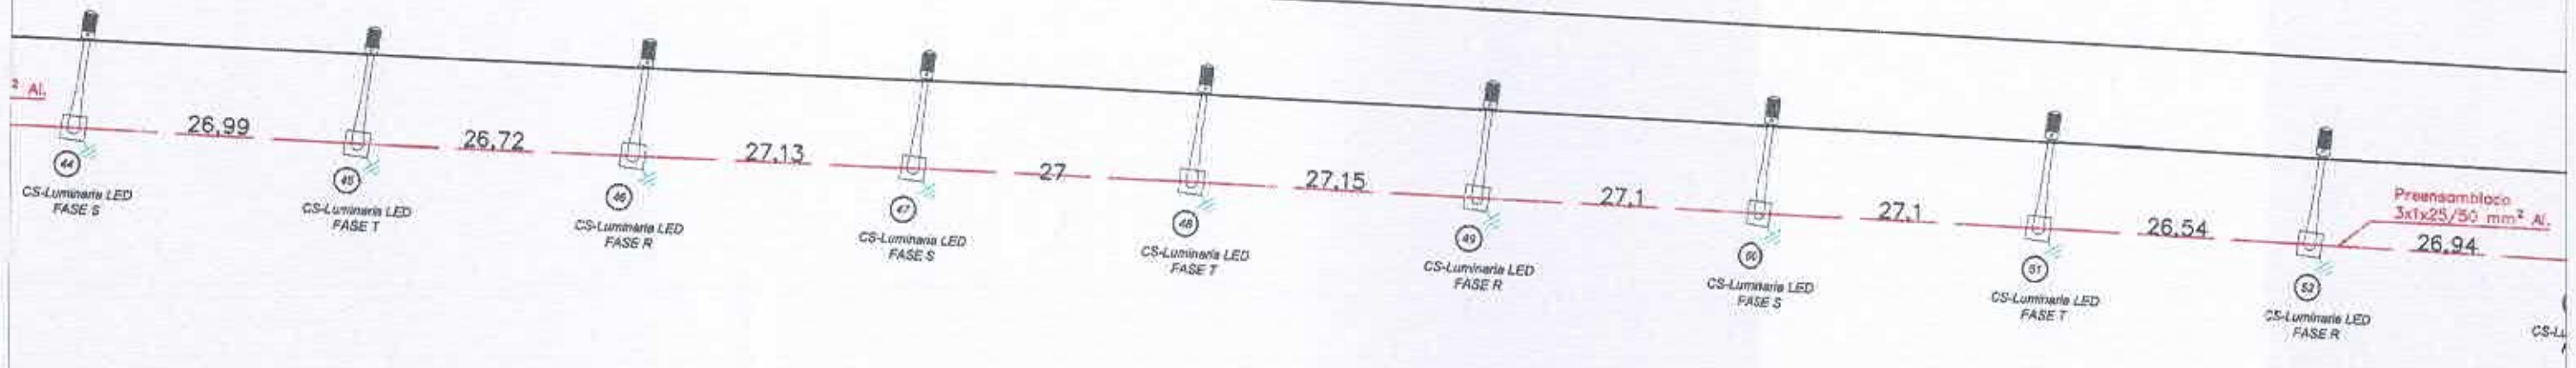


# DETALLE "H"

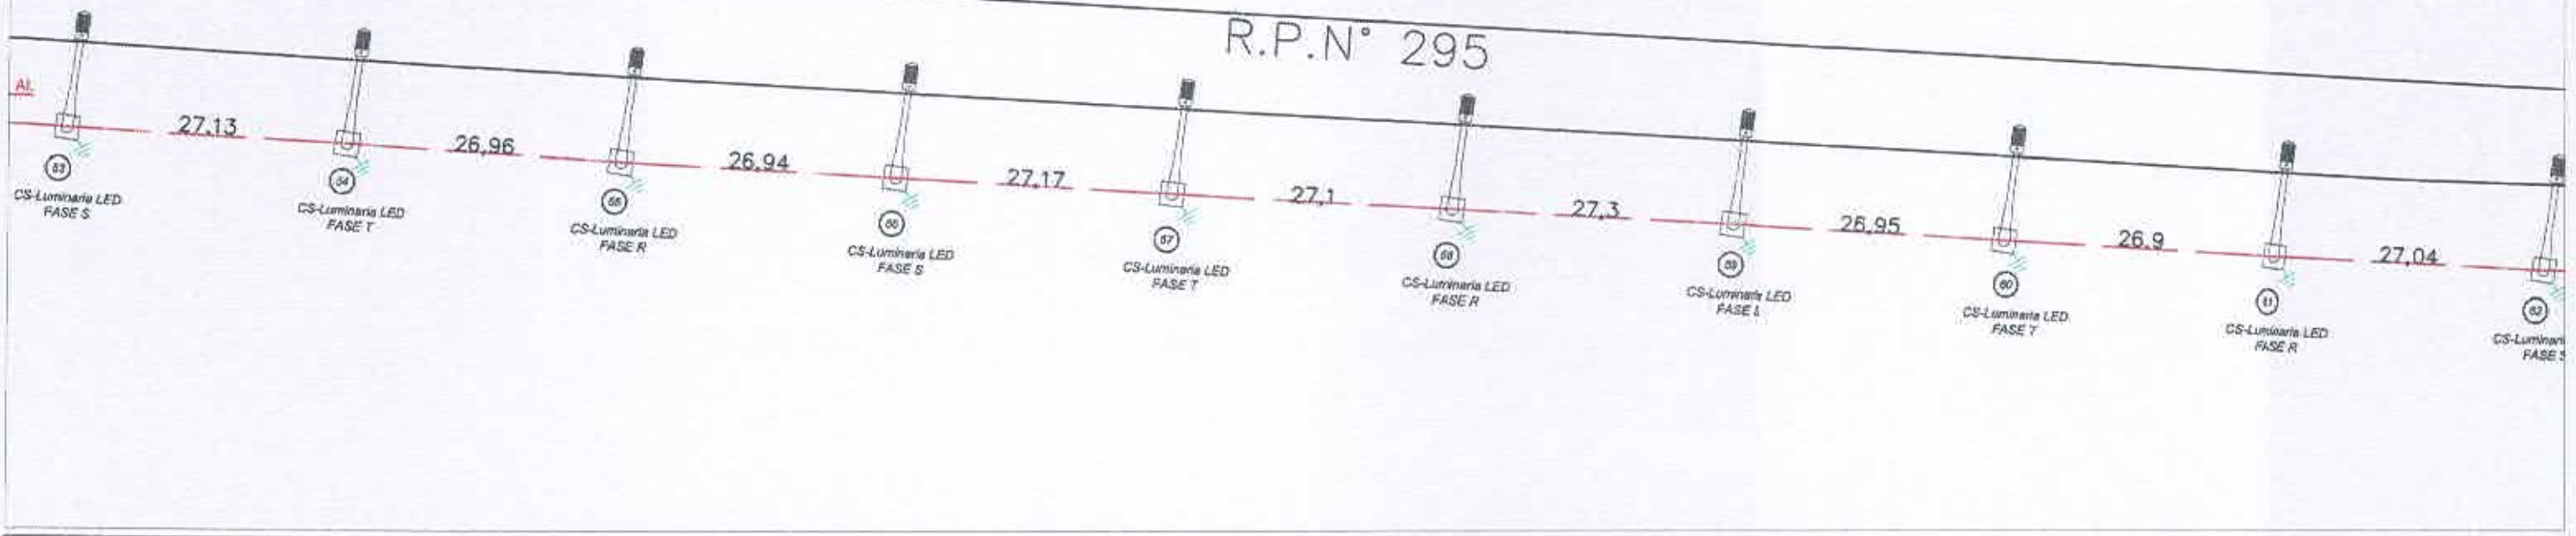


## Referencias

| Símbolo | Características |
|---|---|
| | Columna metálica simple |
| | Columna metálica doble |
| | Tablero de comando y medición |
| | Cable preensamblado 3x25mm²+1x50mm² |

*Gobierno de San Juan - M.I.A. y E. - Dirección de Recursos Energéticos*


| | |
|---|---|
| *Obra:* *Iluminación Ruta Provincial N° 295 y Ruta Provincial N° 246* | *Descripción:* *Nuevo Alumbrado Público* |
| *Versión original* | *Escala: 1:1* — *Formato: A3* |
| *Interviniendo* *Área de Obras Eléctricas* | *N° de Expte:* *508-000152-2026* — *Plano número :* *4* |

| Revisión N° | Fecha | Dibujó | Revisó | Aprobó | Firma aprobado |
|---|---|---|---|---|---|
| 1 | 18/02/2026 | SM | EC | EC | |


San Juan Gobierno
Ministerio de Infraestructura, Agua y Energía
Secretaría de Recursos Hídricos y Energías Renovables
Dirección de Recursos Energéticos

ARQ. JORGE EDUARDO PELLICER
JEFE UNIDAD PLANIFICACIÓN Y PROYECTOS ENERGÉTICOS
DIRECCIÓN DE RECURSOS ENERGÉTICOS

# DETALLE "I"

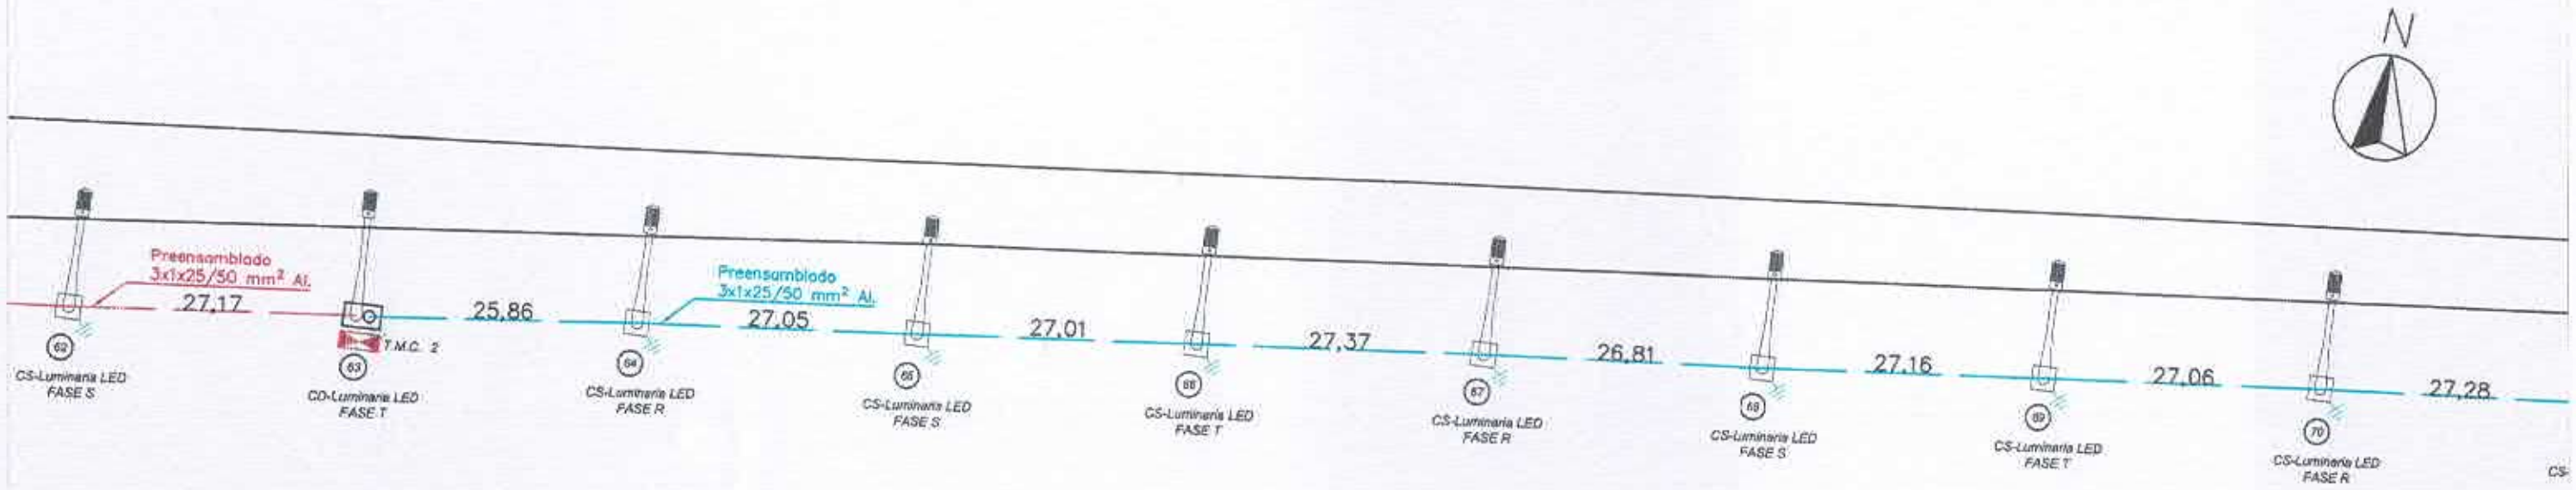


# DETALLE "J"

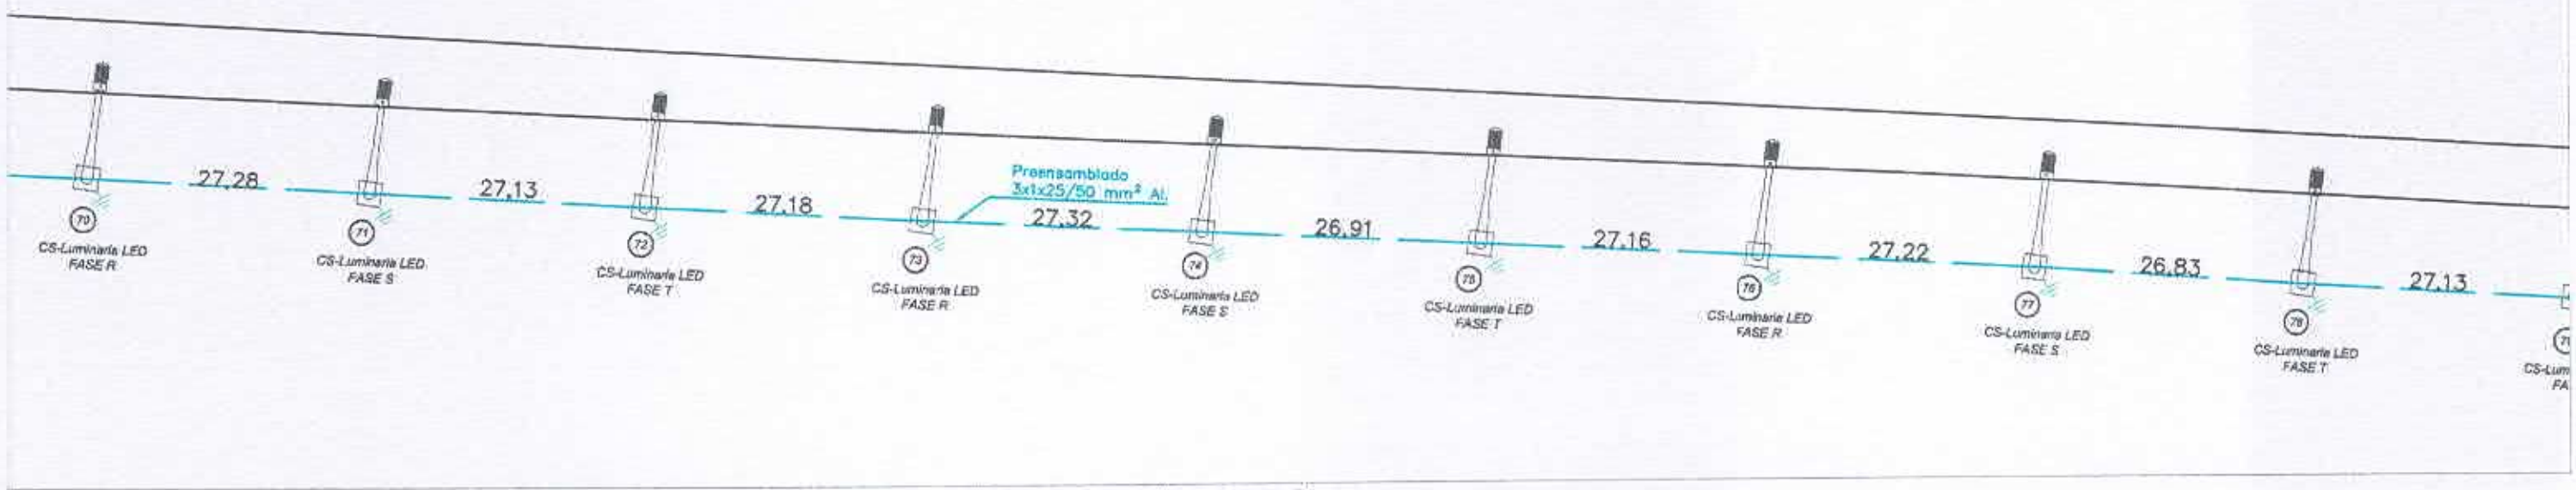



| Referencias | |
|---|---|
| Símbolo | Características |
| | Columna metálica simple |
| | Columna metálica doble |
| | Tablero de comando y medición |
| | Cable preensamblado 3x25mm²+1x50mm² |


| Gobierno de San Juan - M.I.A. y E. - Dirección de Recursos Energéticos | | | | | |
|---|---|---|---|---|---|
| Obra: Iluminación Ruta Provincial N° 295 y Ruta Provincial N° 246 | | Descripción: Nuevo Alumbrado Público | | | |
| Versión original | | | Escala: 1:1 | | Formato: A3 |
| Interviniendo Área de Obras Eléctricas | | | N° de Expte: 508-000152-2026 | | Plano número : 5 |
| Revisión N° | Fecha | Dibujó | Revisó | Aprobó | Firma aprobado |
| 1 | 18/02/2026 | SM | EC | EC | Ing. JORGE EDUARDO PELLIER JEFE UNIDAD PLANIFICACIÓN Y PROYECTOS ENERGÉTICOS DIRECCIÓN DE RECURSOS ENERGÉTICOS |

San Juan Gobierno
Ministerio de Infraestructura, Agua y Energía
Secretaría de Recursos Hídricos y Energías Renovables
Dirección de Recursos Energéticos

# DETALLE "K"

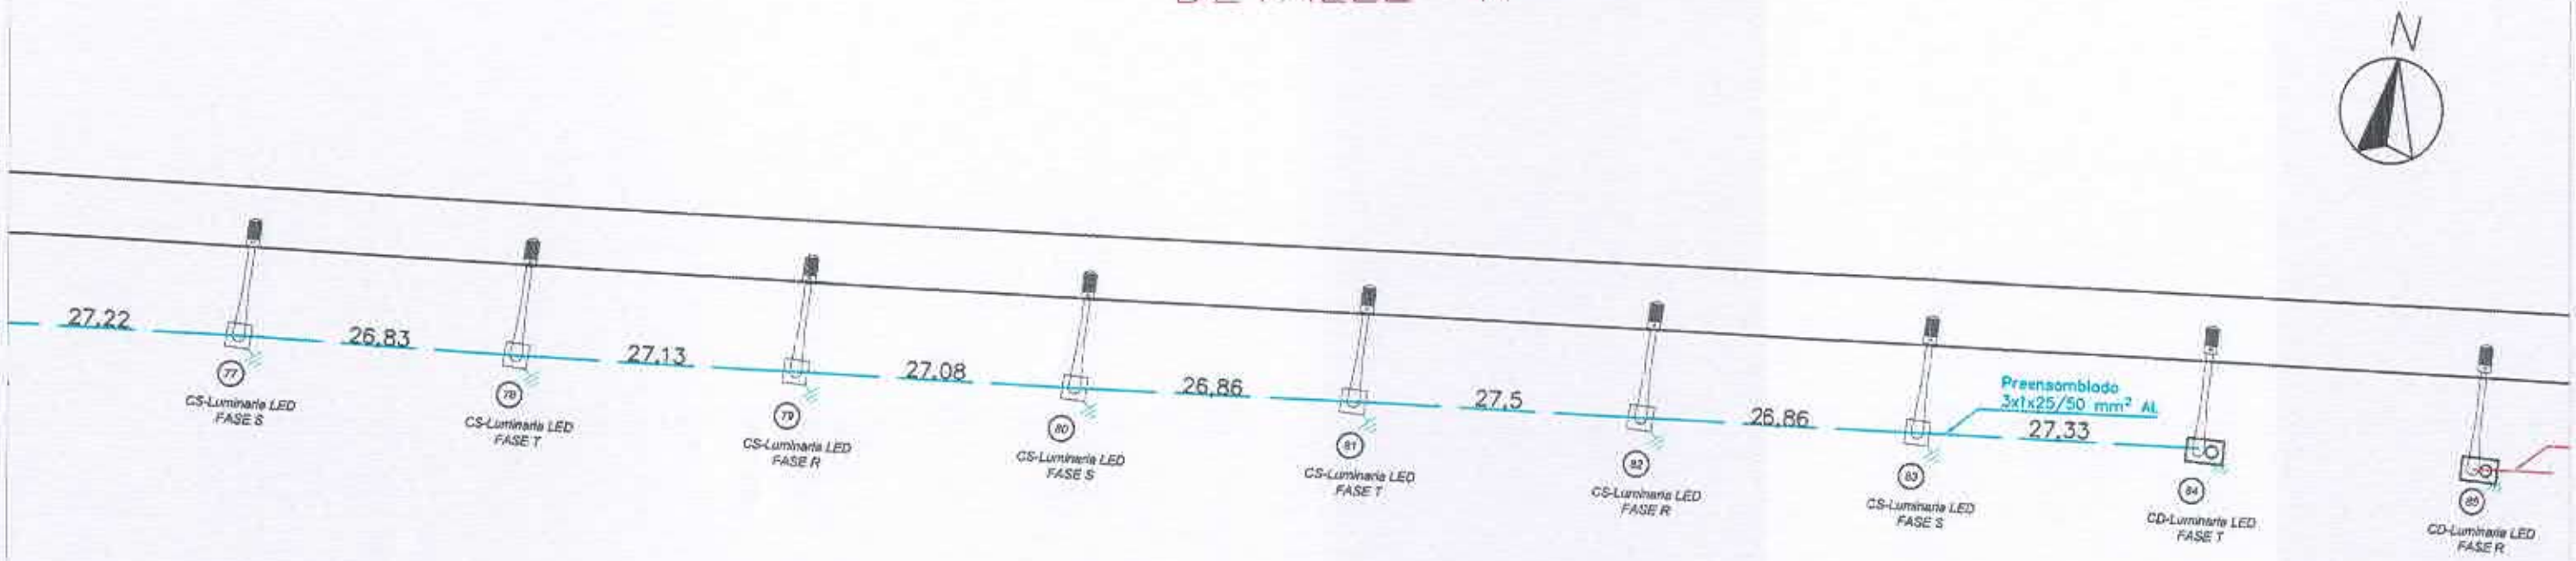


# DETALLE "L"

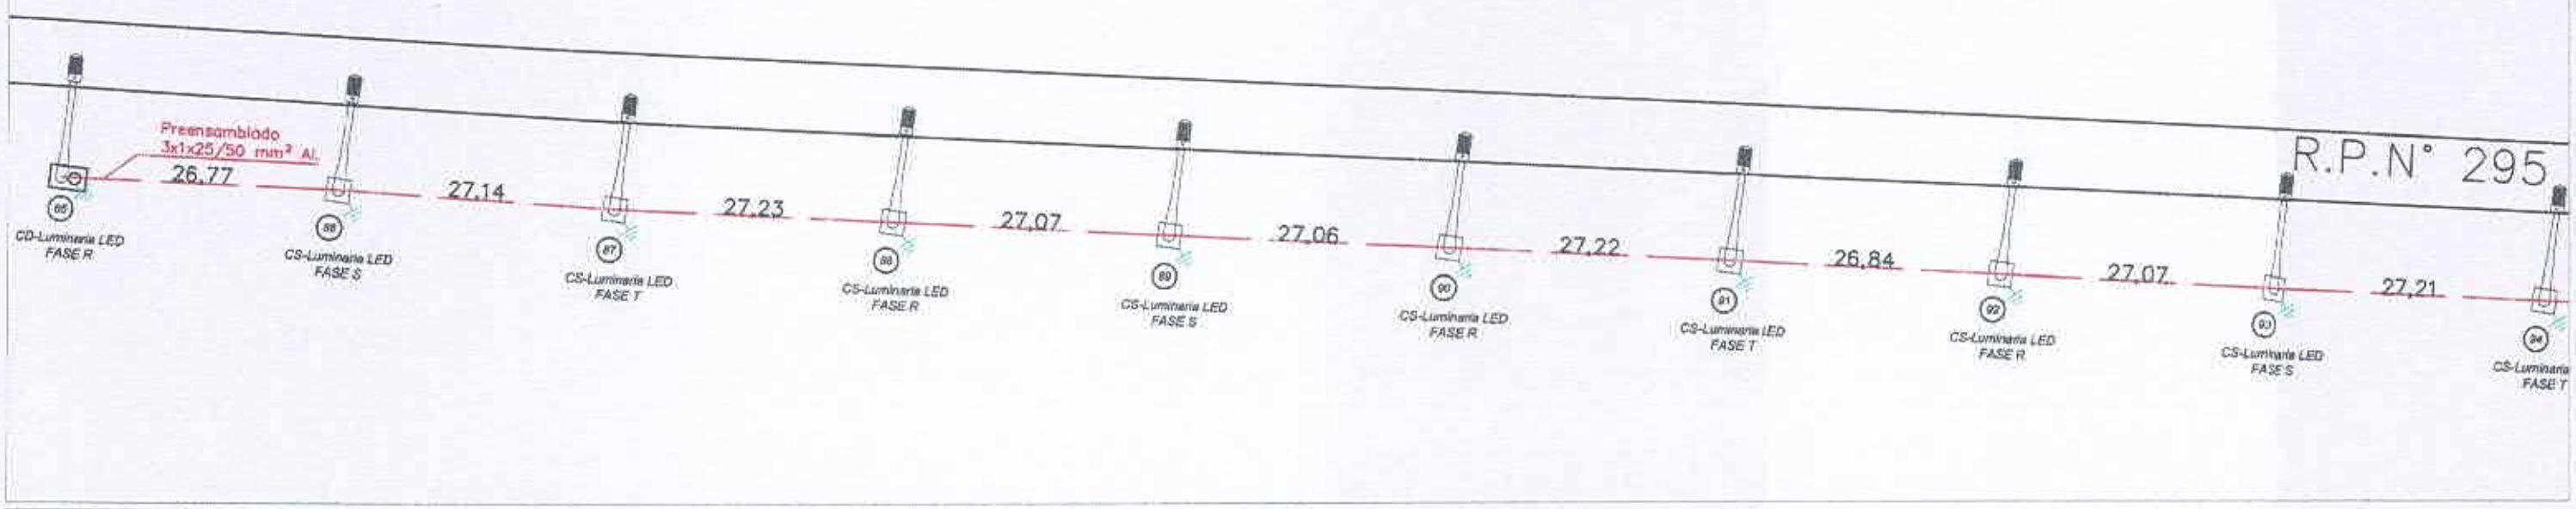


| Referencias | |
|---|---|
| Símbolo | Características |
| | Columna metálica simple |
| | Columna metálica doble |
| | Tablero de comando y medición |
| | Cable preensamblado 3x25mm²+1x50mm² |


| Gobierno de San Juan - M.I.A. y E. - Dirección de Recursos Energéticos | | |
|---|---|---|
| Obra: Iluminación Ruta Provincial N° 295 y Ruta Provincial N° 246 | Descripción: Nuevo Alumbrado Público | |
| Versión original | Escala: 1:1 | Formato: A3 |
| Interviniendo Área de Obras Eléctricas | N° de Expte: 508-000152-2026 | Plano número : 6 |

| Revisión N° | Fecha | Dibujó | Revisó | Aprobó | Firma aprobado |
|---|---|---|---|---|---|
| 1 | 18/02/2026 | SM | EC | EC | |


San Juan Gobierno
Ministerio de Infraestructura, Agua y Energía
Secretaría de Recursos Hídricos y Energías Renovables
Dirección de Recursos Energéticos

ING. Mec. JORGE EDUARDO PELLICER
JEFE UNIDAD PLANEAMIENTO Y PROYECTOS ENERGÉTICOS
DIRECCIÓN DE RECURSOS ENERGÉTICOS

## DETALLE "M"

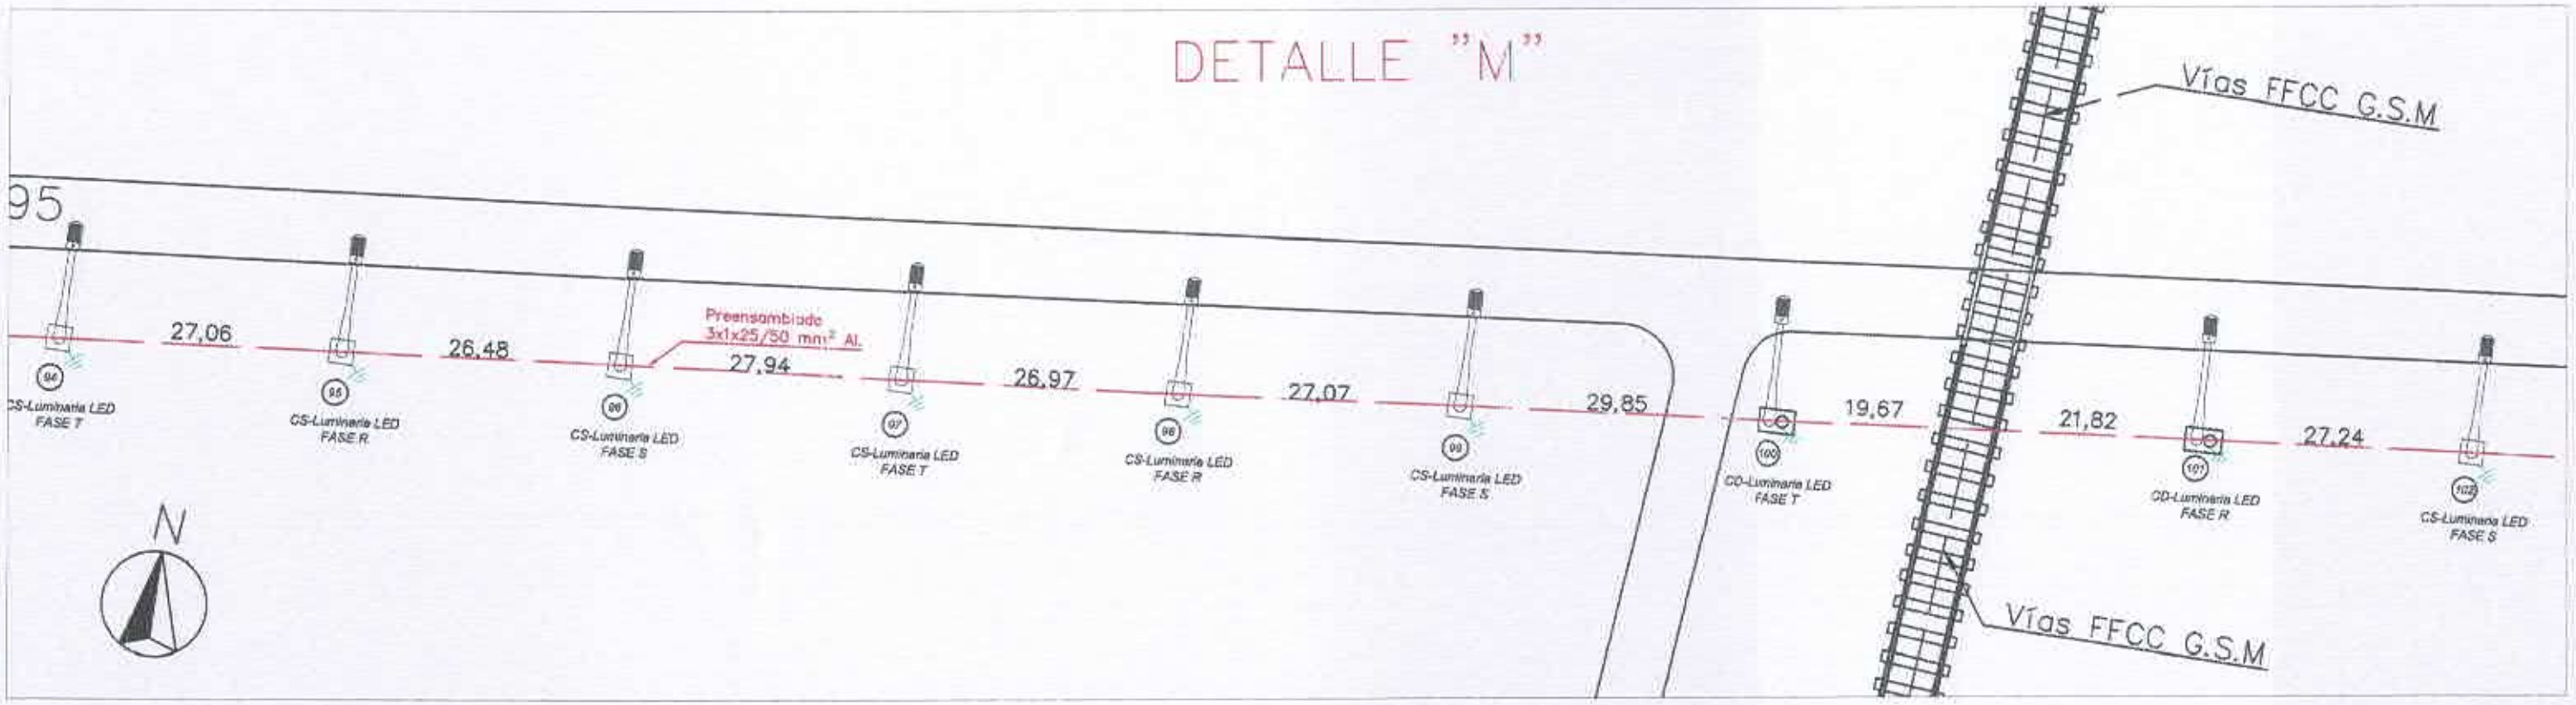


## DETALLE "N"

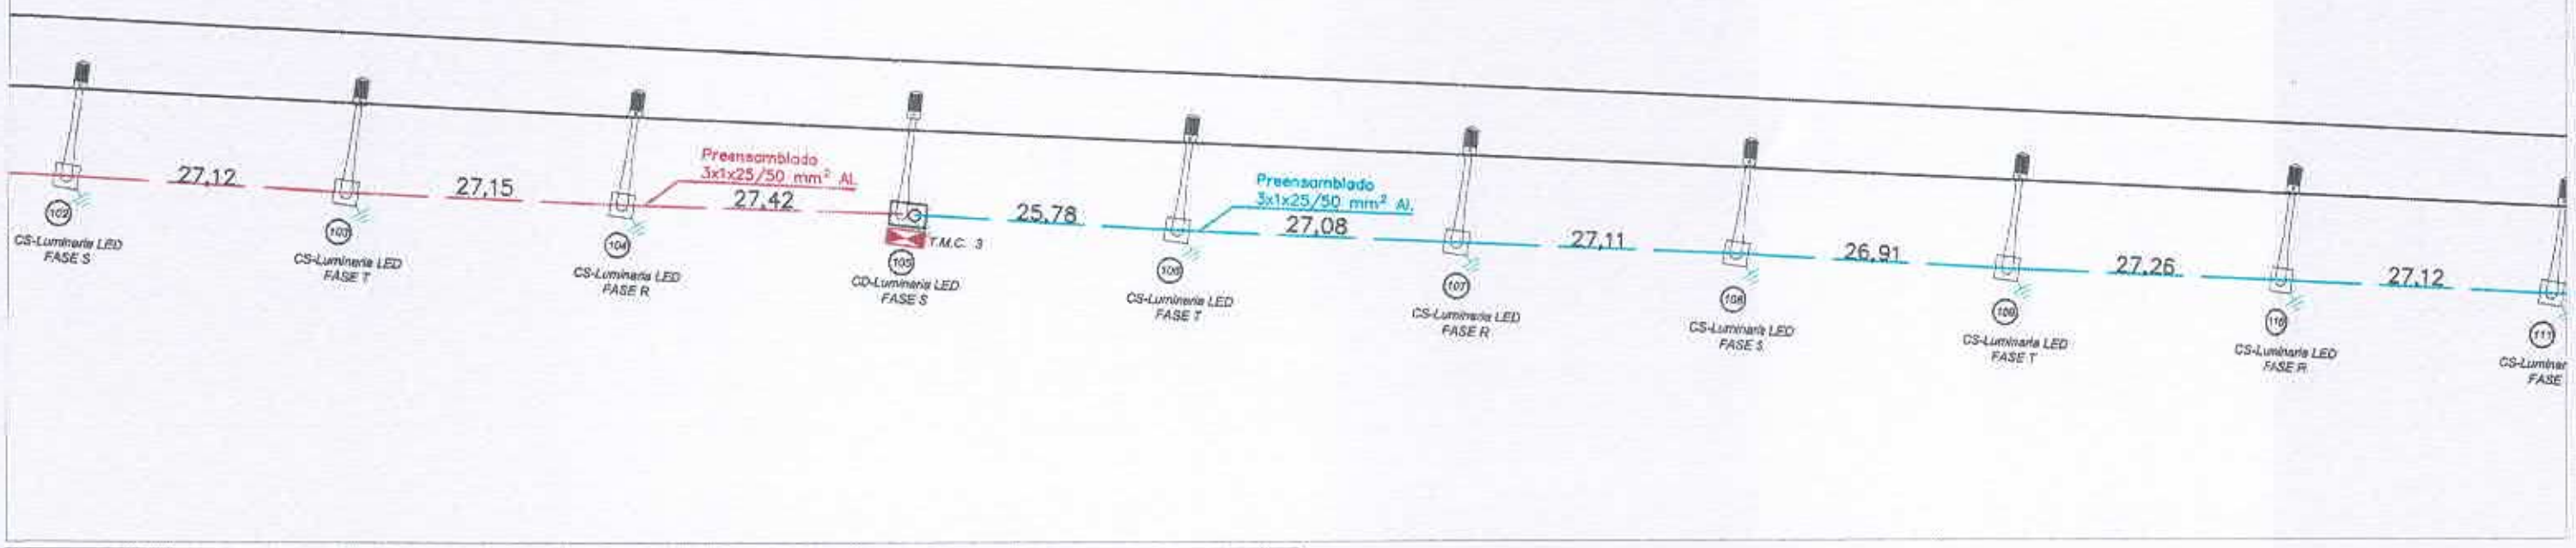


## Referencias


| Símbolo | Características |
|---|---|
| | Columna metálica simple |
| | Columna metálica doble |
| | Tablero de comando y medición |
| | Cable preensamblado 3x25mm²+1x50mm² |

| Gobierno de San Juan - M.I.A. y E. - Dirección de Recursos Energéticos | | | | | | |
|---|---|---|---|---|---|---|
| Obra: Iluminación Ruta Provincial N° 295 y Ruta Provincial N° 246 | | | Descripción: Nuevo Alumbrado Público | | | |
| Versión original | | | Escala: 1:1 | | Formato: A3 | |
| Interviniendo Área de Obras Eléctricas | | | N° de Expte: 508-000152-2026 | | Plano número : 7 | |
| Revisión N° | Fecha | Dibujó | Revisó | Aprobó | Firma aprobado | |
| 1 | 18/02/2026 | SM | EC | EC | | |


San Juan Gobierno
Ministerio de Infraestructura, Agua y Energía
Secretaría de Recursos Hídricos y Energías Renovables
Dirección de Recursos Energéticos

ING. EDGARDO ENRIQUE PELLIZER
JEFE UNIDAD EJECUCIÓN Y
PROYECTOS ENERGÉTICOS
DIRECCIÓN DE RECURSOS ENERGÉTICOS

# DETALLE "O"

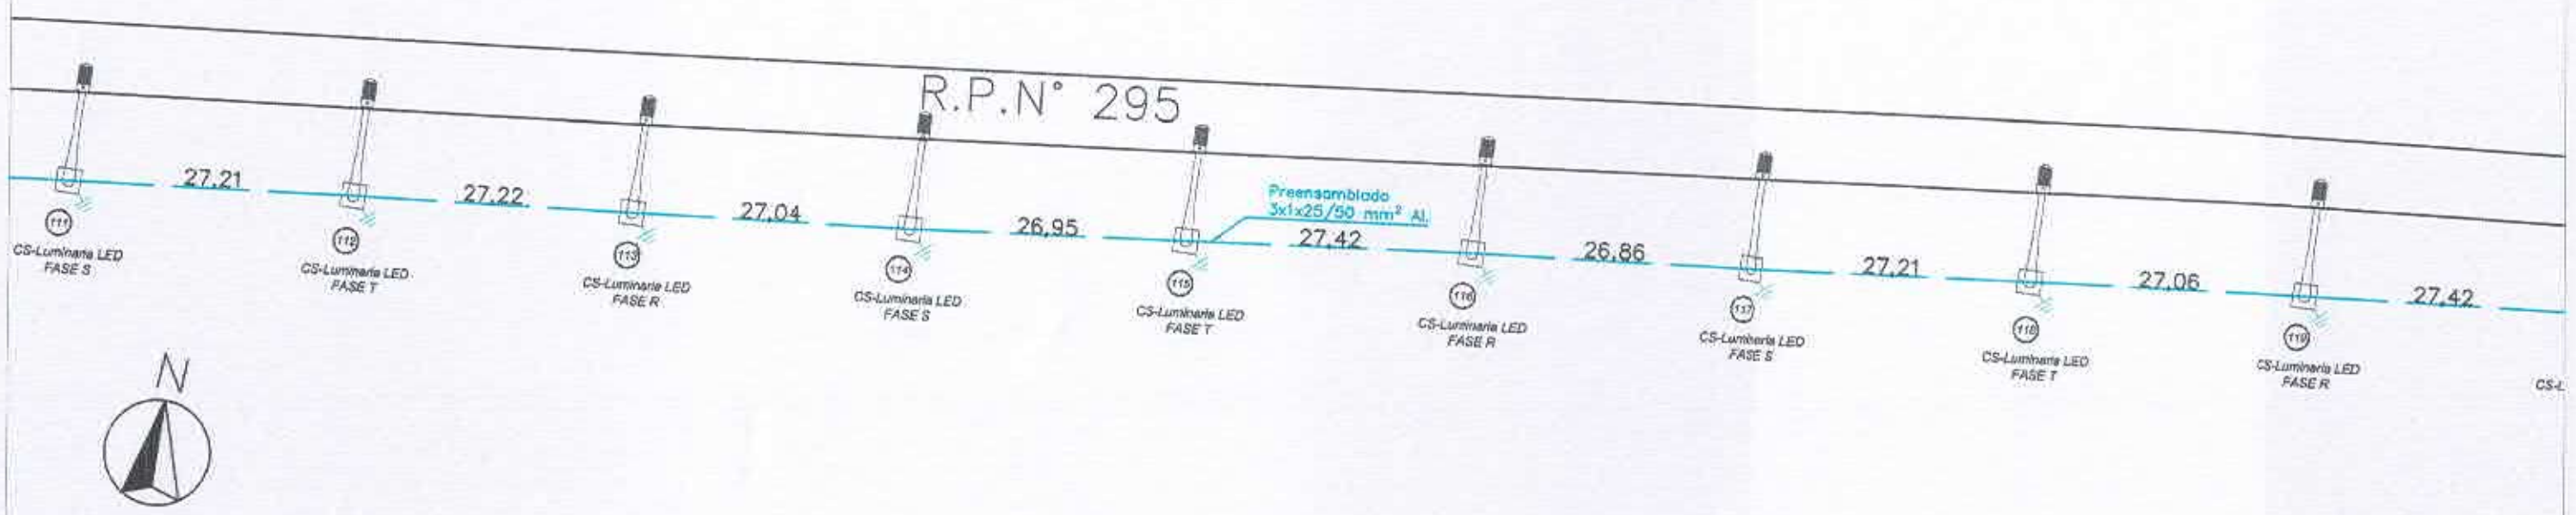


# DETALLE "P"

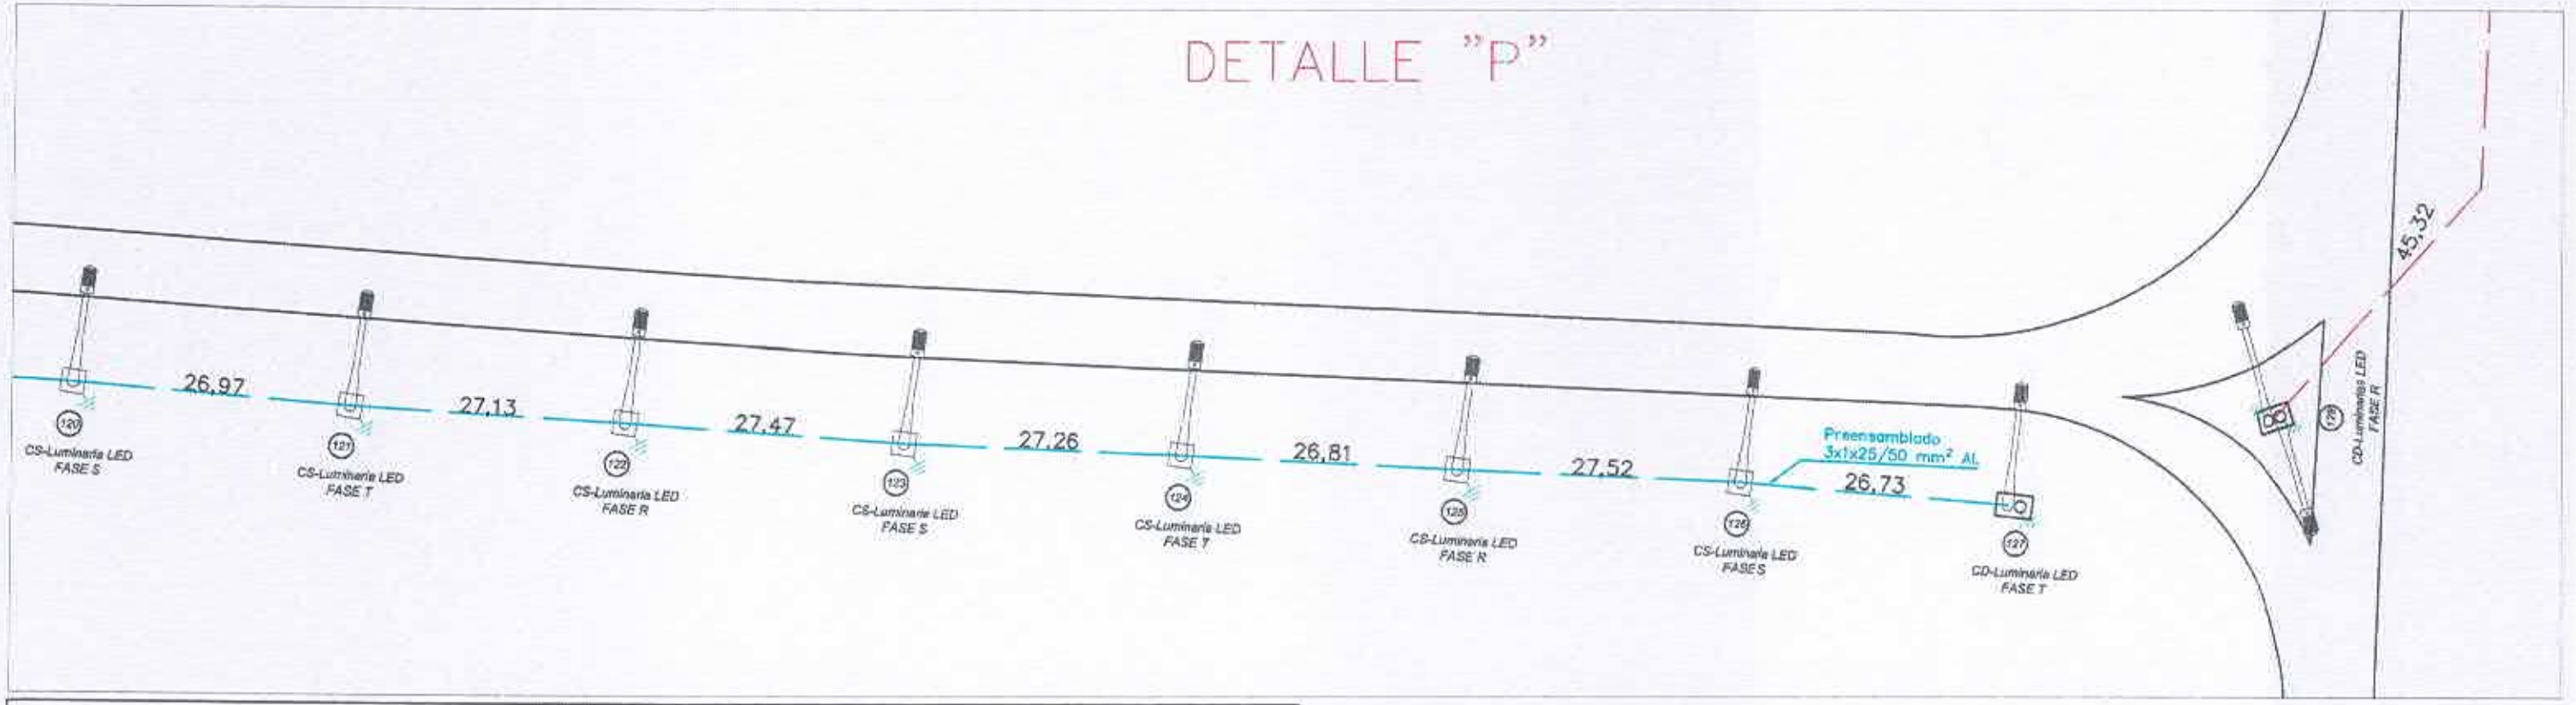



| Referencias | |
|---|---|
| Símbolo | Características |
| | Columna metálica simple |
| | Columna metálica doble |
| | Tablero de comando y medición |
| | Cable preensamblado 3x25mm²+1x50mm² |


| Gobierno de San Juan - M.I.A. y E. - Dirección de Recursos Energéticos | | | | | |
|---|---|---|---|---|---|
| Obra: Iluminación Ruta Provincial N° 295 y Ruta Provincial N° 246 | | Descripción: Nuevo Alumbrado Público | | | |
| Versión original | | | Escala: 1:1 | | Formato: A3 |
| Interviniendo Área de Obras Eléctricas | | | N° de Expte: 508-000152-2026 | | Plano número : 8 |
| Revisión N° | Fecha | Dibujó | Revisó | Aprobó | Firma aprobado |
| 1 | 18/02/2026 | SM | EC | EC | Mg. Ing. ADRIÁN EDUARDO PELLICER JEFE UNIDAD DE PLANIFICACIÓN Y PROYECTOS ENERGÉTICOS DIRECCIÓN DE RECURSOS ENERGÉTICOS |

San Juan Gobierno
Ministerio de Infraestructura, Agua y Energía
Secretaría de Recursos Hídricos y Energías Renovables
Dirección de Recursos Energéticos

## DETALLE "Q"

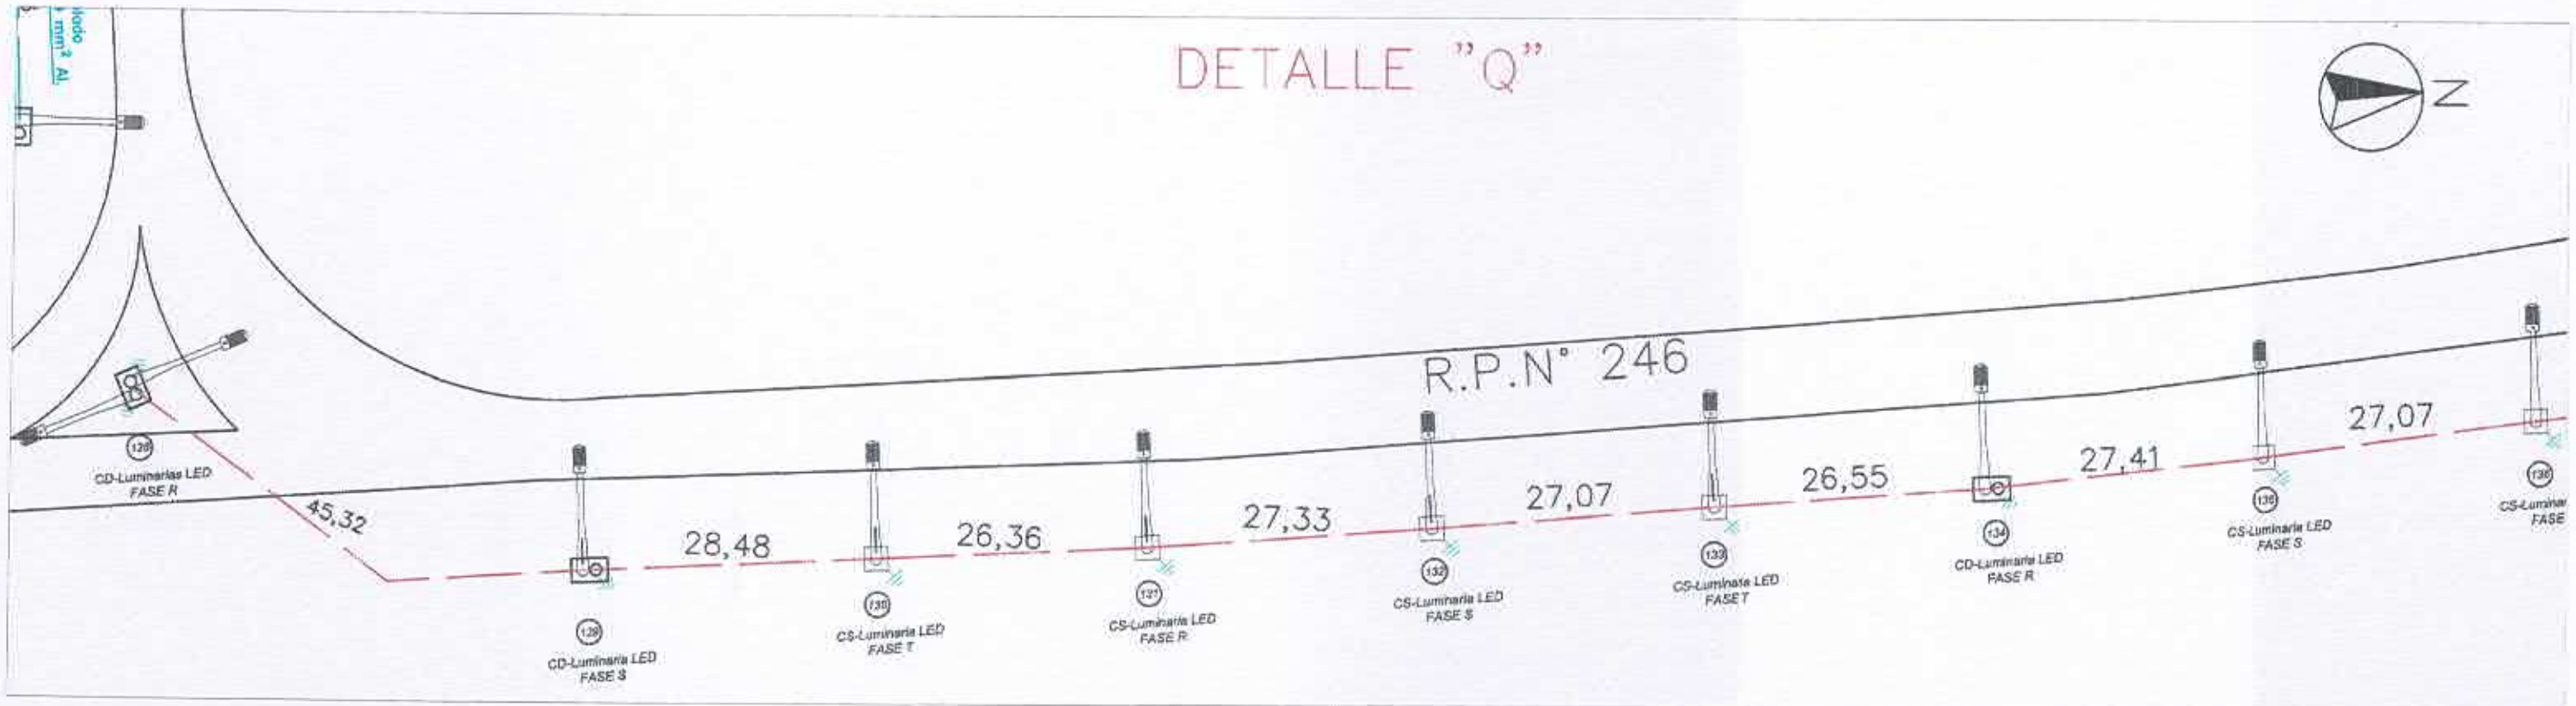


## DETALLE "R"

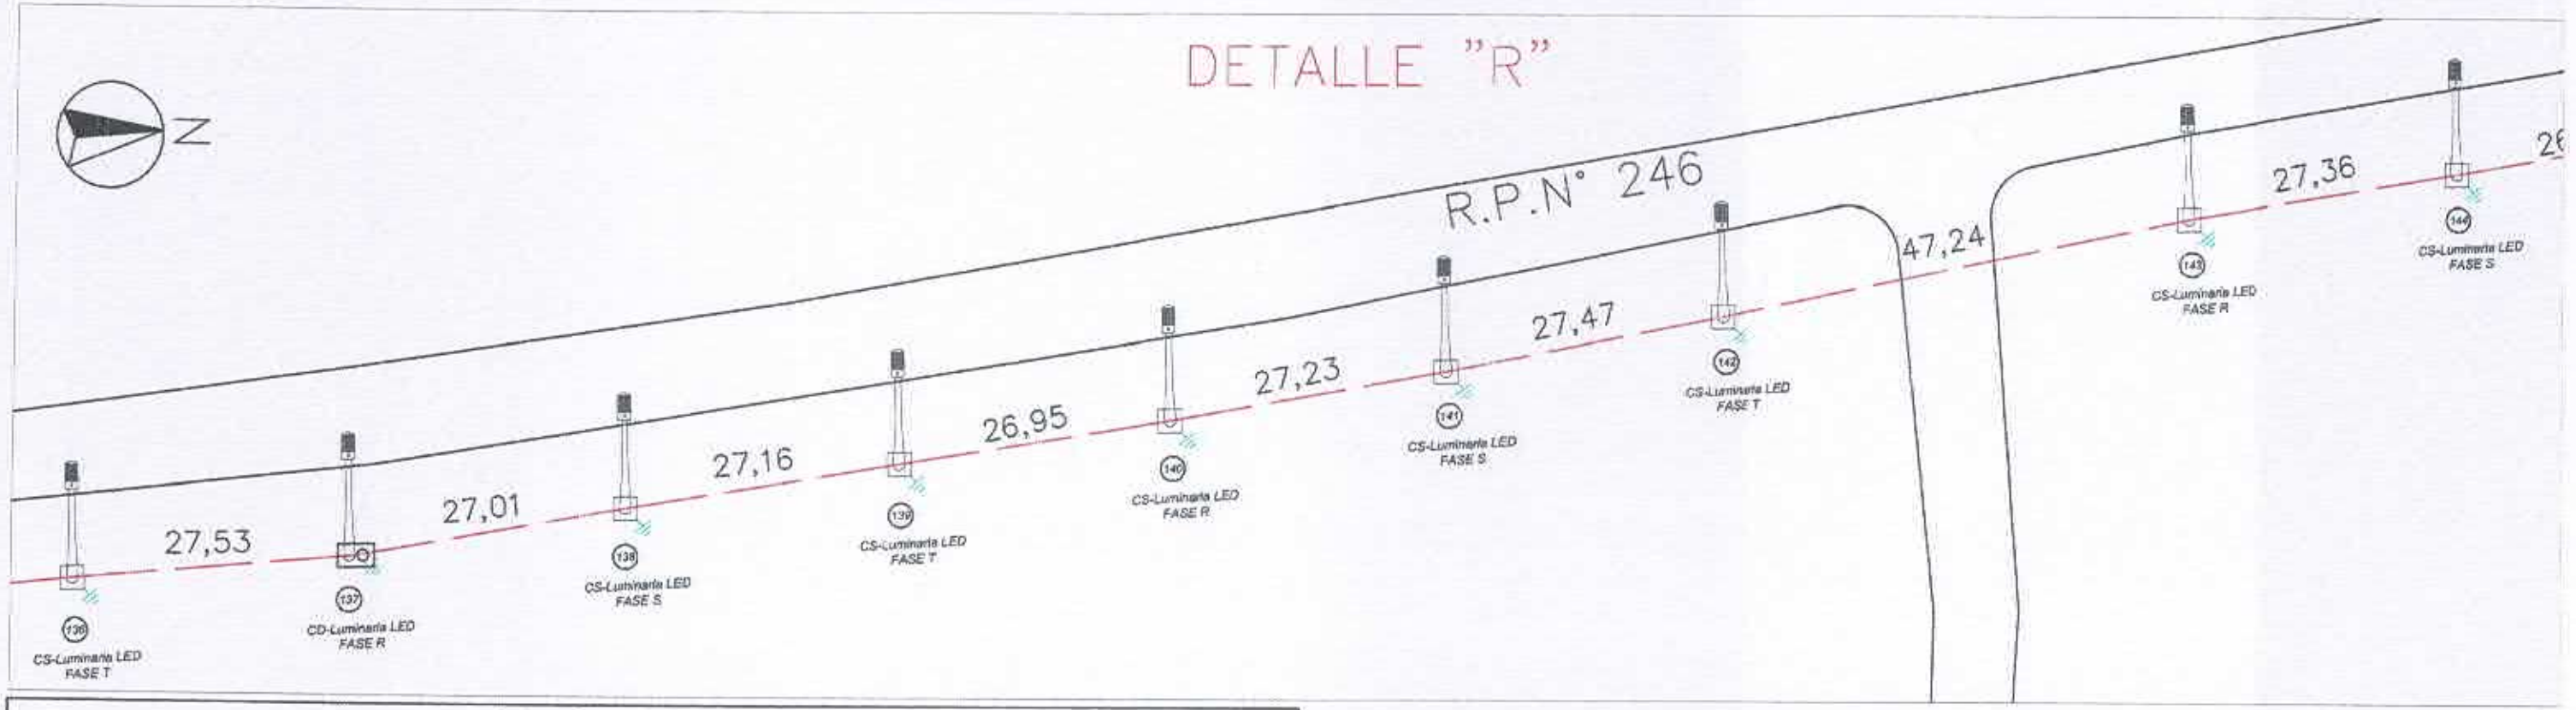


| Referencias | |
|---|---|
| Símbolo | Características |
| | Columna metálica simple |
| | Columna metálica doble |
| | Tablero de comando y medición |
| | Cable preensamblado 3x25mm²+1x50mm² |


*Gobierno de San Juan - M.I.A. y E. - Dirección de Recursos Energéticos*

| | | |
|---|---|---|
| *Obra:* *Iluminación Ruta Provincial N° 295 y Ruta Provincial N° 246* | *Descripción:* *Nuevo Alumbrado Público* | |
| *Versión original* | *Escala: 1:1* | *Formato: A3* |
| *Interviniendo* *Área de Obras Eléctricas* | *N° de Expte:* *508-000152-2026* | *Plano número :* *9* |


| Revisión N° | Fecha | Dibujó | Revisó | Aprobó | Firma aprobado |
|---|---|---|---|---|---|
| 1 | 18/02/2026 | SM | EC | EC | Mg. Ing. JORGE EDGARDO PELLICER JEFE UNIDAD EJECUTORA Y PROYECTOS ENERGÉTICOS |

San Juan Gobierno

# DETALLE "S"

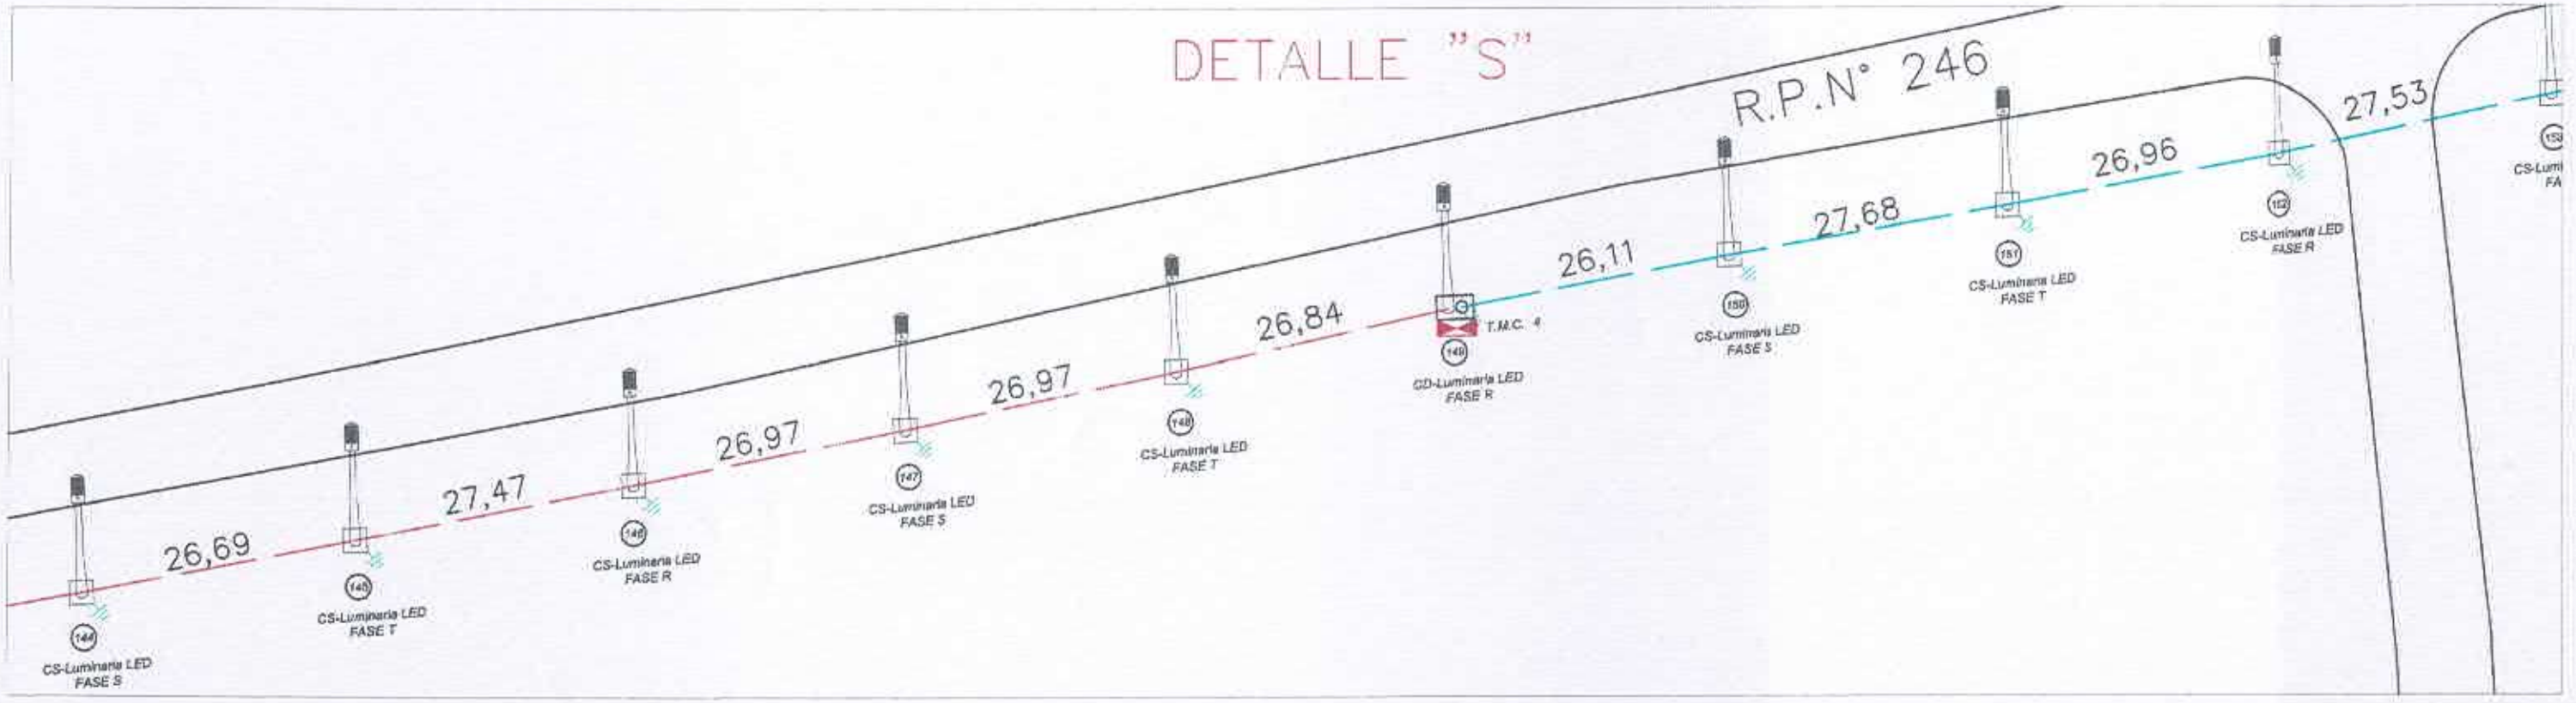


# DETALLE "T"

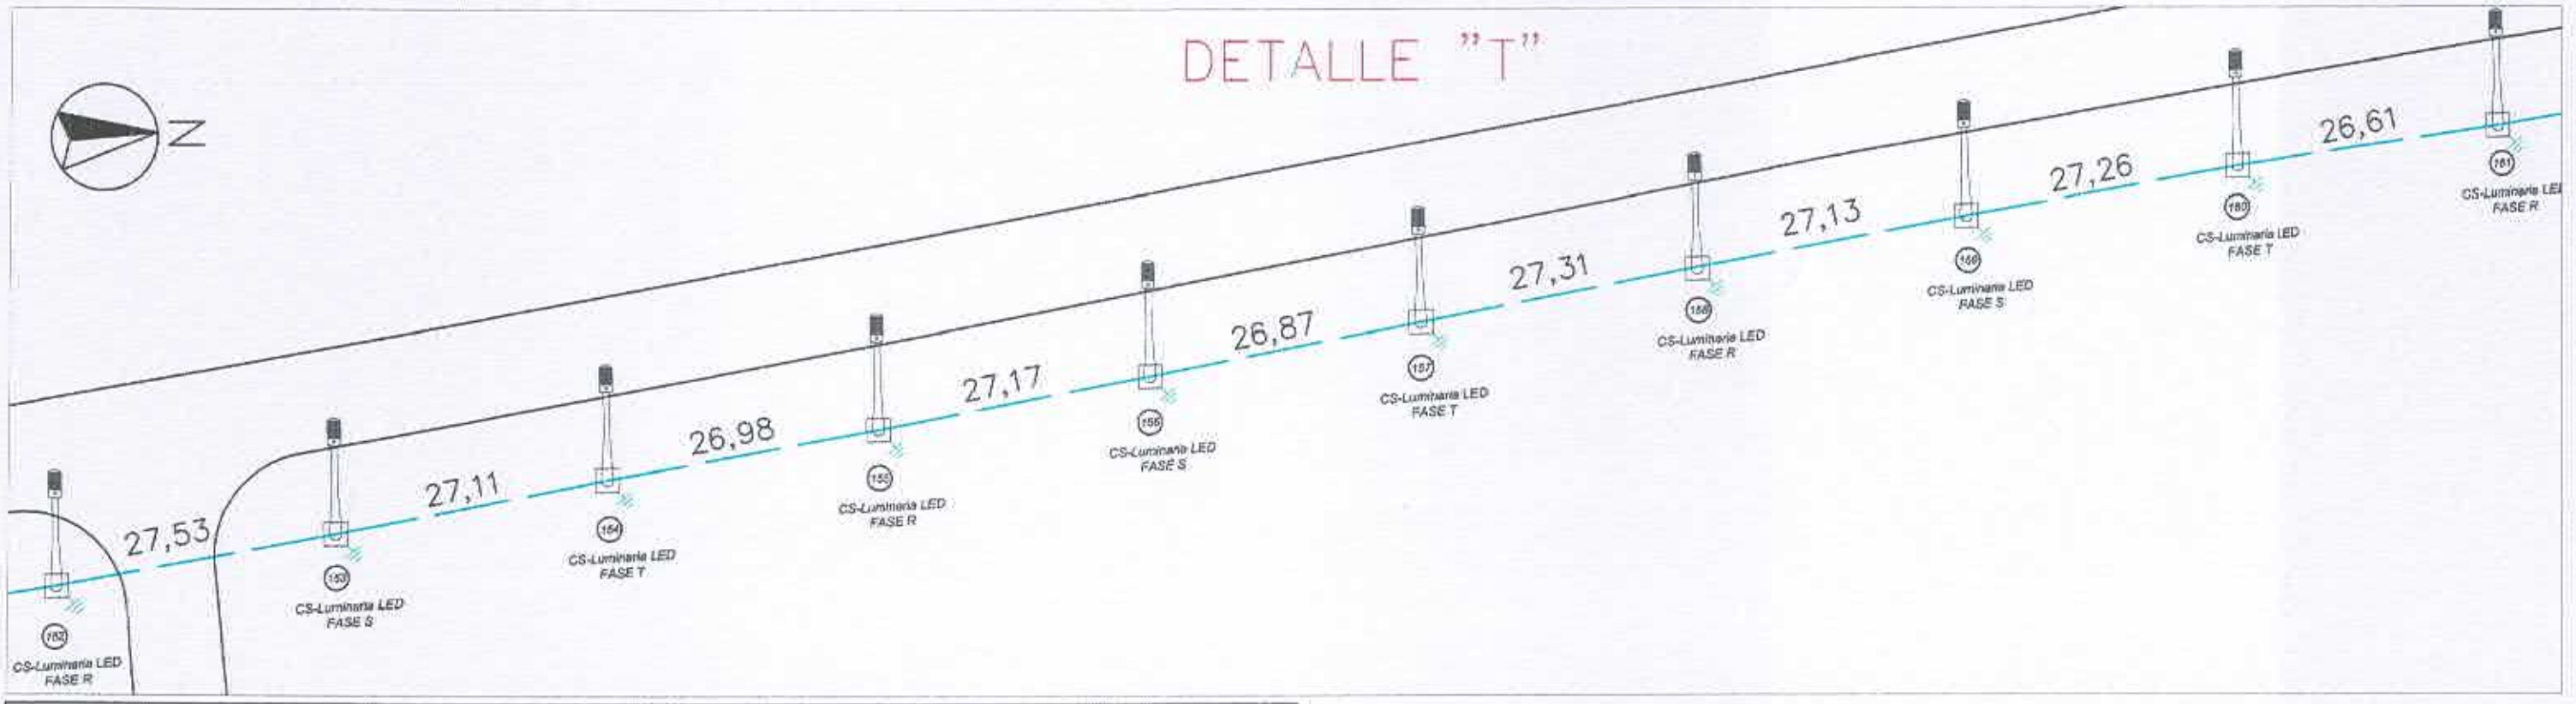


## Referencias

| Símbolo | Características |
|---|---|
| | Columna metálica simple |
| | Columna metálica doble |
| | Tablero de comando y medición |
| | Cable preensamblado 3x25mm²+1x50mm² |

*Gobierno de San Juan - M.I.A. y E. - Dirección de Recursos Energéticos*


| | | |
|---|---|---|
| *Obra:* *Iluminación Ruta Provincial N° 295 y Ruta Provincial N° 246* | *Descripción:* *Nuevo Alumbrado Público* | |
| *Versión original* | *Escala: 1:1* | *Formato:A3* |
| *Interviniendo* *Área de Obras Eléctricas* | *N° de Expte:* *508-000152-2026* | *Plano número :* *10* |

| Revisión N° | Fecha | Dibujó | Revisó | Aprobó | Firma aprobado |
|---|---|---|---|---|---|
| 1 | 18/02/2026 | SM | EC | EC | |


San Juan Gobierno
Ministerio de Infraestructura, Agua y Energía
Secretaría de Recursos Hídricos y Energías Renovables
Dirección de Recursos Energéticos

ING. EDUARDO PELLIZER
SECRETARIO DE RECURSOS HÍDRICOS Y ENERGÍAS RENOVABLES
DIRECCIÓN DE RECURSOS ENERGÉTICOS

## DETALLE "U"

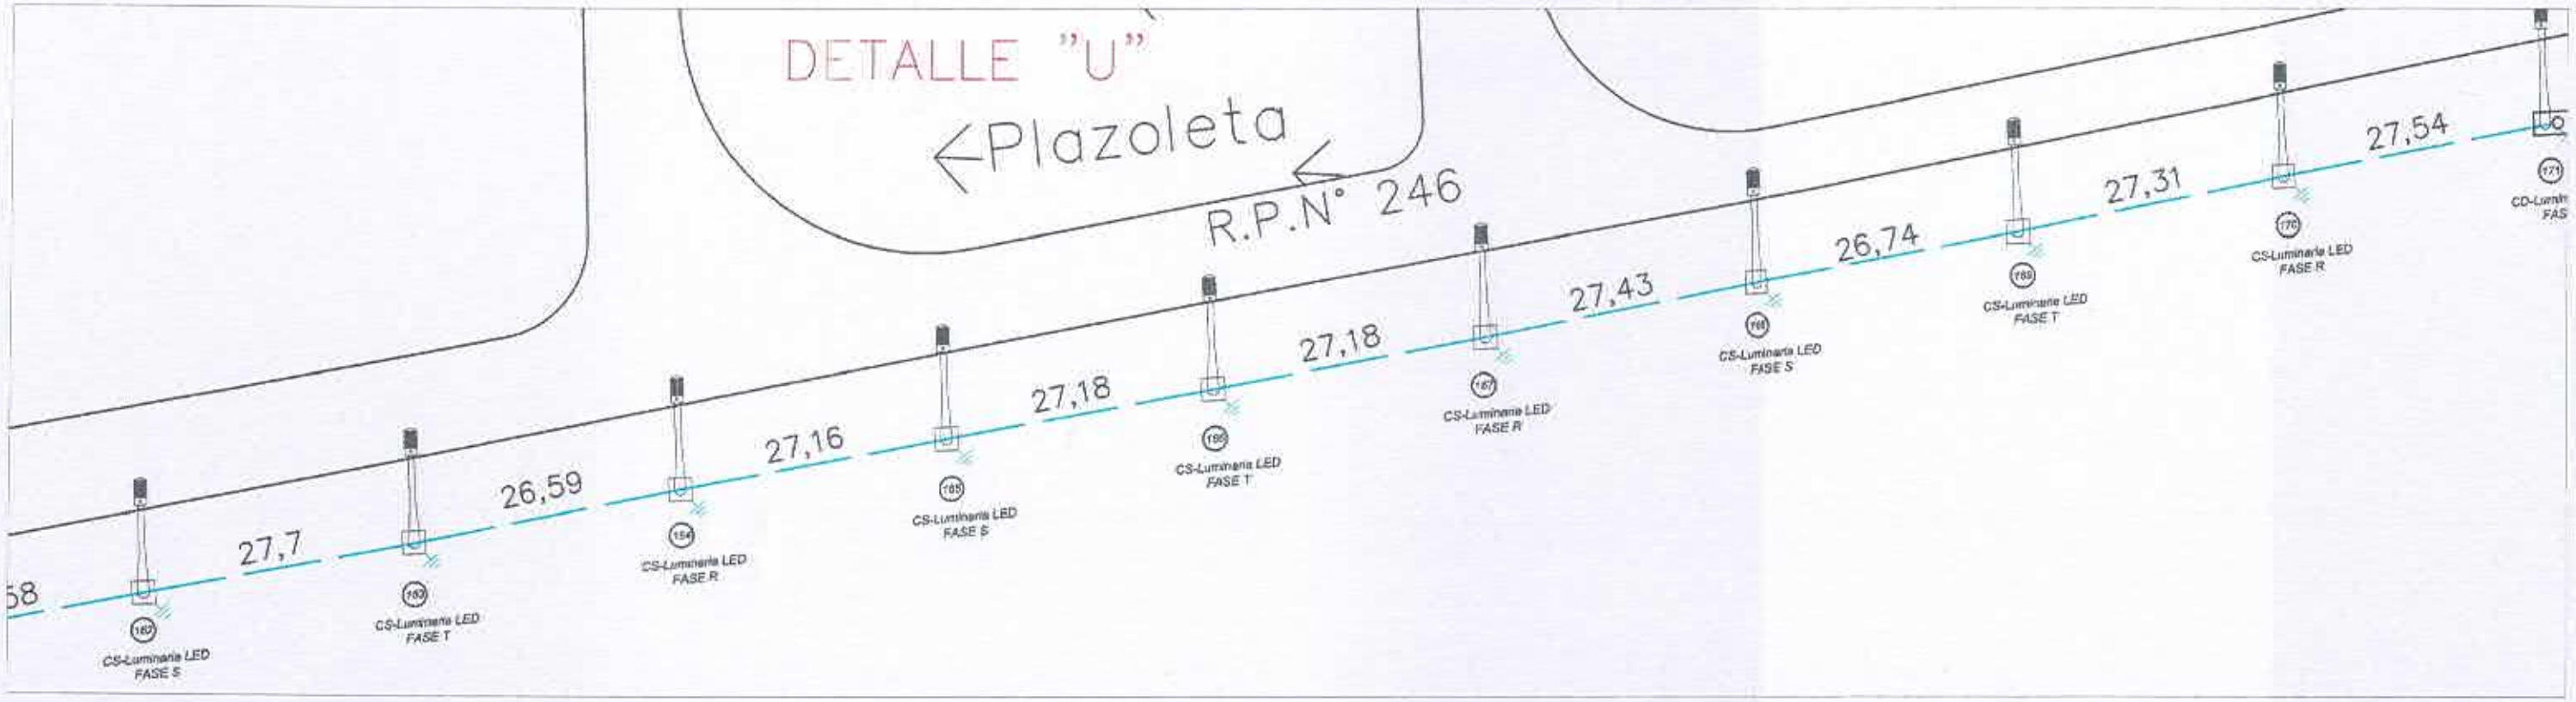


## DETALLE "V"

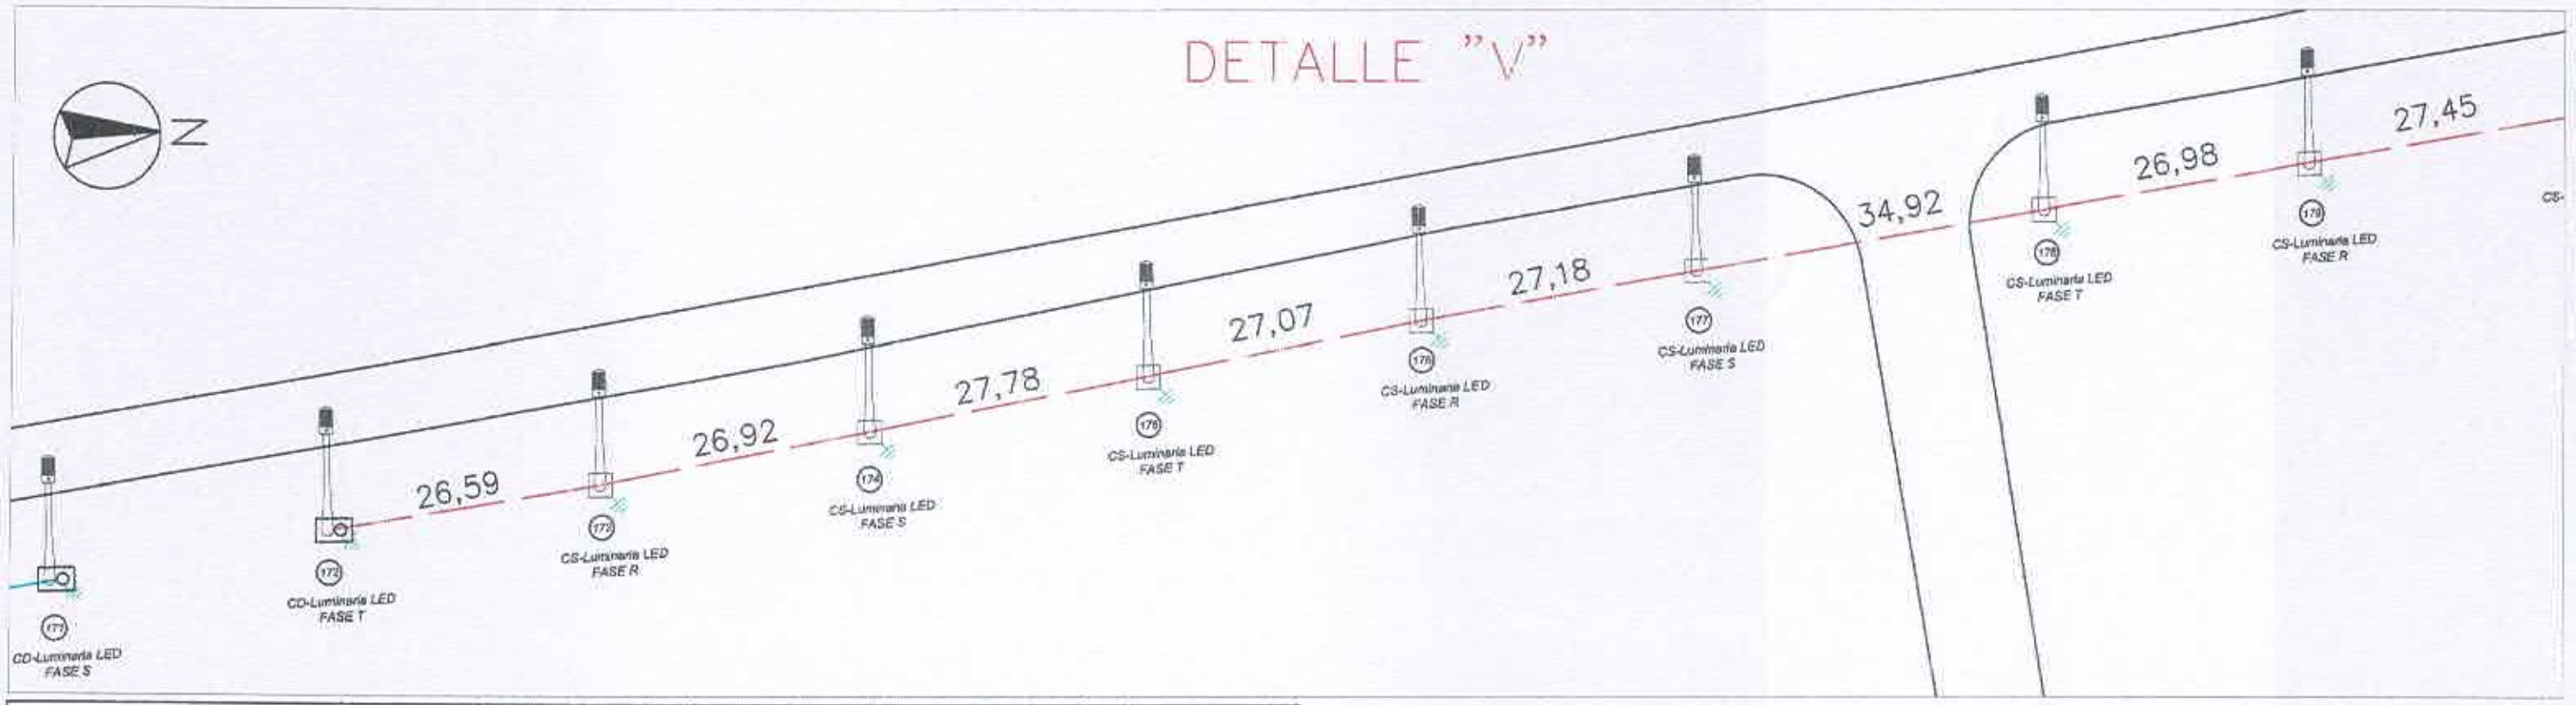



## Referencias

| Símbolo | Características |
|---|---|
| | Columna metálica simple |
| | Columna metálica doble |
| | Tablero de comando y medición |
| | Cable preensamblado 3x25mm²+1x50mm² |


| | | | | | |
|---|---|---|---|---|---|
| Gobierno de San Juan - M.I.A. y E. - Dirección de Recursos Energéticos | | | | | |
| Obra: Iluminación Ruta Provincial N° 295 y Ruta Provincial N° 246 | | | Descripción: Nuevo Alumbrado Público | | |
| Versión original | | | Escala: 1:1 | | Formato: A3 |
| Interviniendo Área de Obras Eléctricas | | | N° de Expte: 508-000152-2026 | | Plano número : 11 |
| Revisión N° | Fecha | Dibujó | Revisó | Aprobó | Firma aprobado |
| 1 | 18/02/2026 | SM | EC | EC | |

San Juan Gobierno

## DETALLE "W"

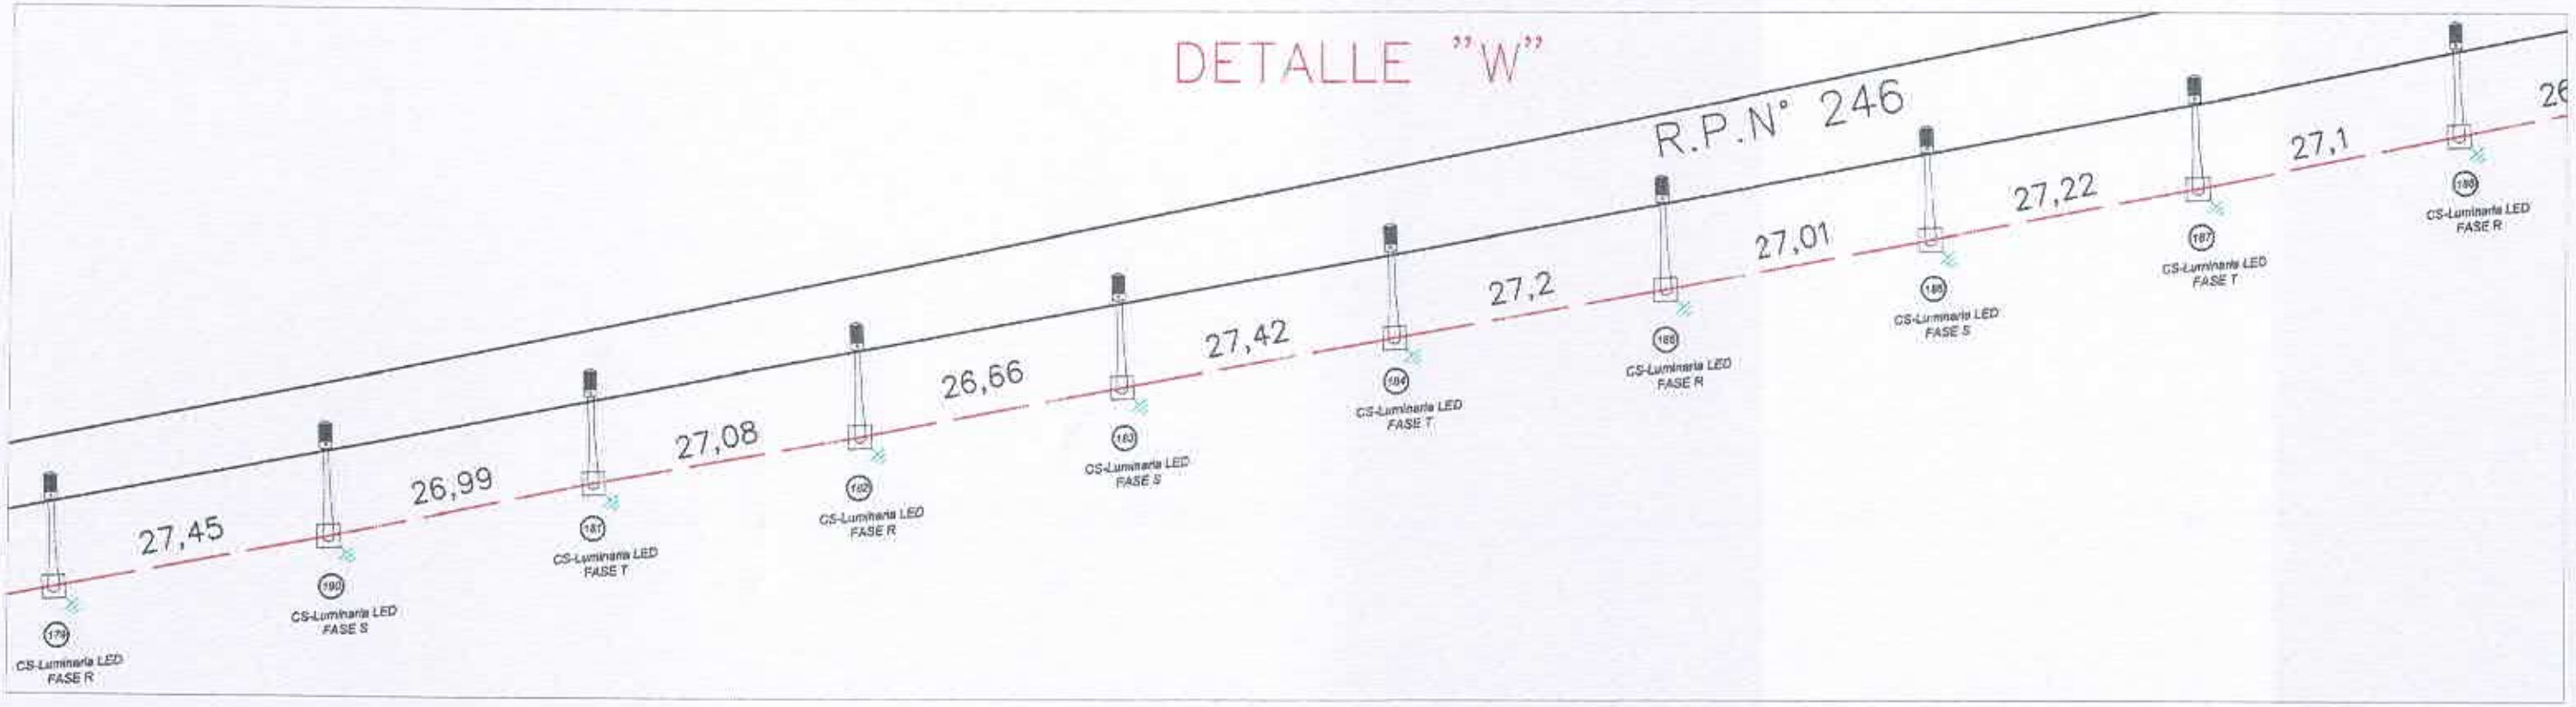


## DETALLE "X"

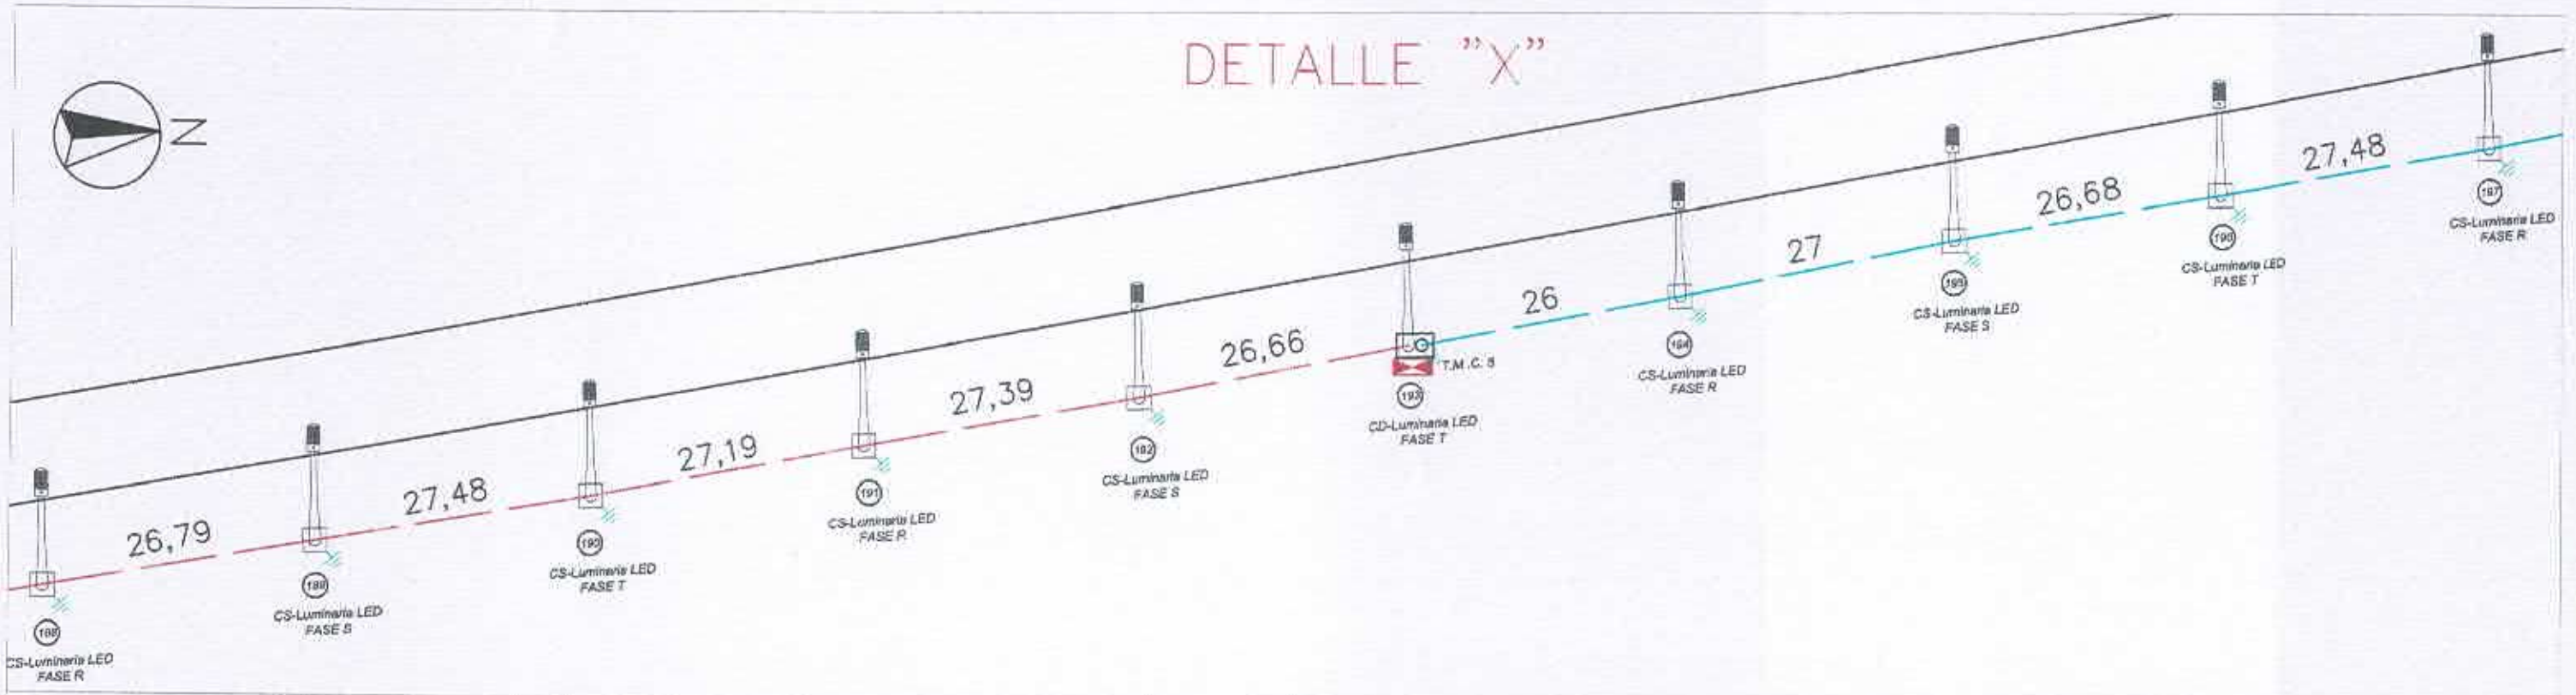



| Referencias | |
|---|---|
| Símbolo | Características |
| | Columna metálica simple |
| | Columna metálica doble |
| | Tablero de comando y medición |
| | Cable preensamblado 3x25mm²+1x50mm² |

| Gobierno de San Juan - M.I.A. y E. - Dirección de Recursos Energéticos | | | | | |
|---|---|---|---|---|---|
| Obra: Iluminación Ruta Provincial N° 295 y Ruta Provincial N° 246 | | Descripción: Nuevo Alumbrado Público | | | |
| Versión original | | | Escala:1:1 | | Formato:A3 |
| Interviniendo Área de Obras Eléctricas | | | N° de Expte: 508-000152-2026 | | Plano número : 12 |
| Revisión N° | Fecha | Dibujó | Revisó | Aprobó | Firma aprobado |
| 1 | 18/02/2026 | SM | EC | EC | |


San Juan Gobierno
Ministerio de Infraestructura, Agua y Energía
Secretaría de Recursos Hídricos y Energías Renovables
Dirección de Recursos Energéticos

Mg. Ing. JORGE FERNANDO FELICER
JEFE DEPTO. EJECUCIÓN Y PROYECTOS ENERGÉTICOS
DIRECCIÓN DE RECURSOS ENERGÉTICOS

## DETALLE "Y"

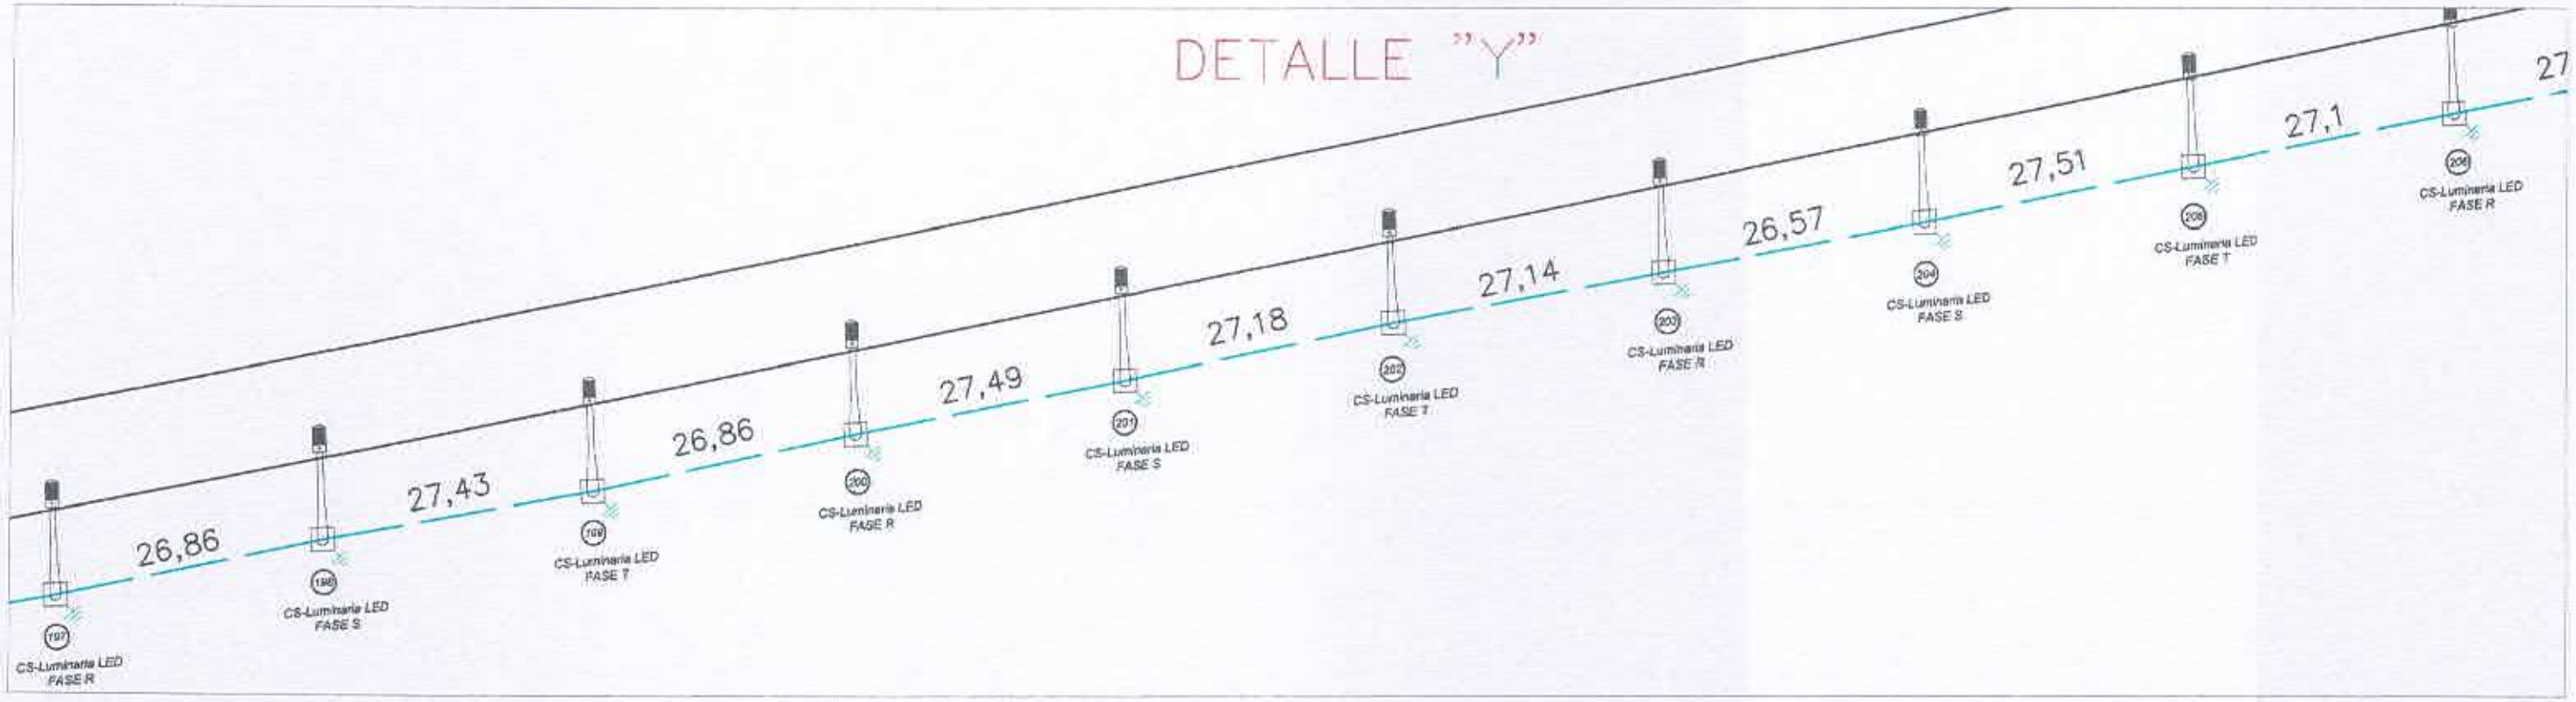


## DETALLE "Z"

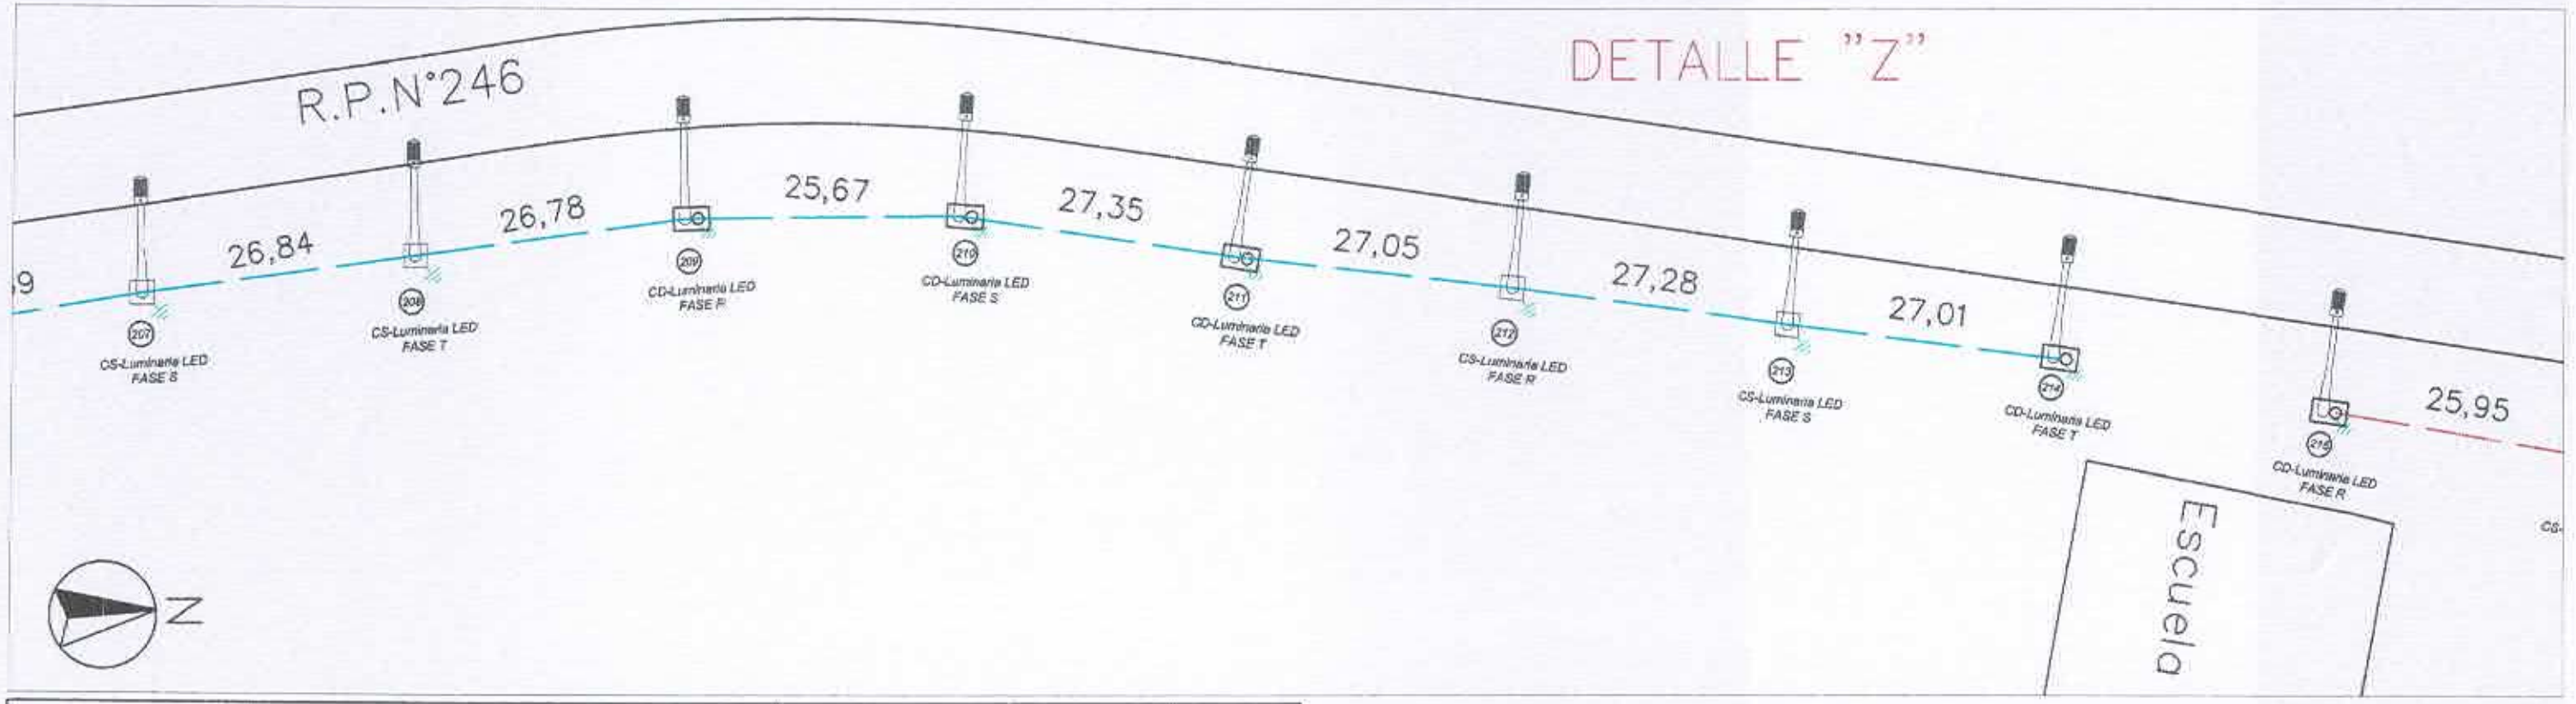



| Referencias | |
|---|---|
| Símbolo | Características |
| | Columna metálica simple |
| | Columna metálica doble |
| | Tablero de comando y medición |
| | Cable preensamblado 3x25mm²+1x50mm² |


| Gobierno de San Juan - M.I.A. y E. - Dirección de Recursos Energéticos | | | | | |
|---|---|---|---|---|---|
| Obra: Iluminación Ruta Provincial N° 295 y Ruta Provincial N° 246 | | Descripción: Nuevo Alumbrado Público | | | |
| Versión original | | | Escala: 1:1 | | Formato: A3 |
| Interviniendo Área de Obras Eléctricas | | | N° de Expte: 508-000152-2026 | | Plano número: 13 |
| Revisión N° | Fecha | Dibujó | Revisó | Aprobó | Firma aprobado |
| 1 | 18/02/2026 | SM | EC | EC | |

San Juan Gobierno
Ministerio de Infraestructura, Agua y Energía
Secretaría de Recursos Hídricos y Energías Renovables
Dirección de Recursos Energéticos

## DETALLE "AB"

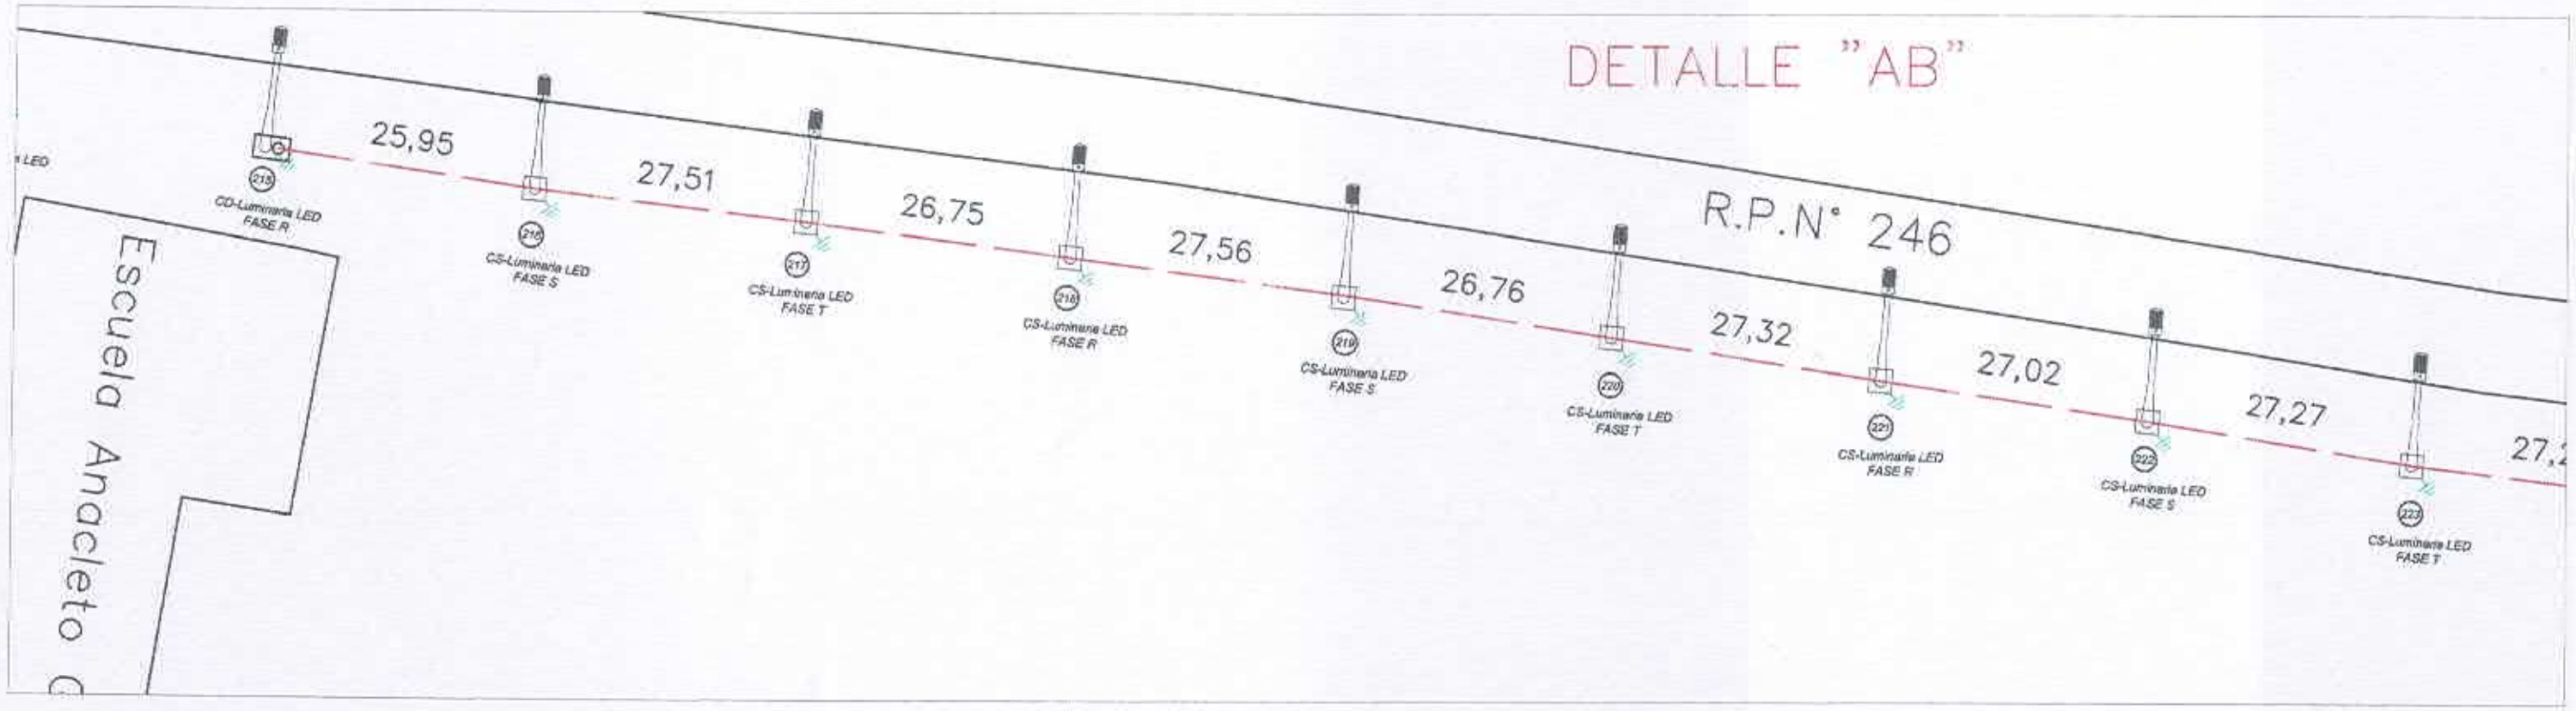


## DETALLE "BC"

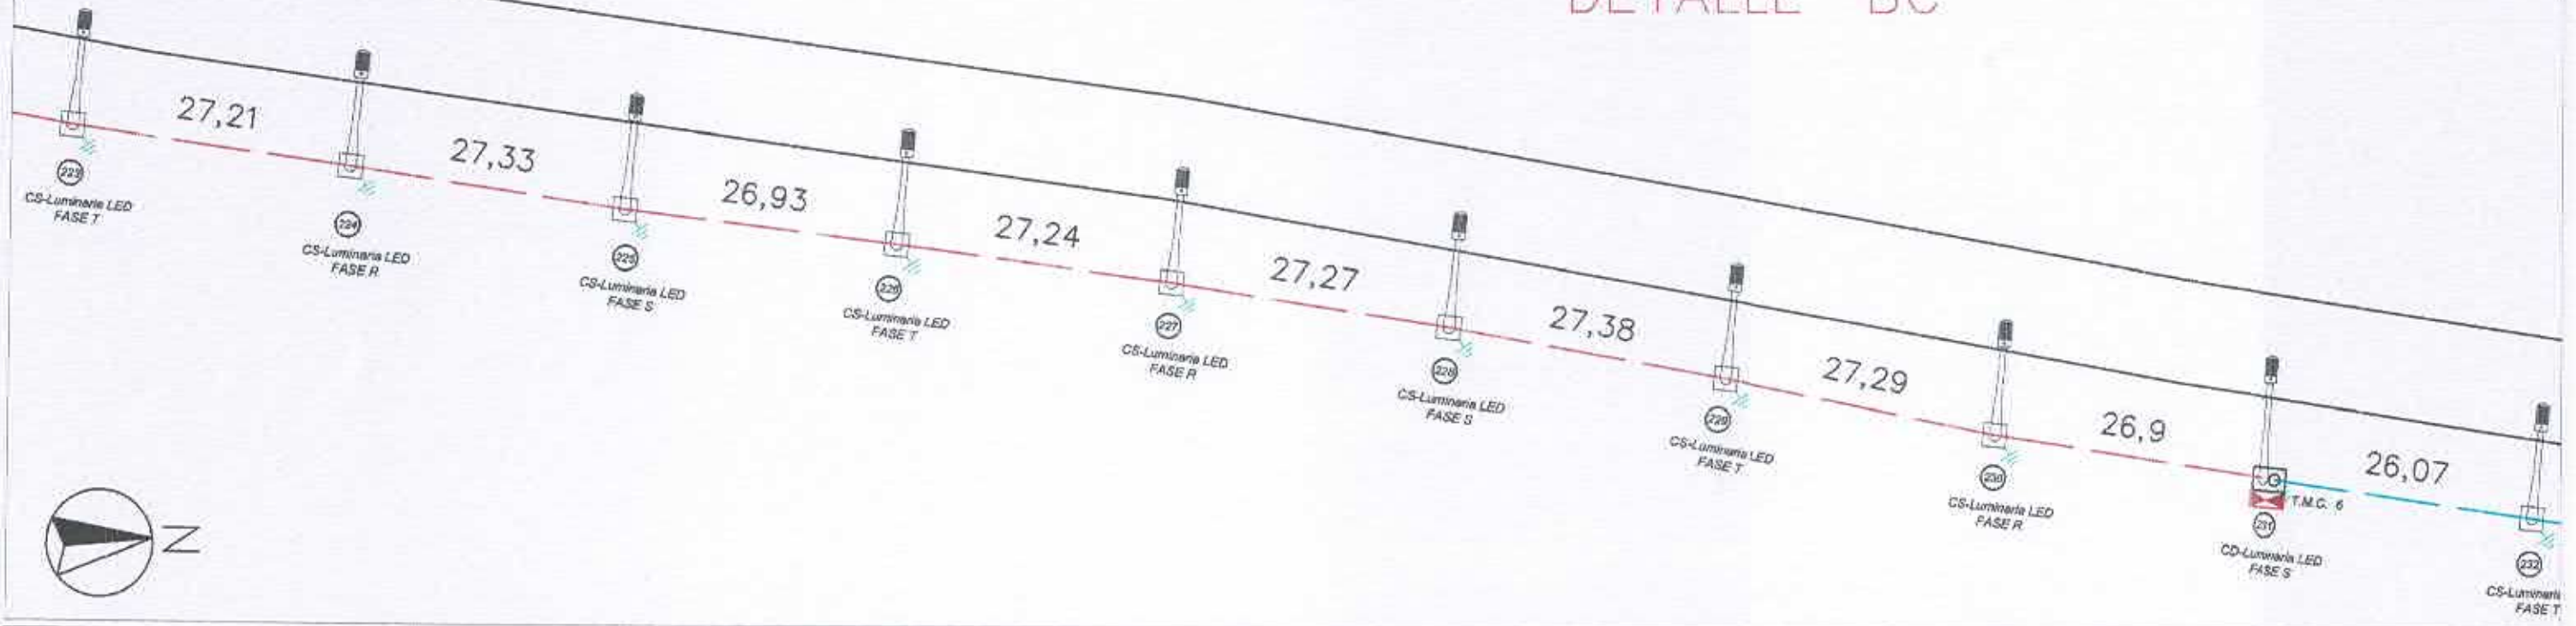



| Referencias | |
|---|---|
| Símbolo | Características |
| | Columna metálica simple |
| | Columna metálica doble |
| | Tablero de comando y medición |
| | Cable preensamblado 3x25mm²+1x50mm² |


| Gobierno de San Juan - M.I.A. y E. - Dirección de Recursos Energéticos | | | | | |
|---|---|---|---|---|---|
| Obra: Iluminación Ruta Provincial N° 295 y Ruta Provincial N° 246 | | | Descripción: Nuevo Alumbrado Público | | |
| Versión original | | | Escala: 1:1 | | Formato: A3 |
| Interviniendo Área de Obras Eléctricas | | | N° de Expte: 508-000152-2026 | | Plano número : 14 |
| Revisión N° | Fecha | Dibujó | Revisó | Aprobó | Firma aprobado |
| 1 | 18/02/2026 | SM | EC | EC | |

San Juan Gobierno
Ministerio de Infraestructura, Agua y Energía
Secretaría de Recursos Hídricos y Energías Renovables
Dirección de Recursos Energéticos

## DETALLE "CD"

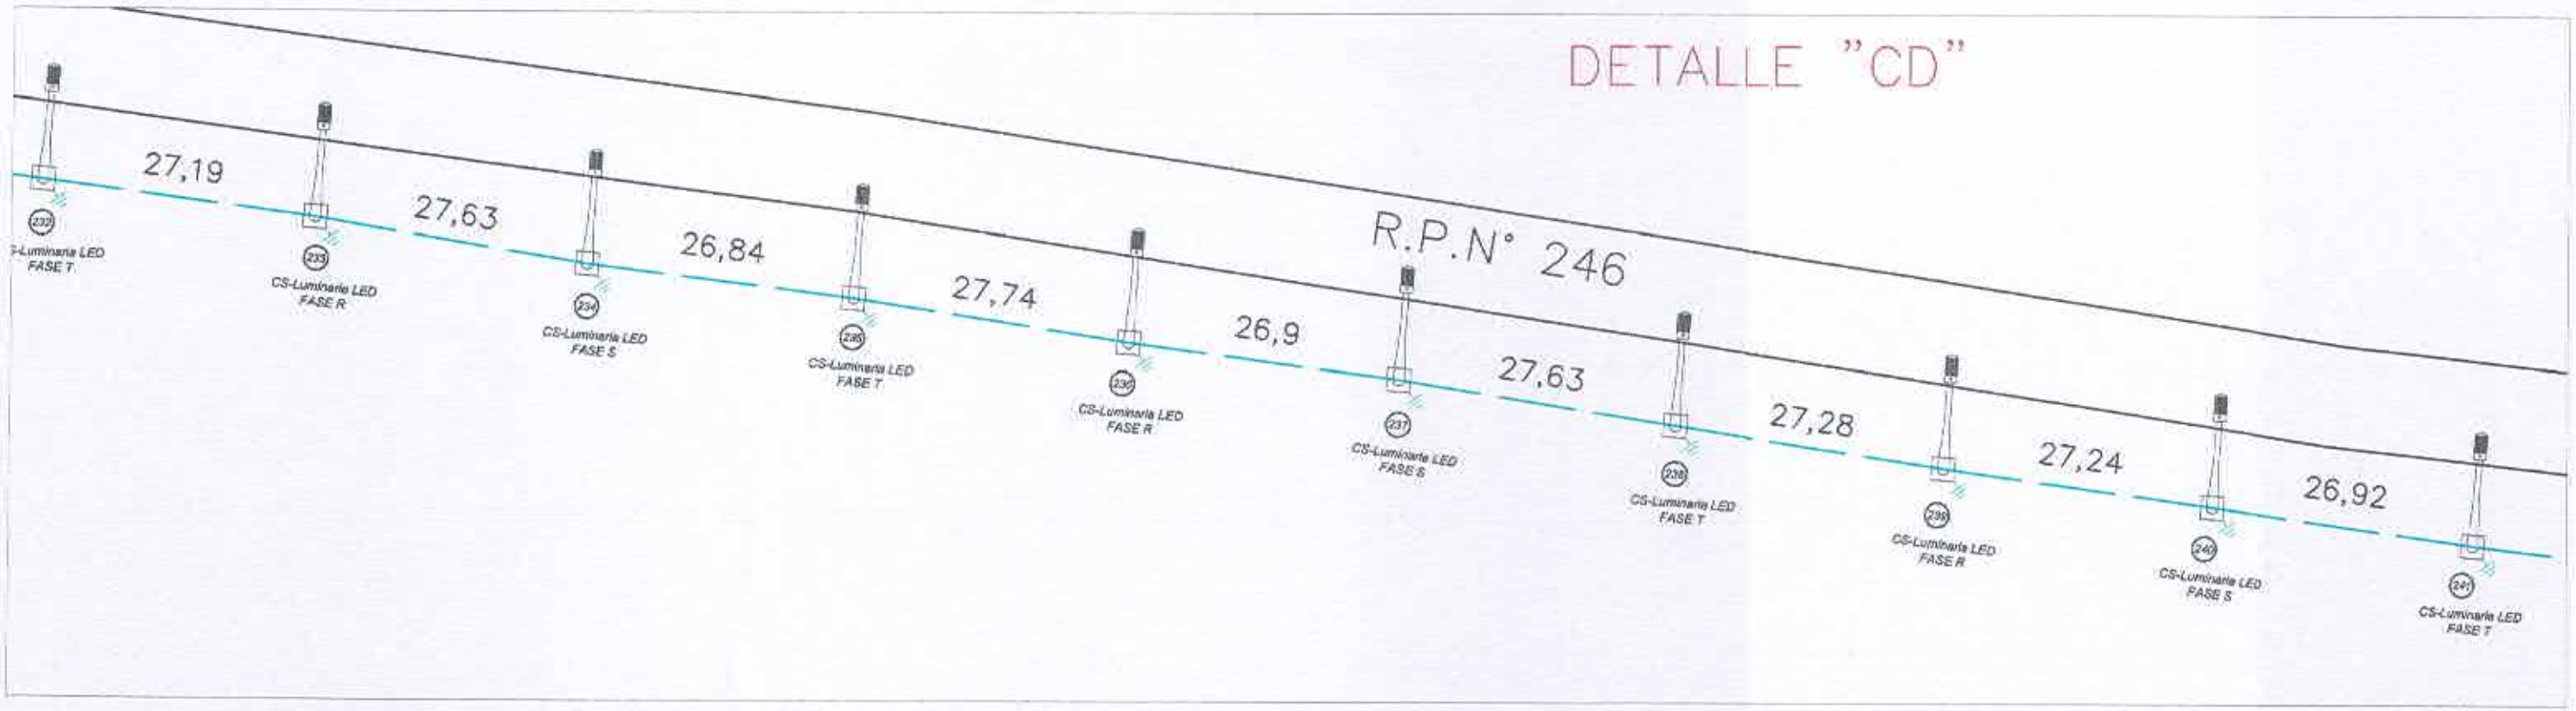


## DETALLE "DE"

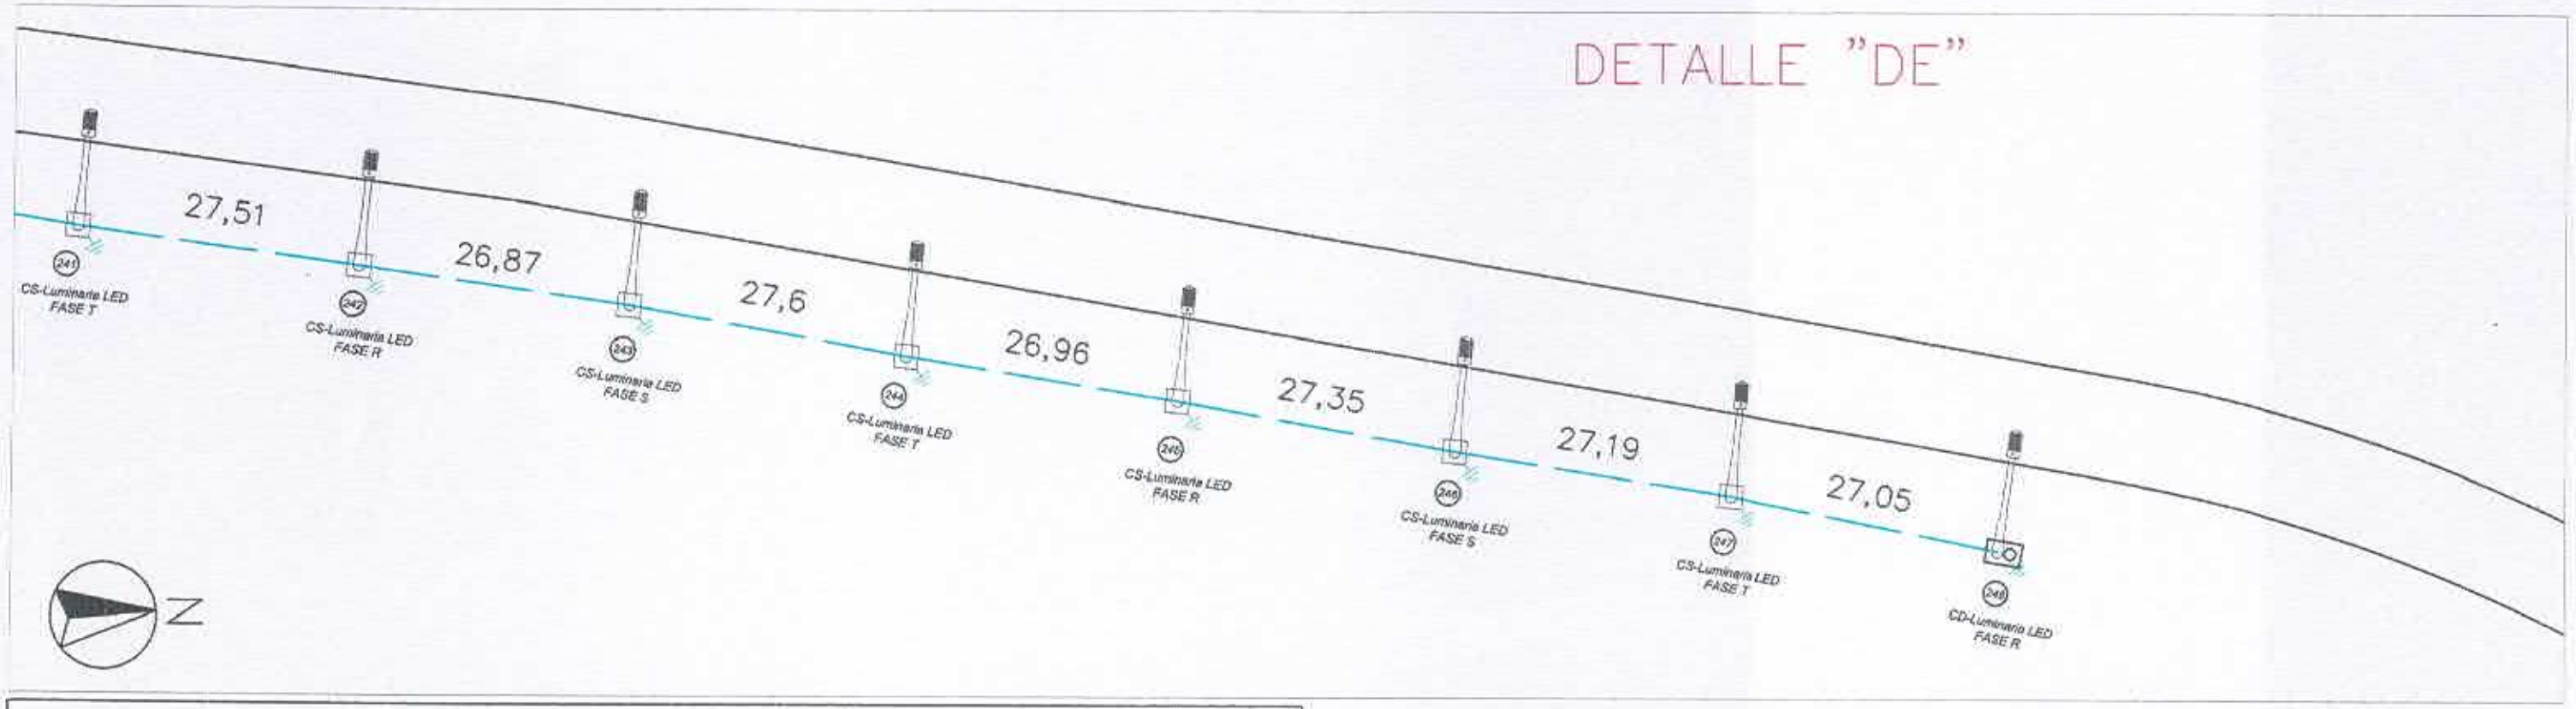


| Referencias | |
|---|---|
| Símbolo | Características |
| | Columna metálica simple |
| | Columna metálica doble |
| | Tablero de comando y medición |
| | Cable preensamblado 3x25mm²+1x50mm² |

*Gobierno de San Juan - M.I.A. y E. - Dirección de Recursos Energéticos*

| | |
|---|---|
| *Obra:* *Iluminación Ruta Provincial N° 295 y Ruta Provincial N° 246* | *Descripción:* *Nuevo Alumbrado Público* |
| *Versión original* | *Escala: 1:1* — *Formato: A3* |
| *Interviniendo* *Área de Obras Eléctricas* | *N° de Expte:* *508-000152-2026* — *Plano número :* *15* |

| Revisión N° | Fecha | Dibujó | Revisó | Aprobó | Firma aprobado |
|---|---|---|---|---|---|
| 1 | 18/02/2026 | SM | EC | EC | |

San Juan Gobierno
Ministerio de Infraestructura, Agua y Energía
Secretaría de Recursos Hídricos y Energías Renovables
Dirección de Recursos Energéticos